


Tab Architects
Blekersdijk 33
9000 Gent
T: 0032 9 277 76 75
mail@tab.be
www.tab.be

1.	Project	Verbouwing van een ééngezinswoning
2.	Locatie	Visserij 103 9000 Gent
3.	Bouwheer	Tom Debaere & Nathalie Dullemont

4.	Plan	gevel noord bestaande toestand
—	fase	Administratief Ontwerp
—	richting	horizontaal
—	plannr.	25
—	printdatum	27.05.2025
—	schaal	1:100

5.	Index wijzigingen	datum
	Y. index a	XX.XX.XXXX
	Y. index b	

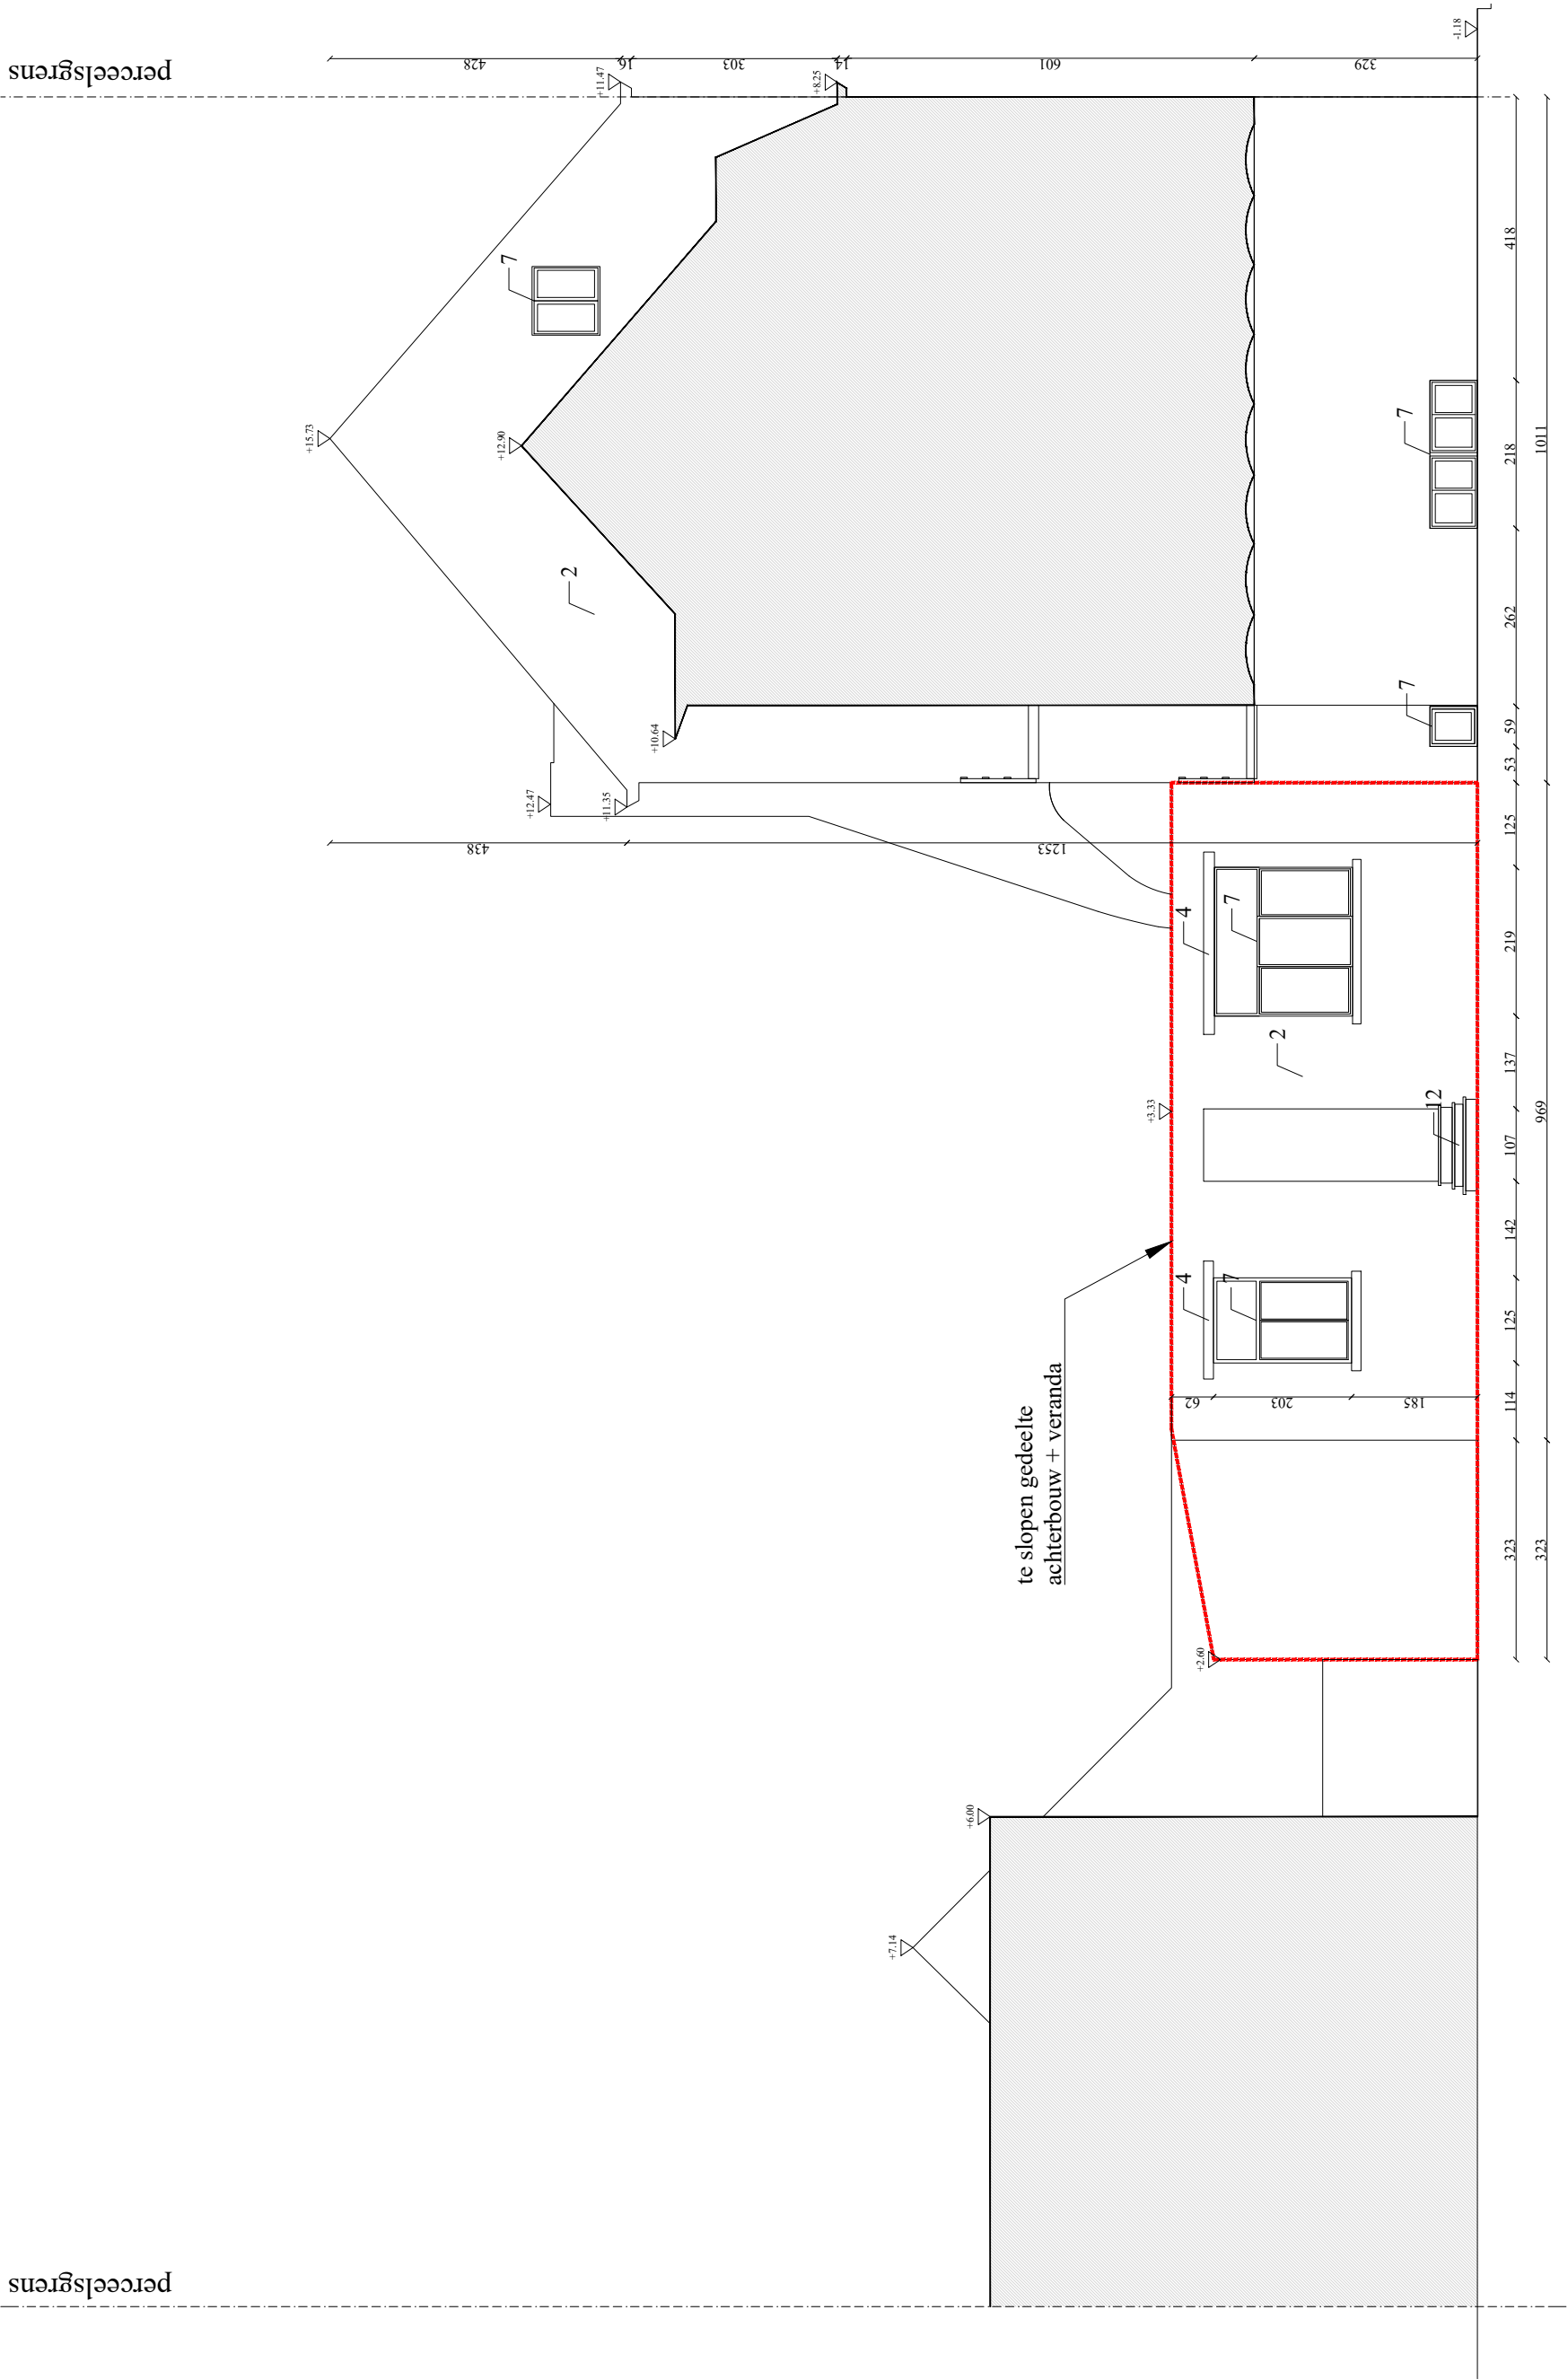

Eéngezinswoning
Visserij nr.103
Gent 4 afl. sectie D, nr.3634N2