


Architects
Biekersdik 33
9000 Gent
T : 0032 9 277 76 75
mail:tab.be
www.tab.be

1.	Project	Verbouwing van een éengezinswoning	4.	Plan	gevel noord nieuwe toestand	5.	Index wijzigingen V. index a V. index b	datum
2.	Locatie	Visserij 103 9000 Gent	—	fase richting plannr. printdatum	Administratief Ontwerp horizontaal 28 27.05.2025	—		XX.XX.XXXX
3.	Bouwheer	Tom Daboere & Nathalie Dullemont	—	schaal	1:100	—		

Onduidelijkheden, onvolledigheden, tegenstrijdigheden op en tussen de documenten van de studiebureaus, de andere voorschriften, de richtlijnen van de fabrikant, de regels der kunst dienen opgemerkt en gemeld aan het bestuur. Alle documenten, meten en hoeveelheden dienen gecontroleerd te worden vooraf en tijdens de werken.

perceelsgrens

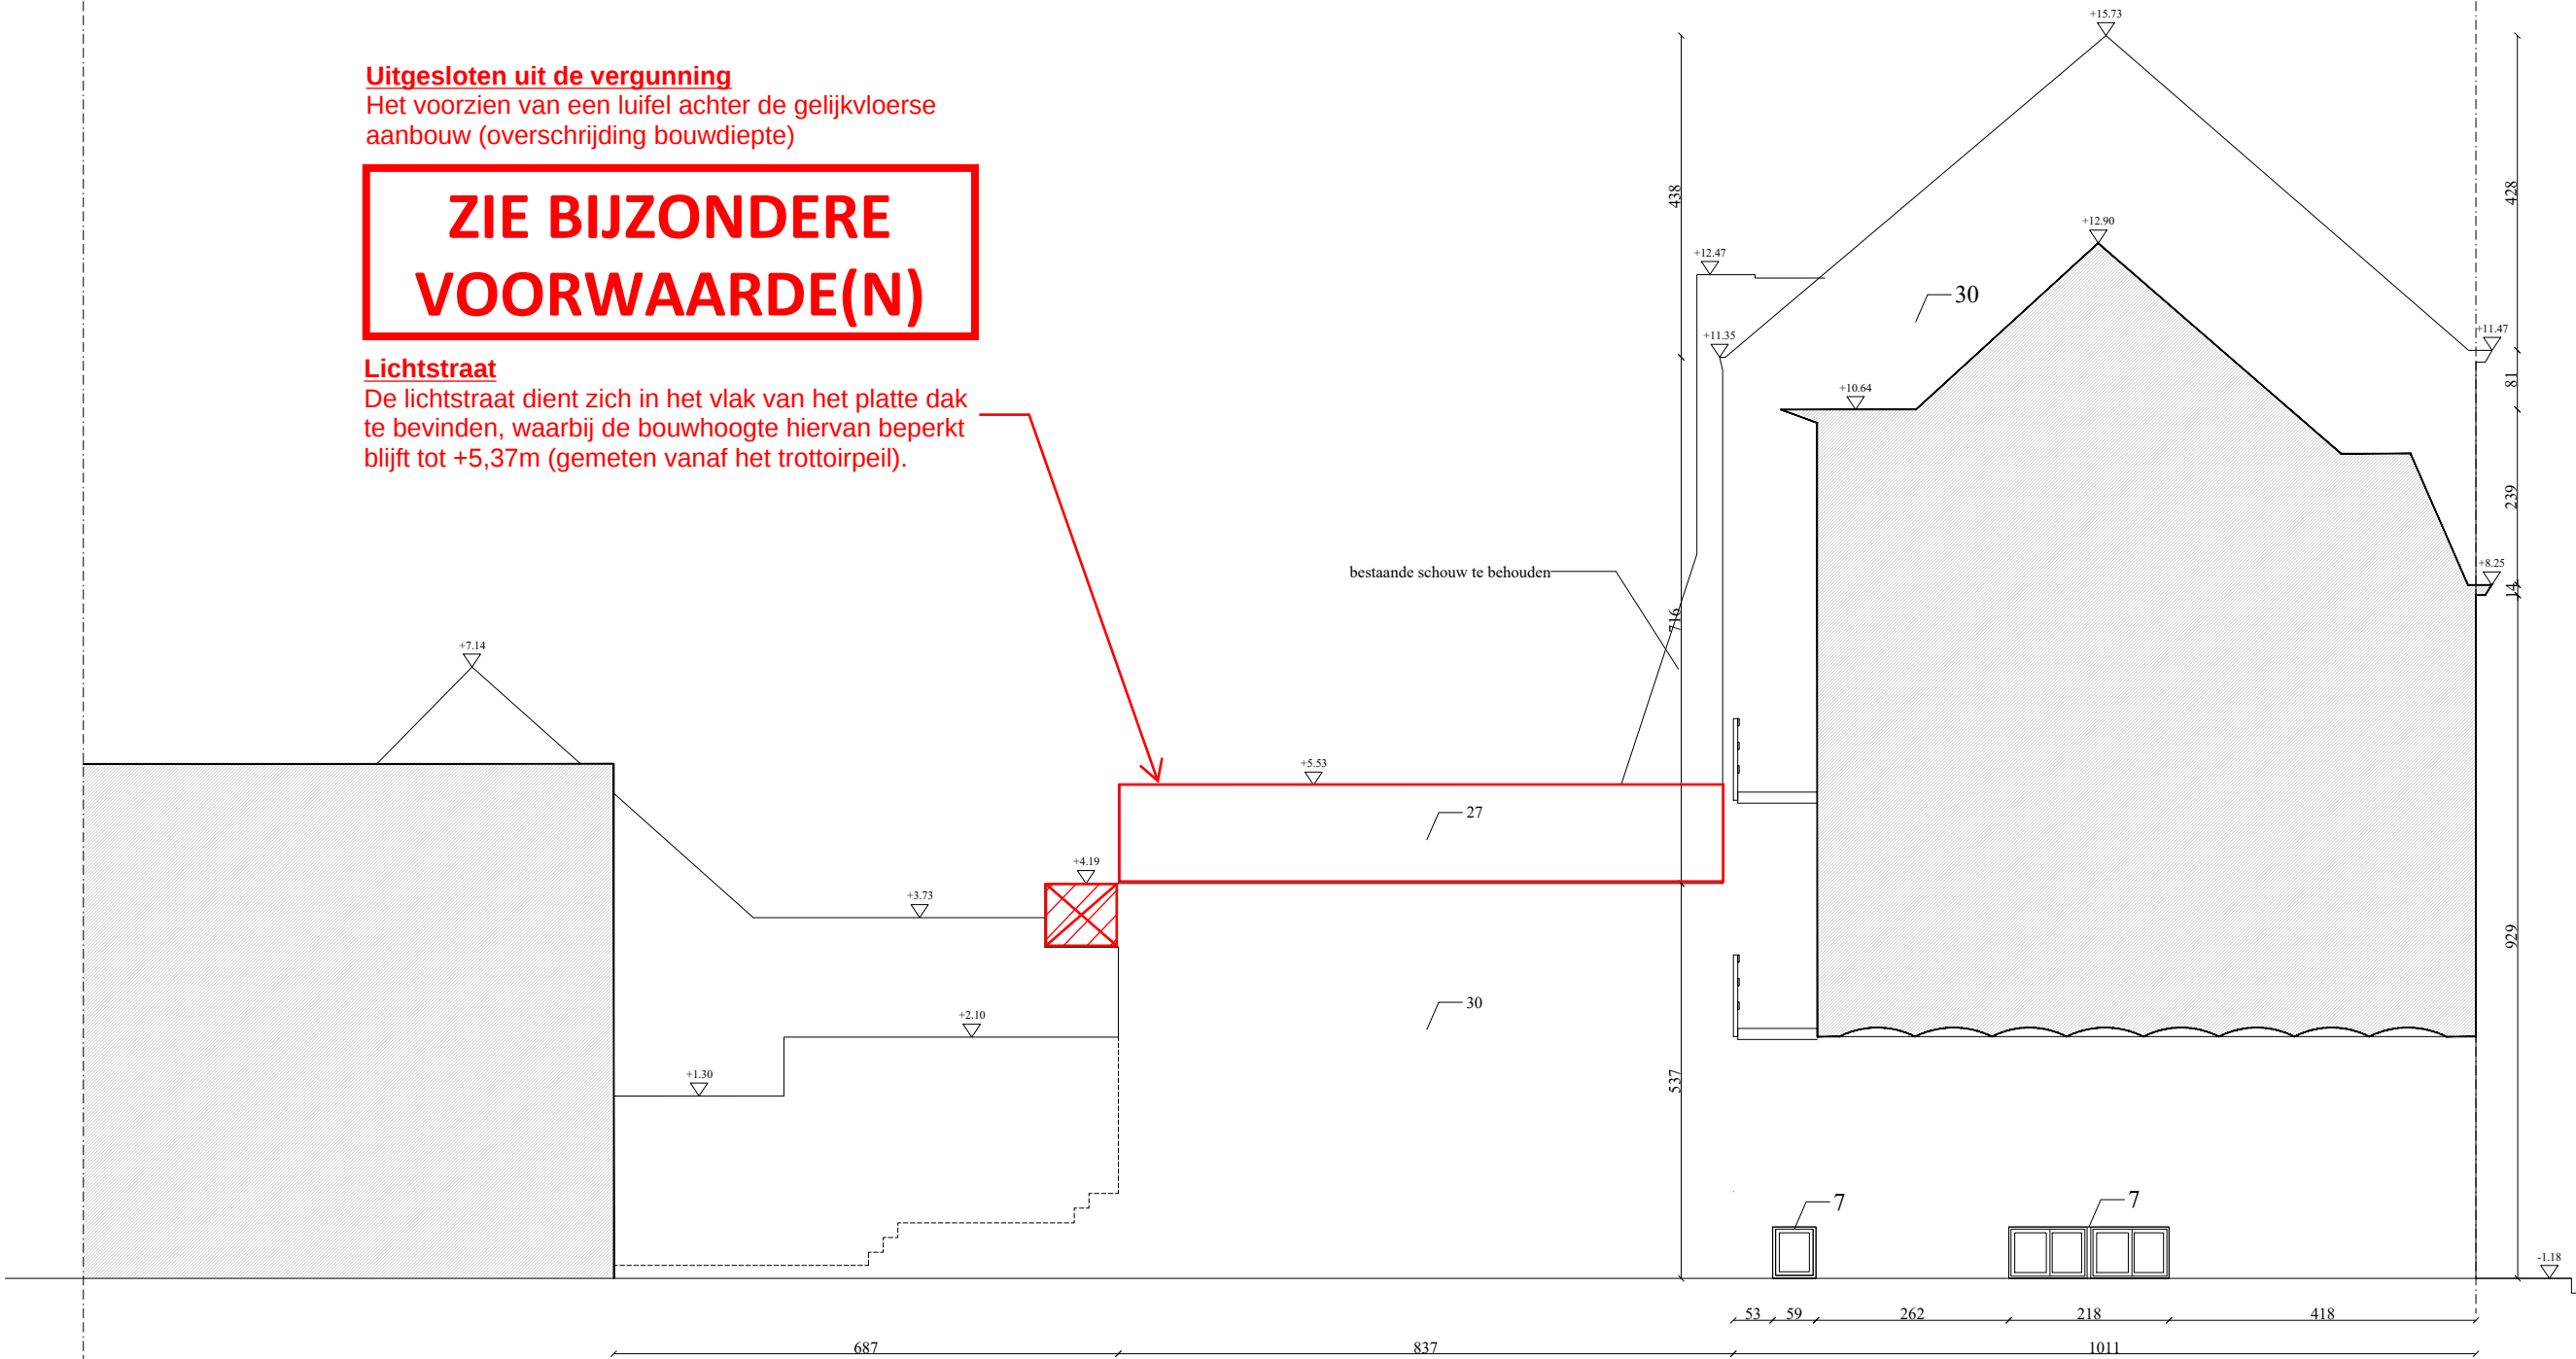

Uitgesloten uit de vergunning
Het voorzien van een luifel achter de gelijkvloerse
aanbouw (overschrijding bouwdiepte)

**ZIE BIJZONDERE
VOORWAARDE(N)**

Lichtstraat
De lichtstraat dient zich in het vlak van het platte dak
te bevinden, waarbij de bouwhoogte hiervan beperkt
blijft tot +5,37m (gemeten vanaf het trottoirpeil).