


ZIE BIJZONDERE
VOORWAARDE(N)

Lichtstraat
De lichtstraat dient zich in het vlak van het platte dak te bevinden, waarbij de bouwhoogte hiervan beperkt blijft tot +5,37m (gemeten vanaf het trottoirpeil).

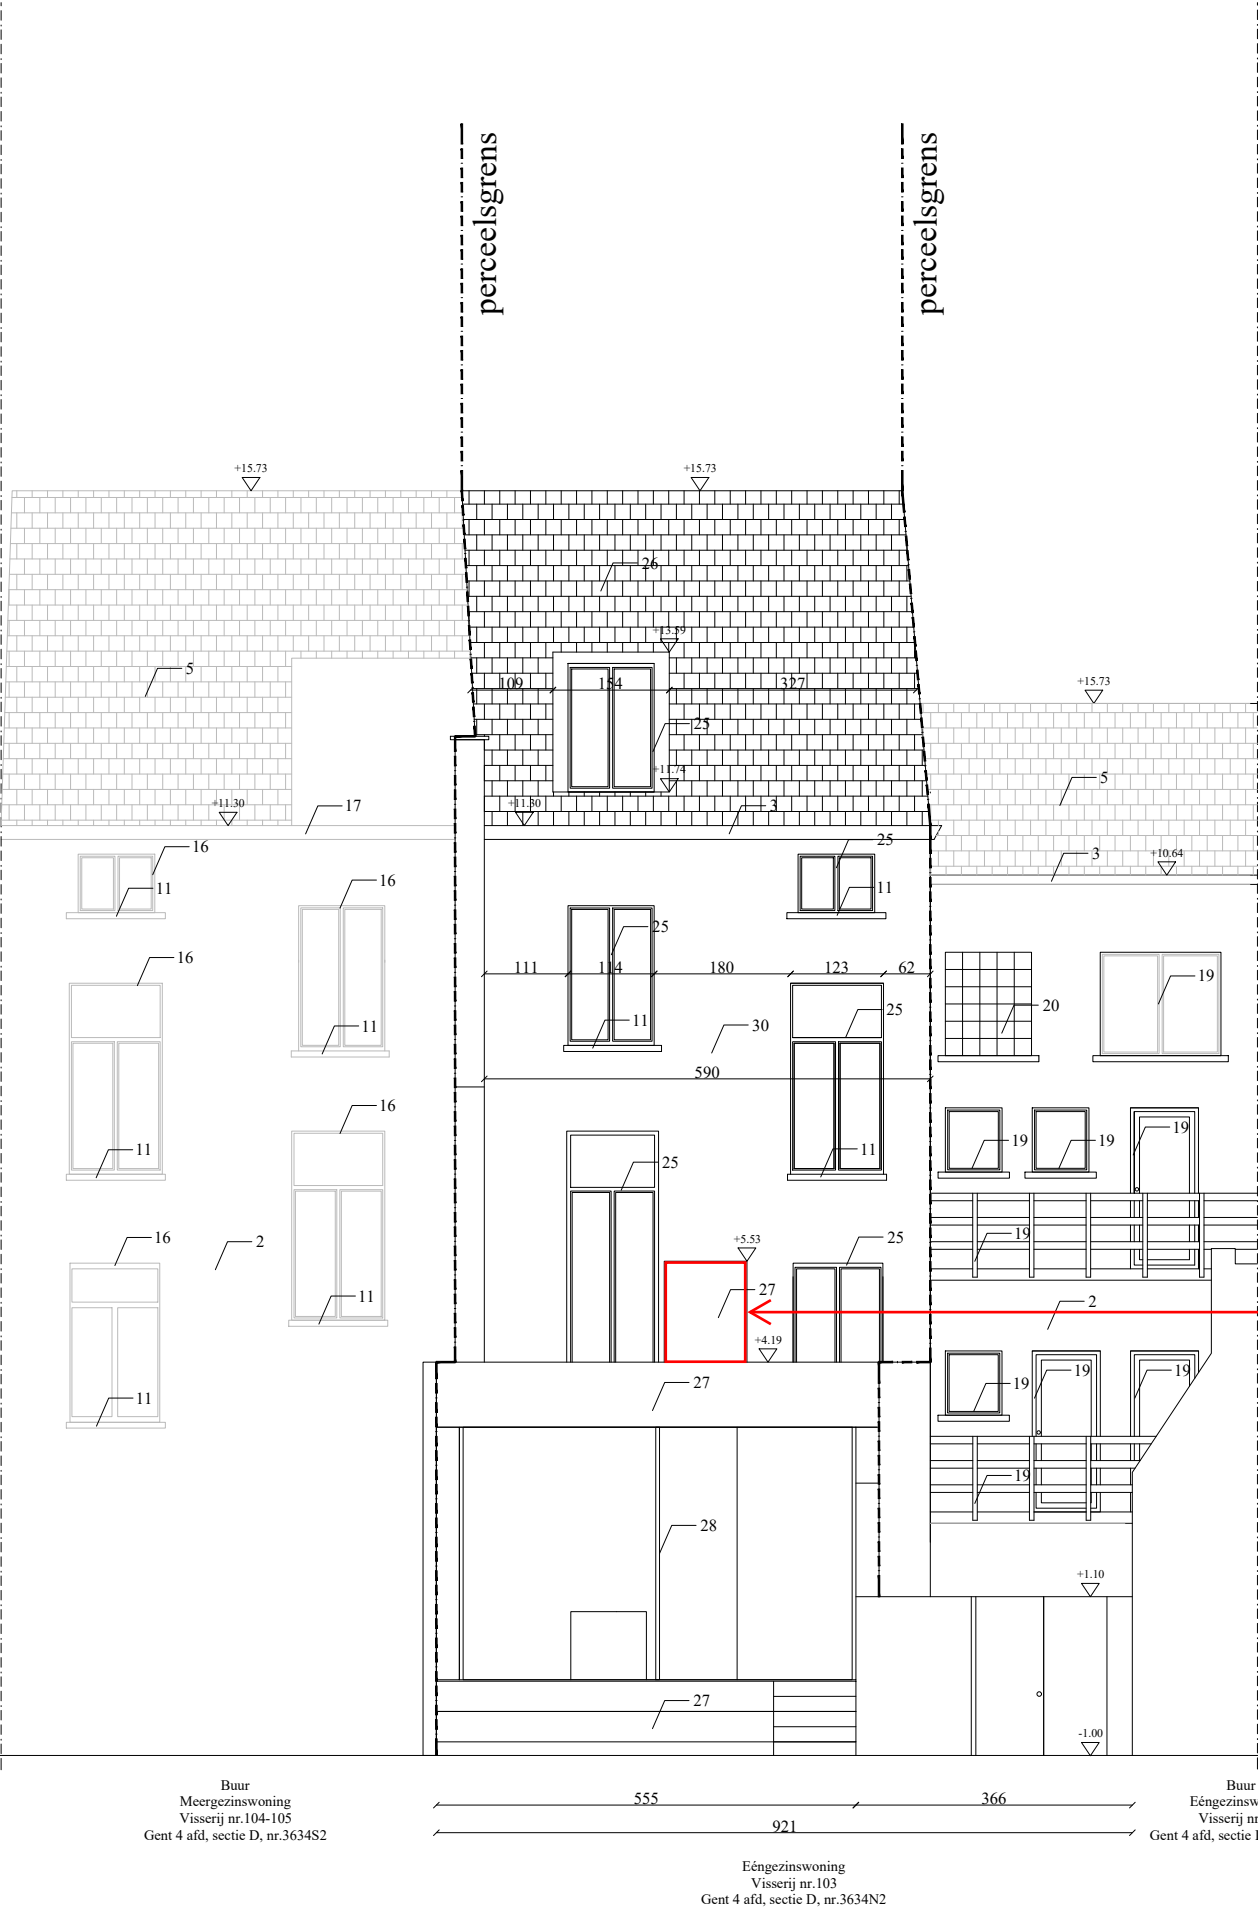

Buur
Meergezinswoning
Visserij nr.104-105
Gent 4 afd, sectie D, nr.3634S2

Eénggezinswoning
Visserij nr.103
Gent 4 afd, sectie D, nr.3634N2

Buur
Eénggezinswoning
Visserij nr.102
Gent 4 afd, sectie D, nr.3634S0

Tab	Architects	Project	Verbouwing van een éengezinswoning	4. Plan	gevel west nieuwe toestand	5. Index wijzigingen V. index a Y. index b	datum
T: 0032 9 277 76 75 mail:tab.be www.tab.be	Blakersdijk, 33 9000 Gent	1.	Project	4.	Plan		
		2.	Locatie	Visserij 103 9000 Gent	— fase — richting — plannr. — printdatum	Administratief Ontwerp horizontaal 27.05.2025 1:100	XX.XX.XXXX
		3.	Bouwheer	Tom Debaere & Nathalie Dullemont	—		

Onduidelijkheden, onvolledigheden, tegenstrijdigheden op en tussen de documenten van de studiebureaus, de andere voorschriften, de richtlijnen van de fabrikant, de regels der kunst dienen opgemerkt en gemeld aan het bestuur. Alle documenten, meten en hoeveelheden dienen gecontroleerd te worden vooraf en tijdens de werken.

032 VIS