


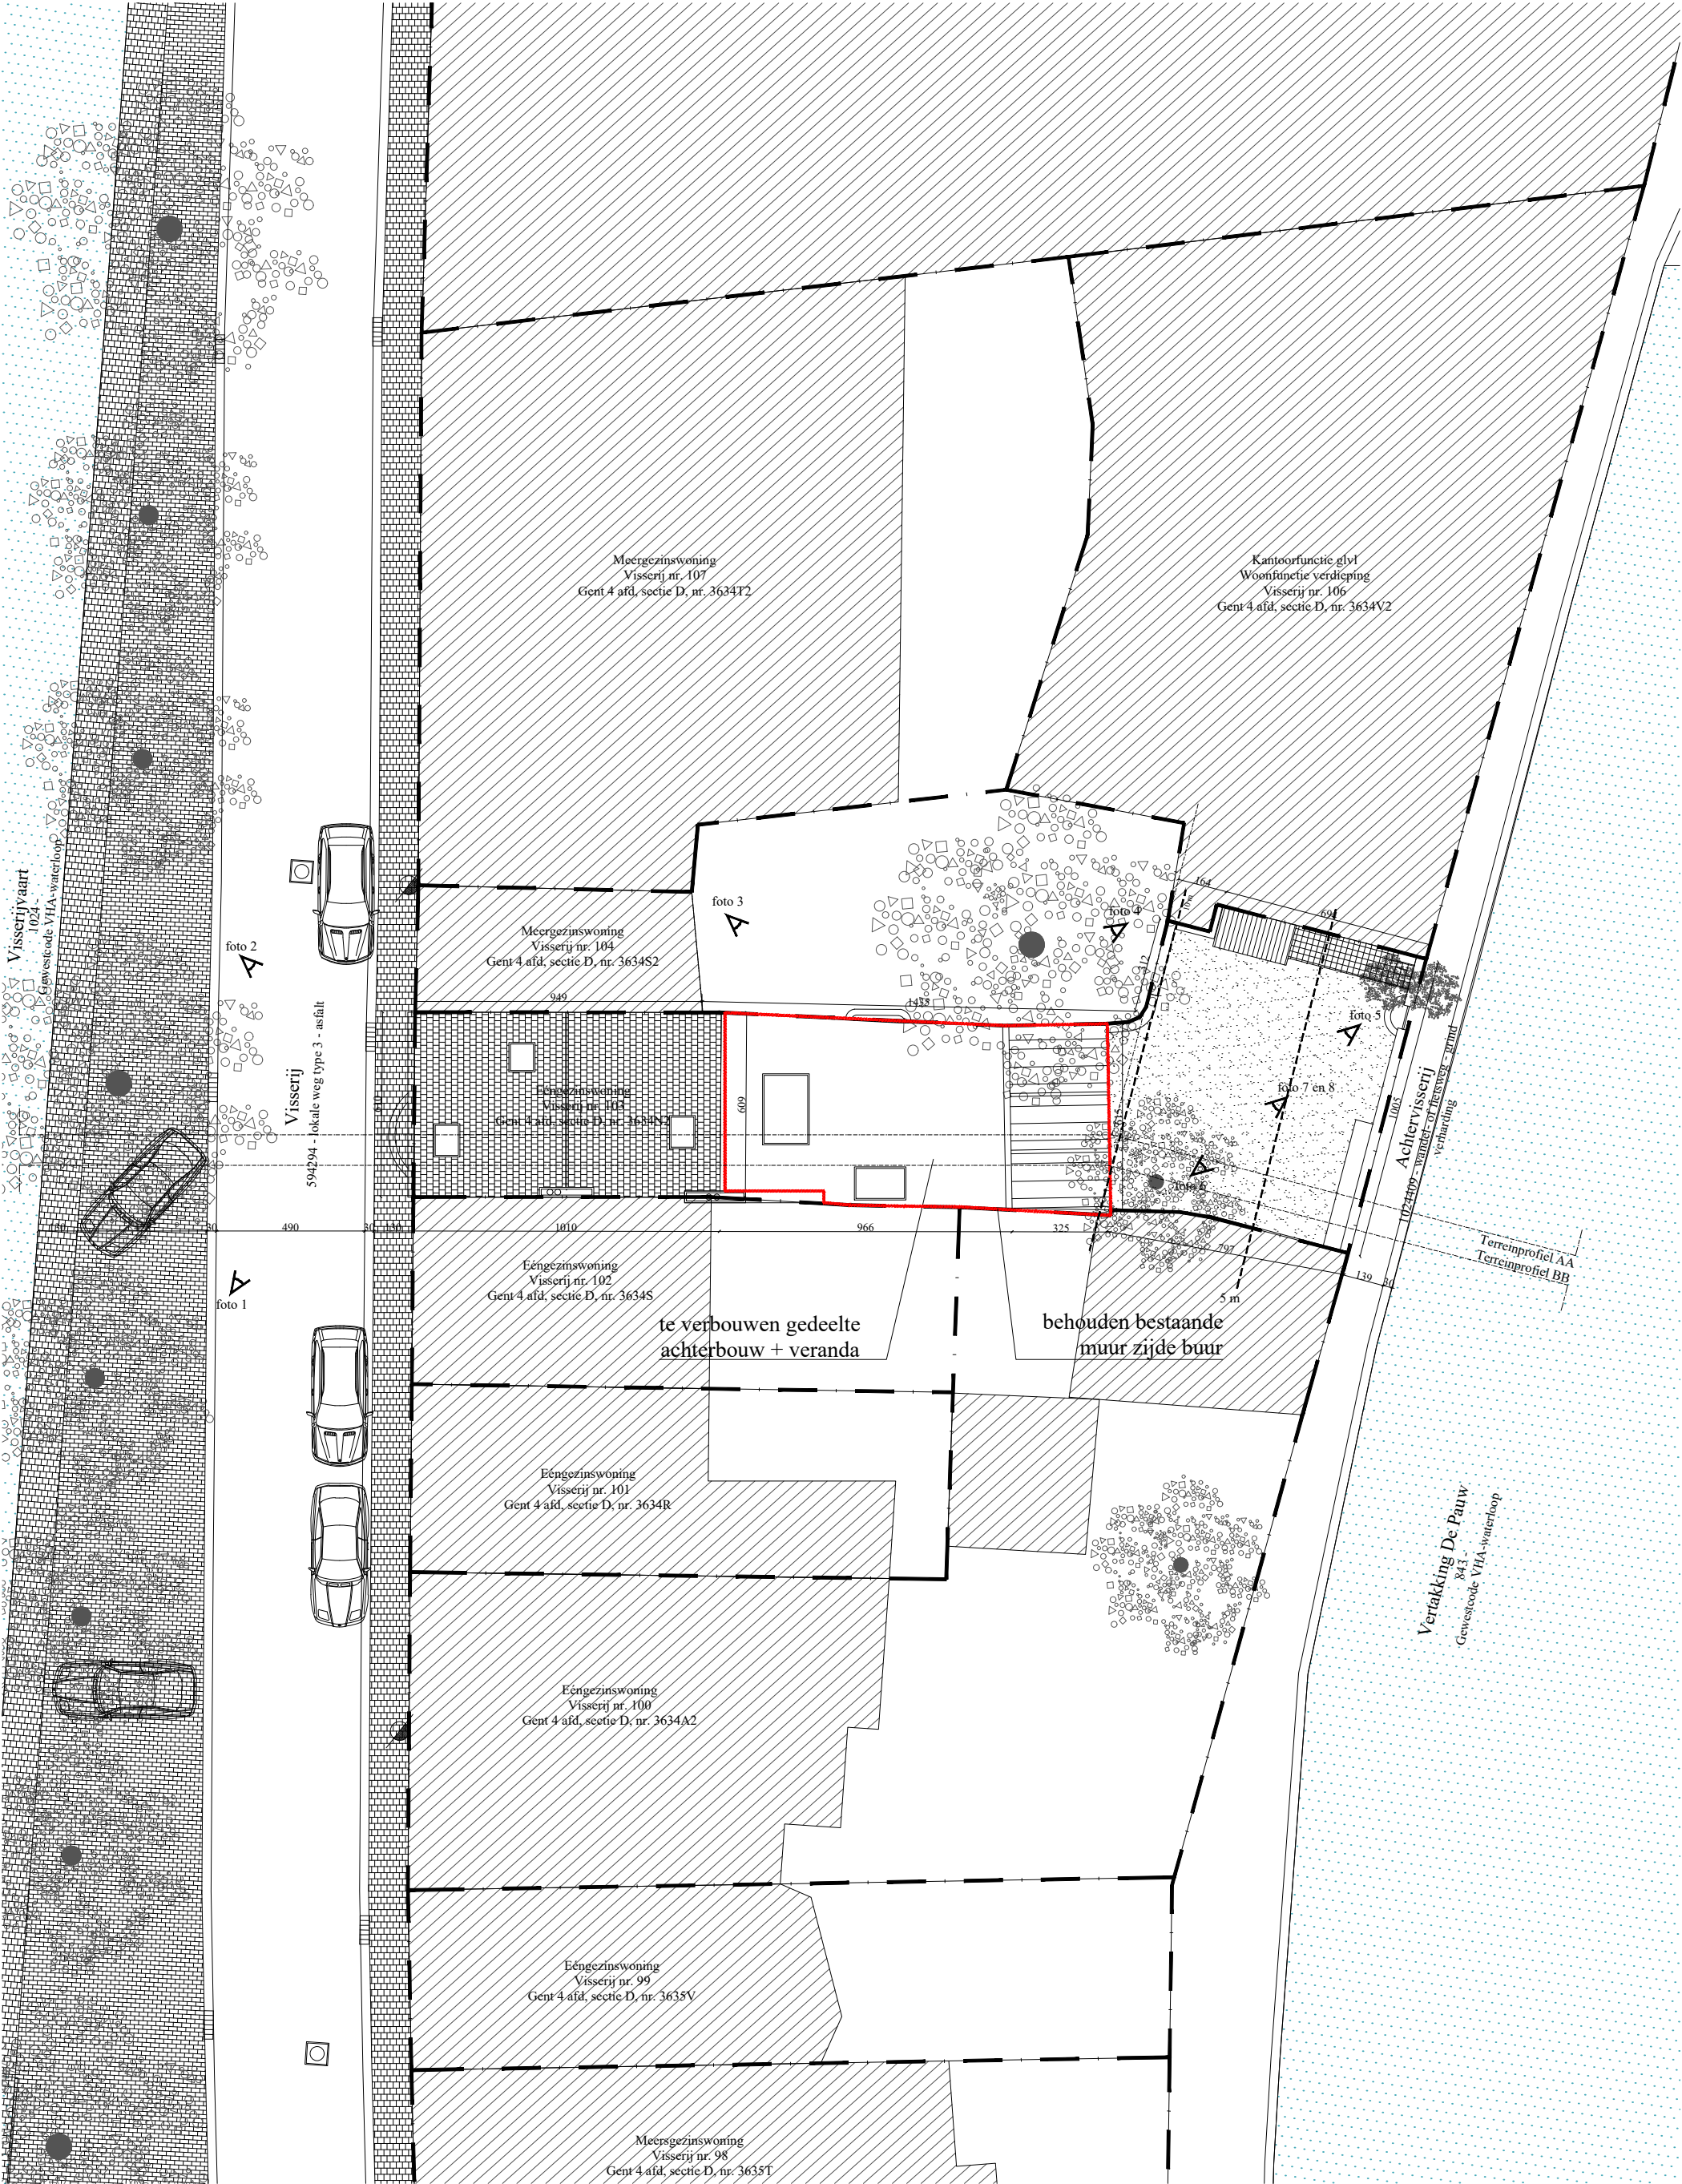

Tab Architects
Blekersdijk 33
9000 Gent
T: 0032 9 277 76 75
mail@tab.be
www.tab.be

1.	Project	Verbouwing van een eengezinswoning
2.	Locatie	Visserij 103 9000 Gent
3.	Bouwheer	Tom Debaere & Nathalie Dullemont

4.	Plan	inplantingsplan bestaande toestand
—	fase	Administratief Ontwerp
—	richting	verticaal
—	plannr.	1
—	printdatum	04.09.2025
—	schaal	1:200

5.	Index wijzigingen	datum
	Y. index a	
	Y. index b	XX.XX.XXXX