


ZIE BIJZONDERE
VOORWAARDE(N)

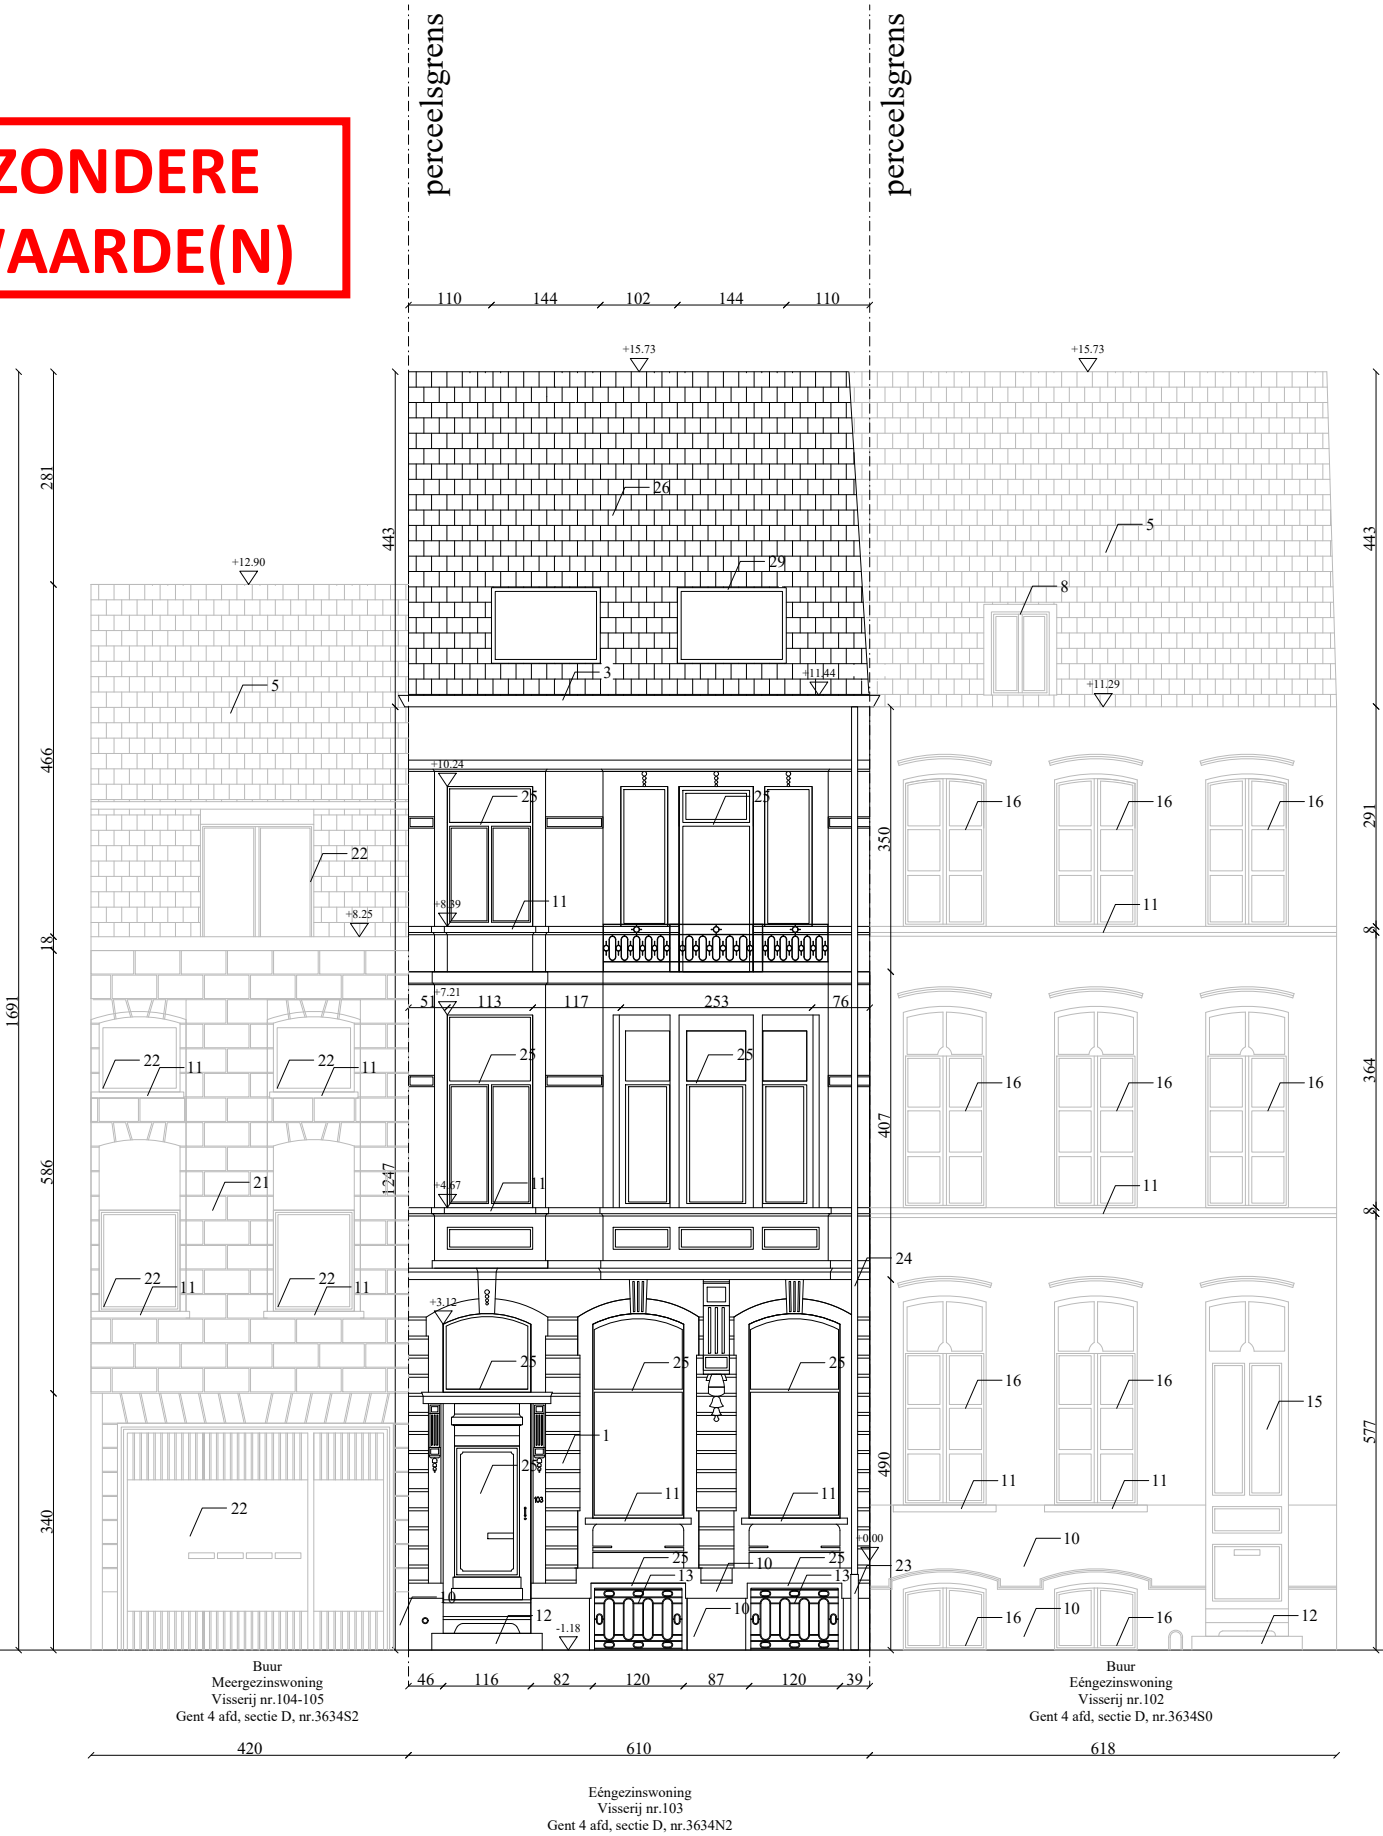

Tab	Architects	1. Project	4. Plan	5. Index wijzigingen datum
T: 0032 9 277 76 75 www.tdb.be	Blakersdijk 33 9000 Gent mail:atdb.be	Verbouwing van een ééngezinswoning	gevel oost nieuwe toestand	Y. index a Y. index b XX.XX.XXXX
	2. Locatie	Vissersij 103 9000 Gent	fase richting horizontaal plannr. 27 printdatum 27.05.2025	
	3. Bouwheer	Tom Debaere 8 Natholie Dullemont	school 1:100	
	Onduidelijkheden, onvolledigheden, tegenstrijdigheden op en tussen de documenten van de studiebureaus, de andere voorschriften, de richtlijnen van de fabrikant, de regels der kunst dienen opgemerkt en gemeld aan het bestuur. Alle documenten, meten en hoeveelheden dienen gecontroleerd te worden vooraf en tijdens de werken.			
VIS				