


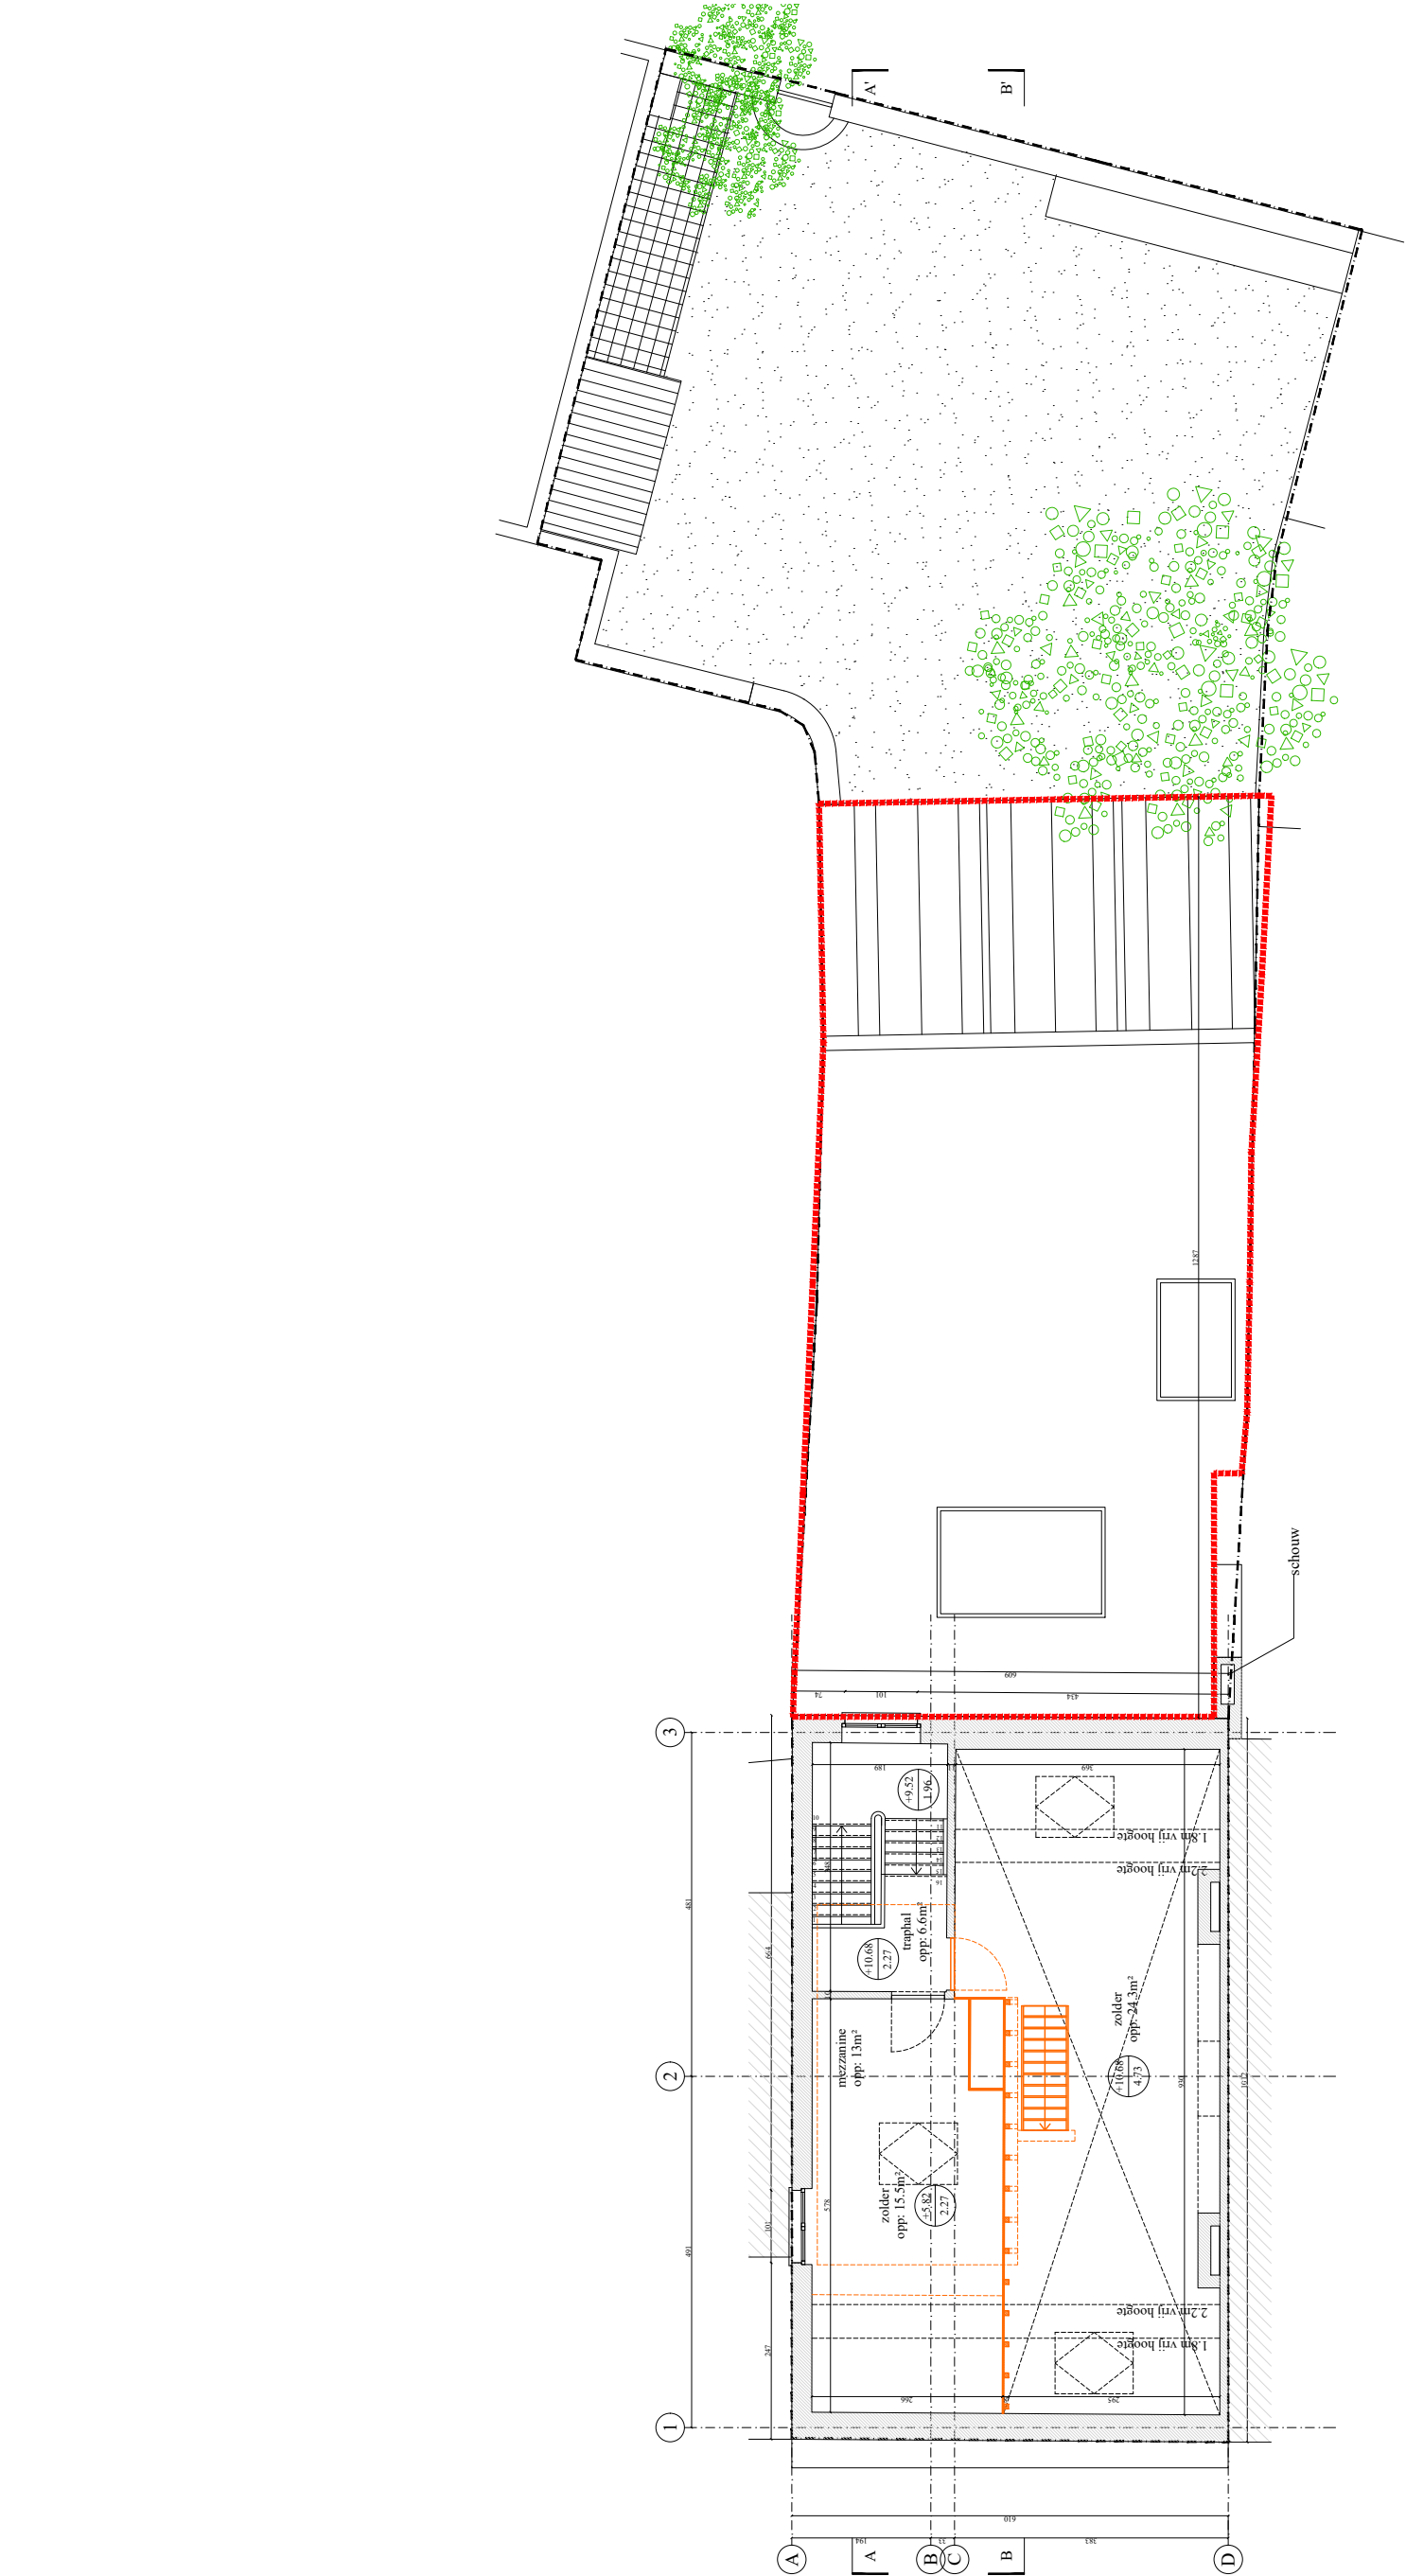

Tab Architects
Blekersdijk 33
9000 Gent
T: 0032 9 277 76 75
mail@tab.be
www.tab.be

1.	Project	Verbouwing van een ééngezinshoning	4.	Plan	grondplan +3 bestaande toestand
2.	Locatie	Visserij 103 9000 Gent	—	fase	Administratief Ontwerp
3.	Bouwheer	Tom Debaere & Nathalie Dullemont	—	richting	horizontaal
			—	plannr.	10
			—	printdatum	27.05.2025
			—	schaal	1:100

5.	Index	datum
	wijzigingen	
	Y. index a	XX.XX.XXXX
	Y. index b	