


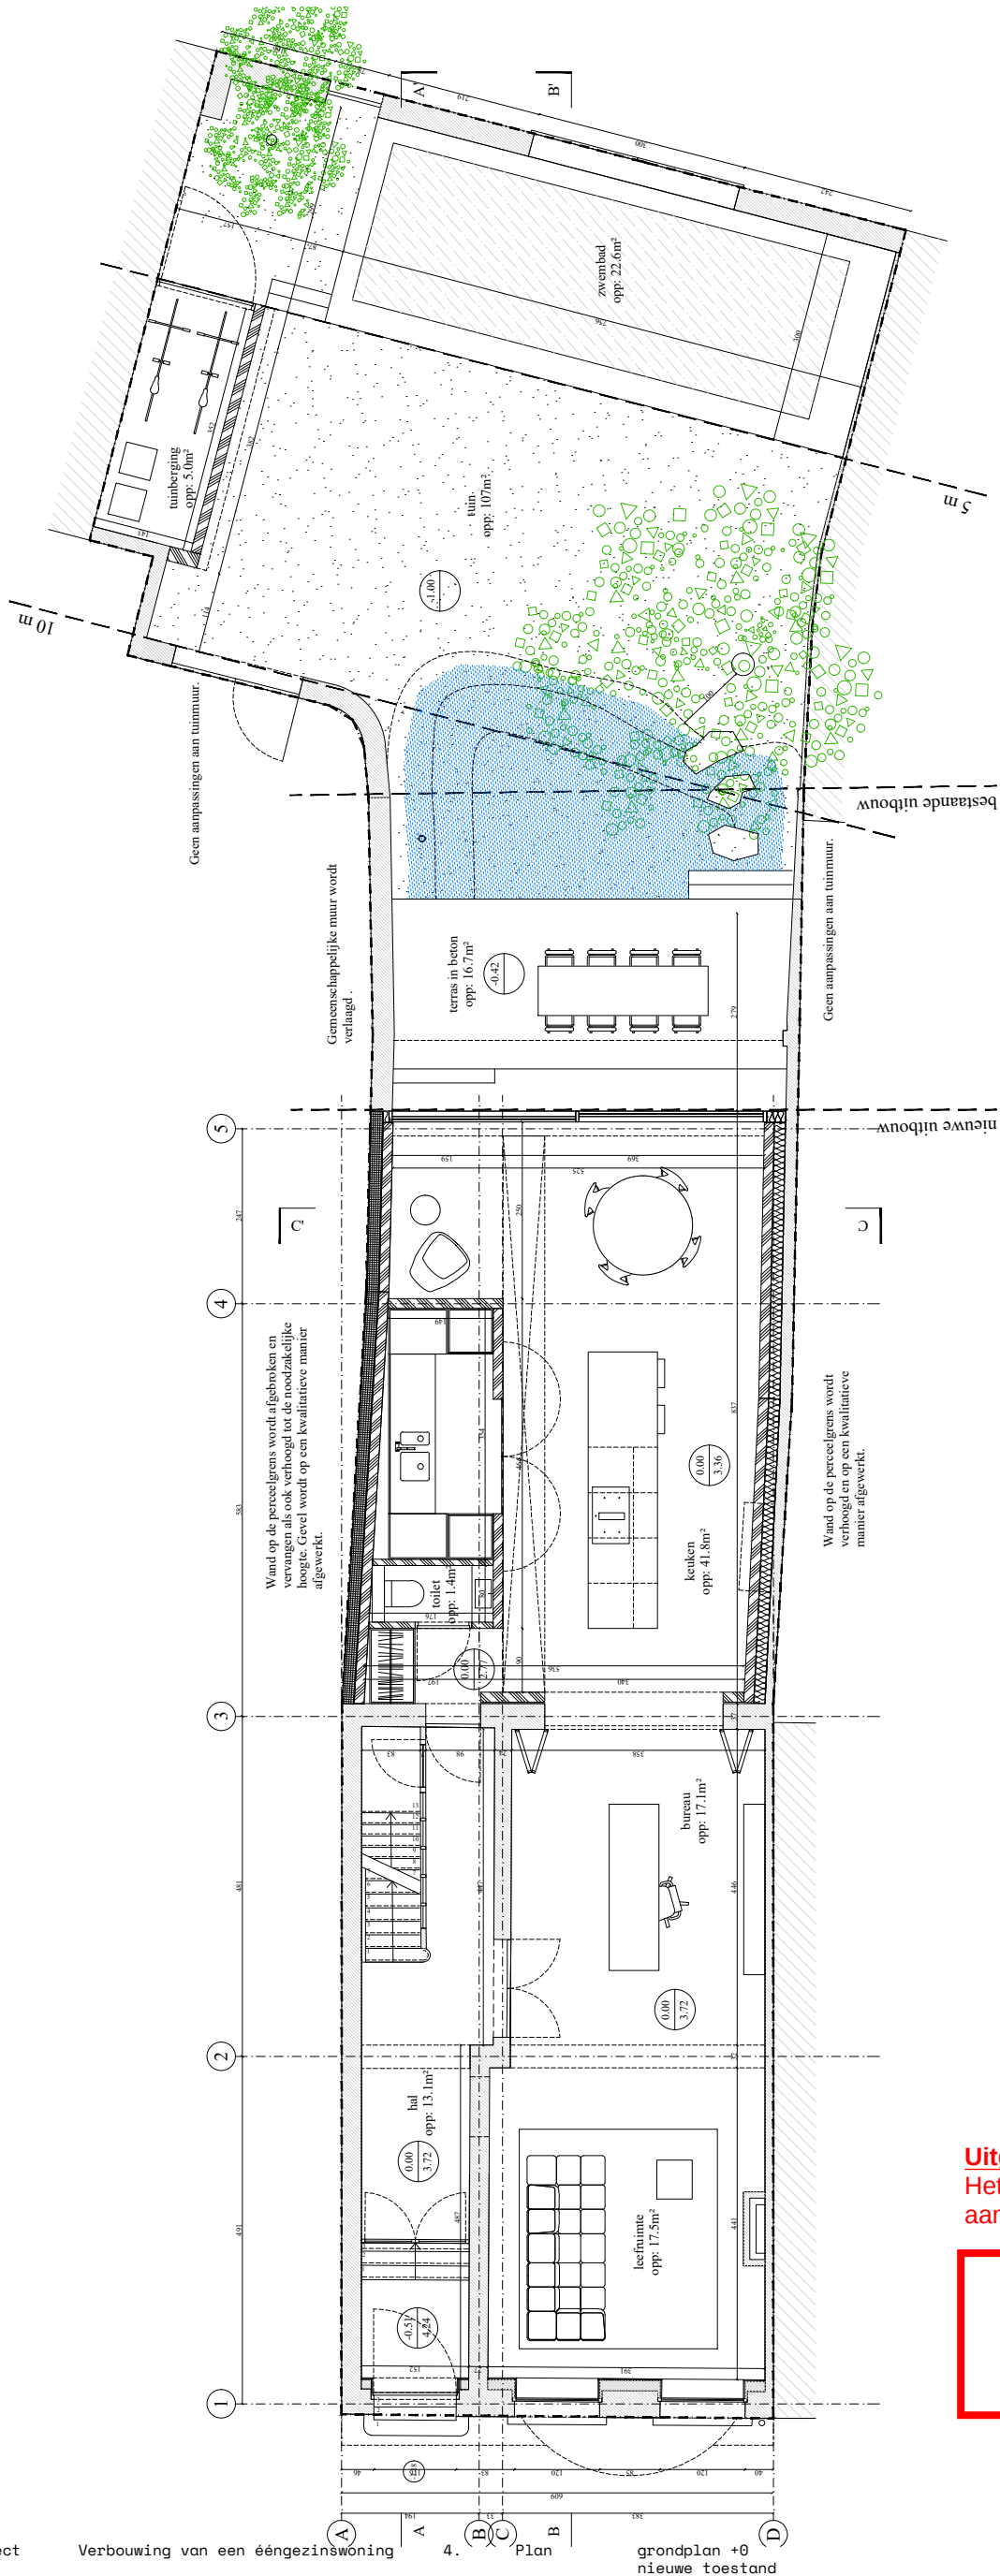

Tab Architects
Blekersdijk 33
9000 Gent
T: 0032 9 277 76 75
mail@tab.be
www.tab.be

1.	Project	Verbouwing van een ééngezinshoning	4.	Plan	grondplan +0 nieuwe toestand
2.	Locatie	Visserij 103 9000 Gent		fase	Administratief Ontwerp
3.	Bouwheer	Tom Debaere & Nathalie Dullemont		richting	horizontaal
				plannr.	14
				printdatum	03.09.2025
				schaal	1:100

5.	Index	datum
	wijzigingen	
	Y. index a	XX.XX.XXXX
	Y. index b	