


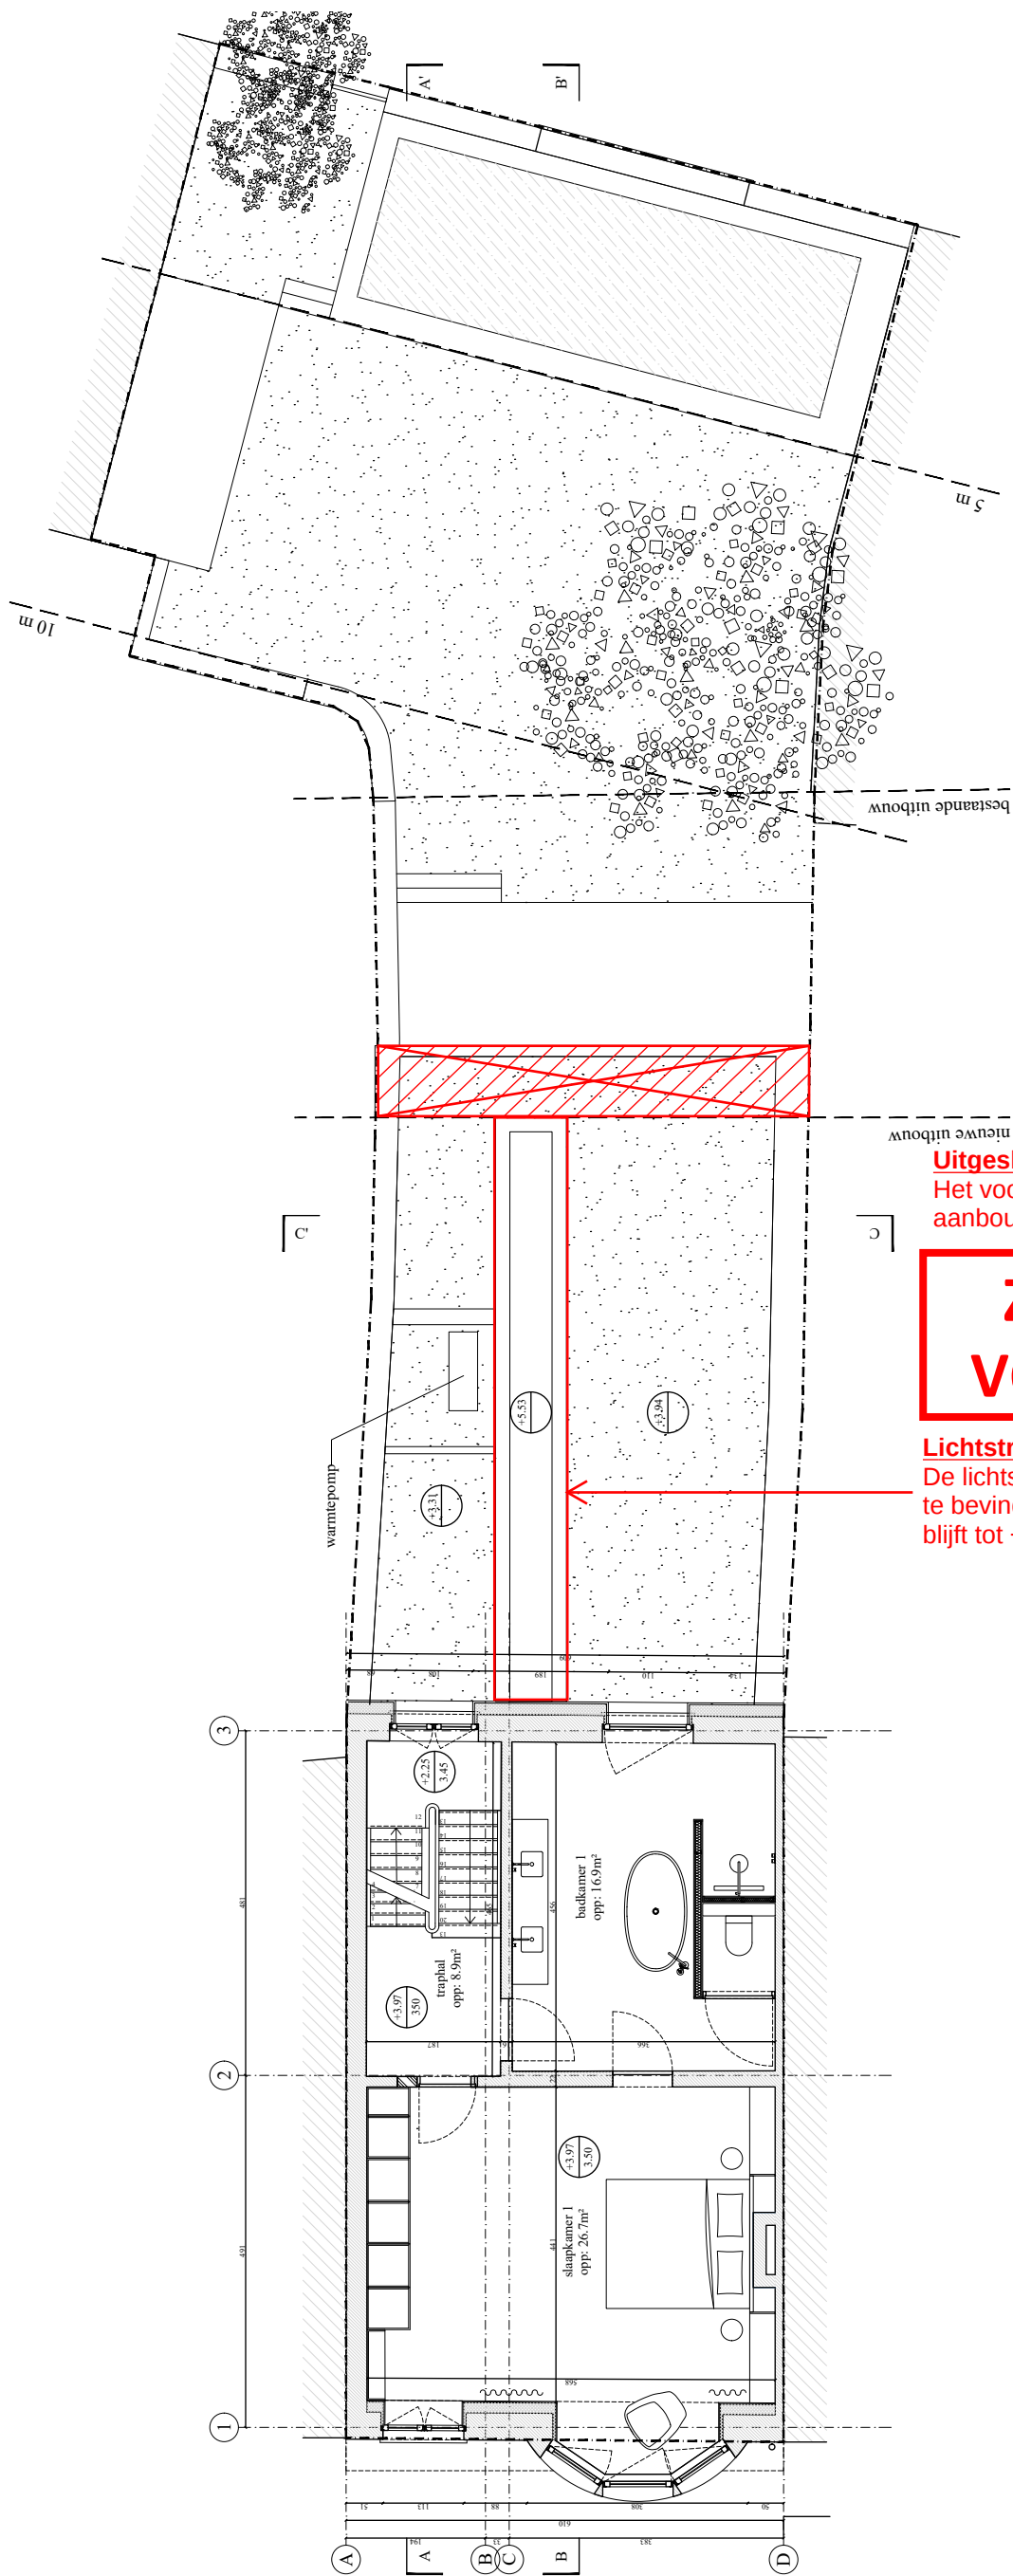

Uitgesloten uit de vergunning
Het voorzien van een luifel achter de gelijkvloerse aanbouw (overschrijding bouwdiepte)

**ZIE BIJZONDERE
VOORWAARDE(N)**

Lichtstraat
De lichtstraat dient zich in het vlak van het platte dak te bevinden, waarbij de bouwhoogte hiervan beperkt blijft tot +5,37m (gemeten vanaf het trottoirpeil).

Tab Architects
Blekersdijk 33
9000 Gent
T: 0032 9 277 76 75
mail@tab.be
www.tab.be

1.	Project	Verbouwing van een ééengezinswoning
2.	Locatie	Visserij 103 9000 Gent
3.	Bouwheer	Tom Debaere & Nathalie Dullemont

4.	Plan	grondplan +1 nieuwe toestand
—	fase	Administratief Ontwerp
—	richting	horizontaal
—	plannr.	15
—	printdatum	27.05.2025
—	schaal	1:100

5.	Index wijzigingen	datum
Y. index a		
Y. index b		XX.XX.XXXX