


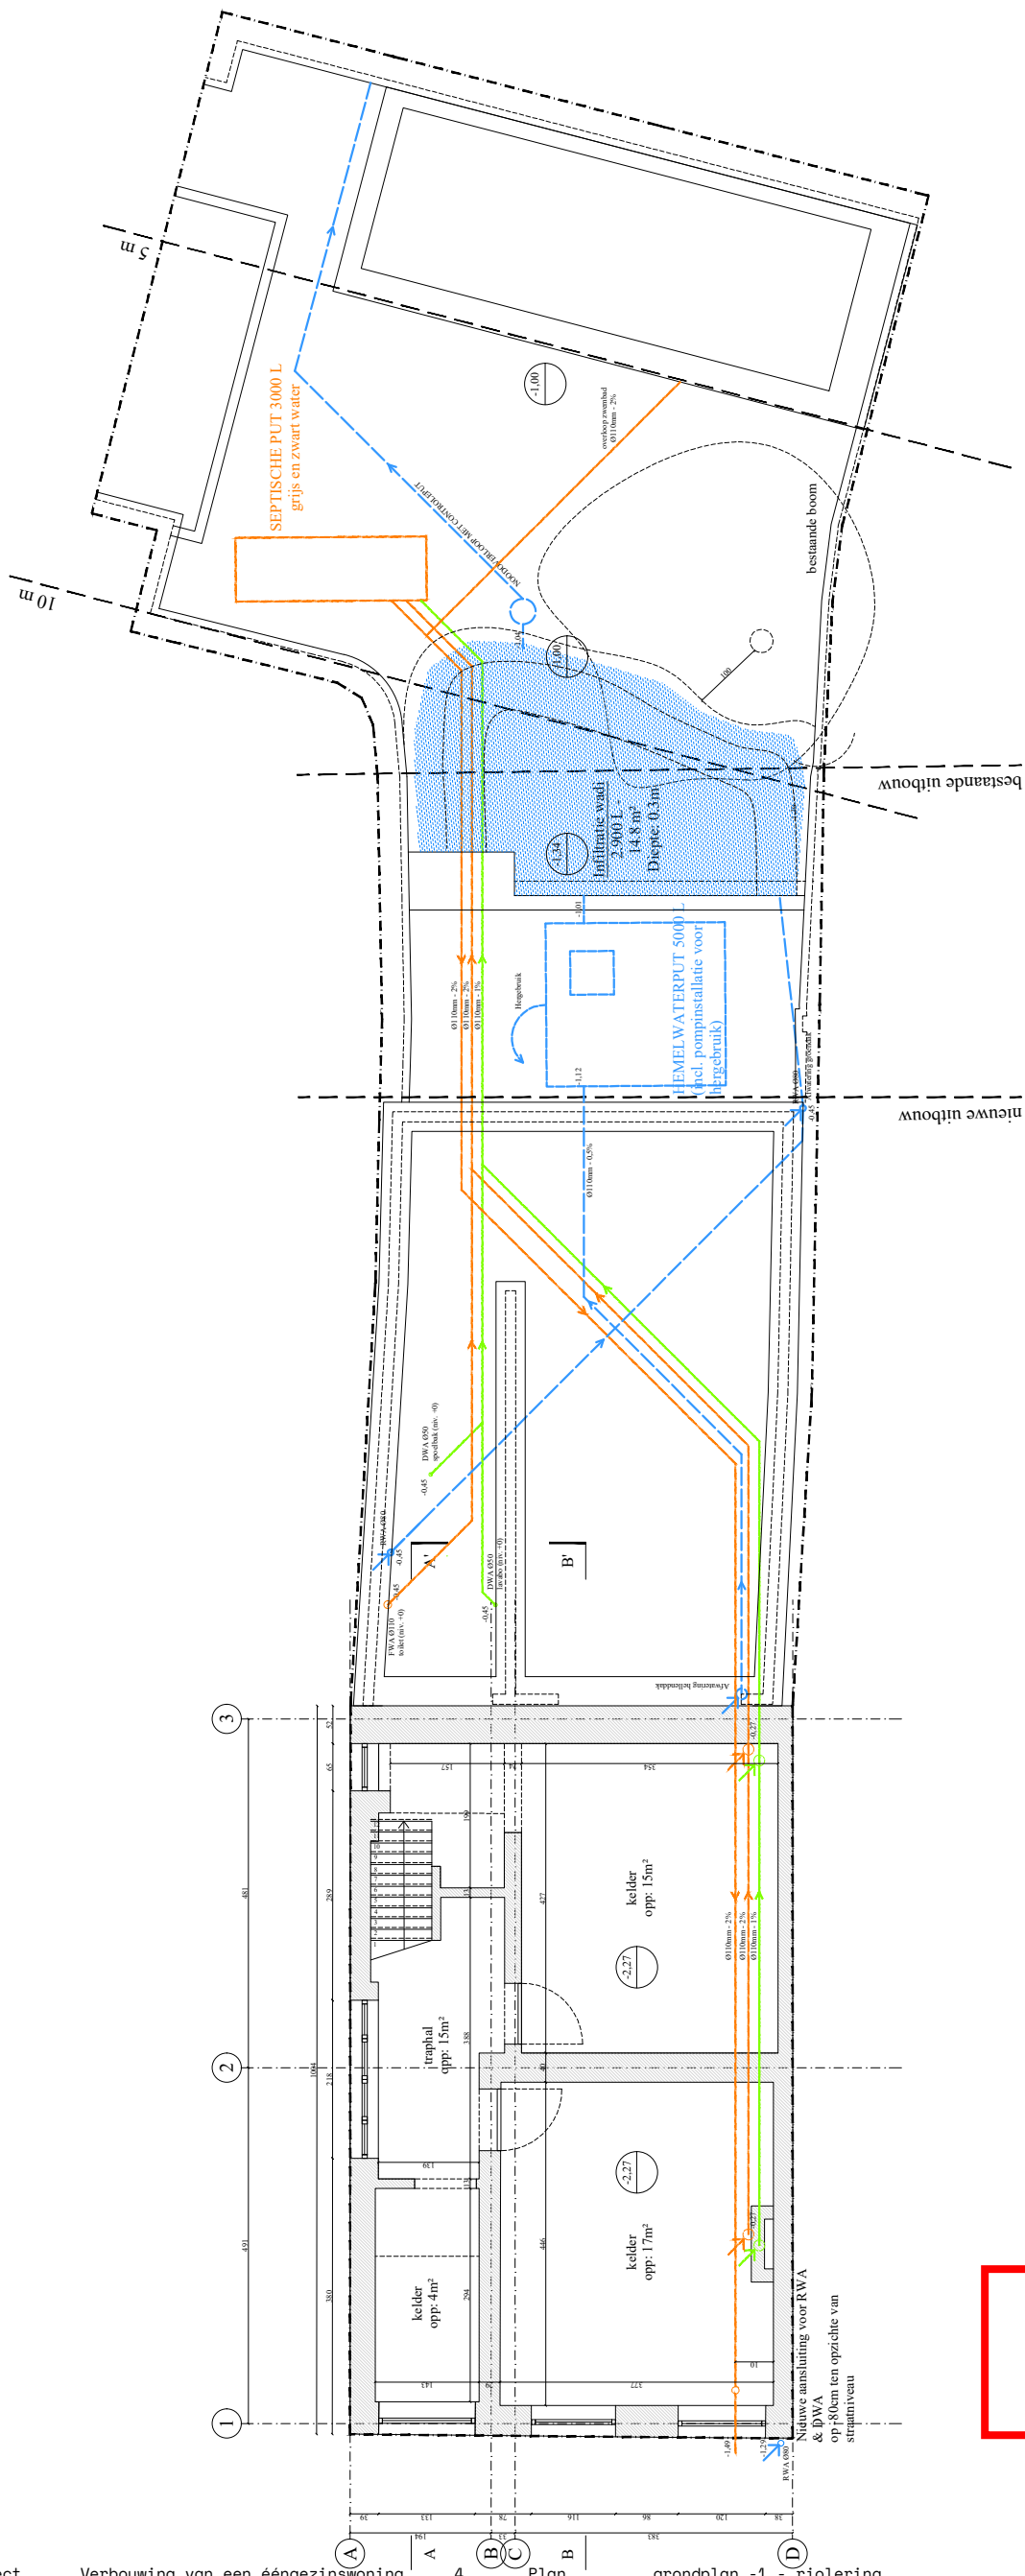

**ZIE BIJZONDERE
VOORWAARDE(N)**

Tab Architects
Blekersdijk 33
9000 Gent
T: 0032 9 277 76 75
mailto:tab.be
www.tab.be

1.	Project	Verbouwing van een ééngezinswoning	4.	Plan	grondplan -1 - riolering nieuwe toestand
2.	Locatie	Visserij 103 9000 Gent	—	fase	Administratief Ontwerp
3.	Bouwheer	Tom Debaere & Nathalie Dullemont	—	richting	horizontaal
			—	plannr.	13
			—	printdatum	03.09.2025
			—	schaal	1:100

5.	Index wijzigingen	datum
	Y. index a	XX.XX.XXXX
	Y. index b	