


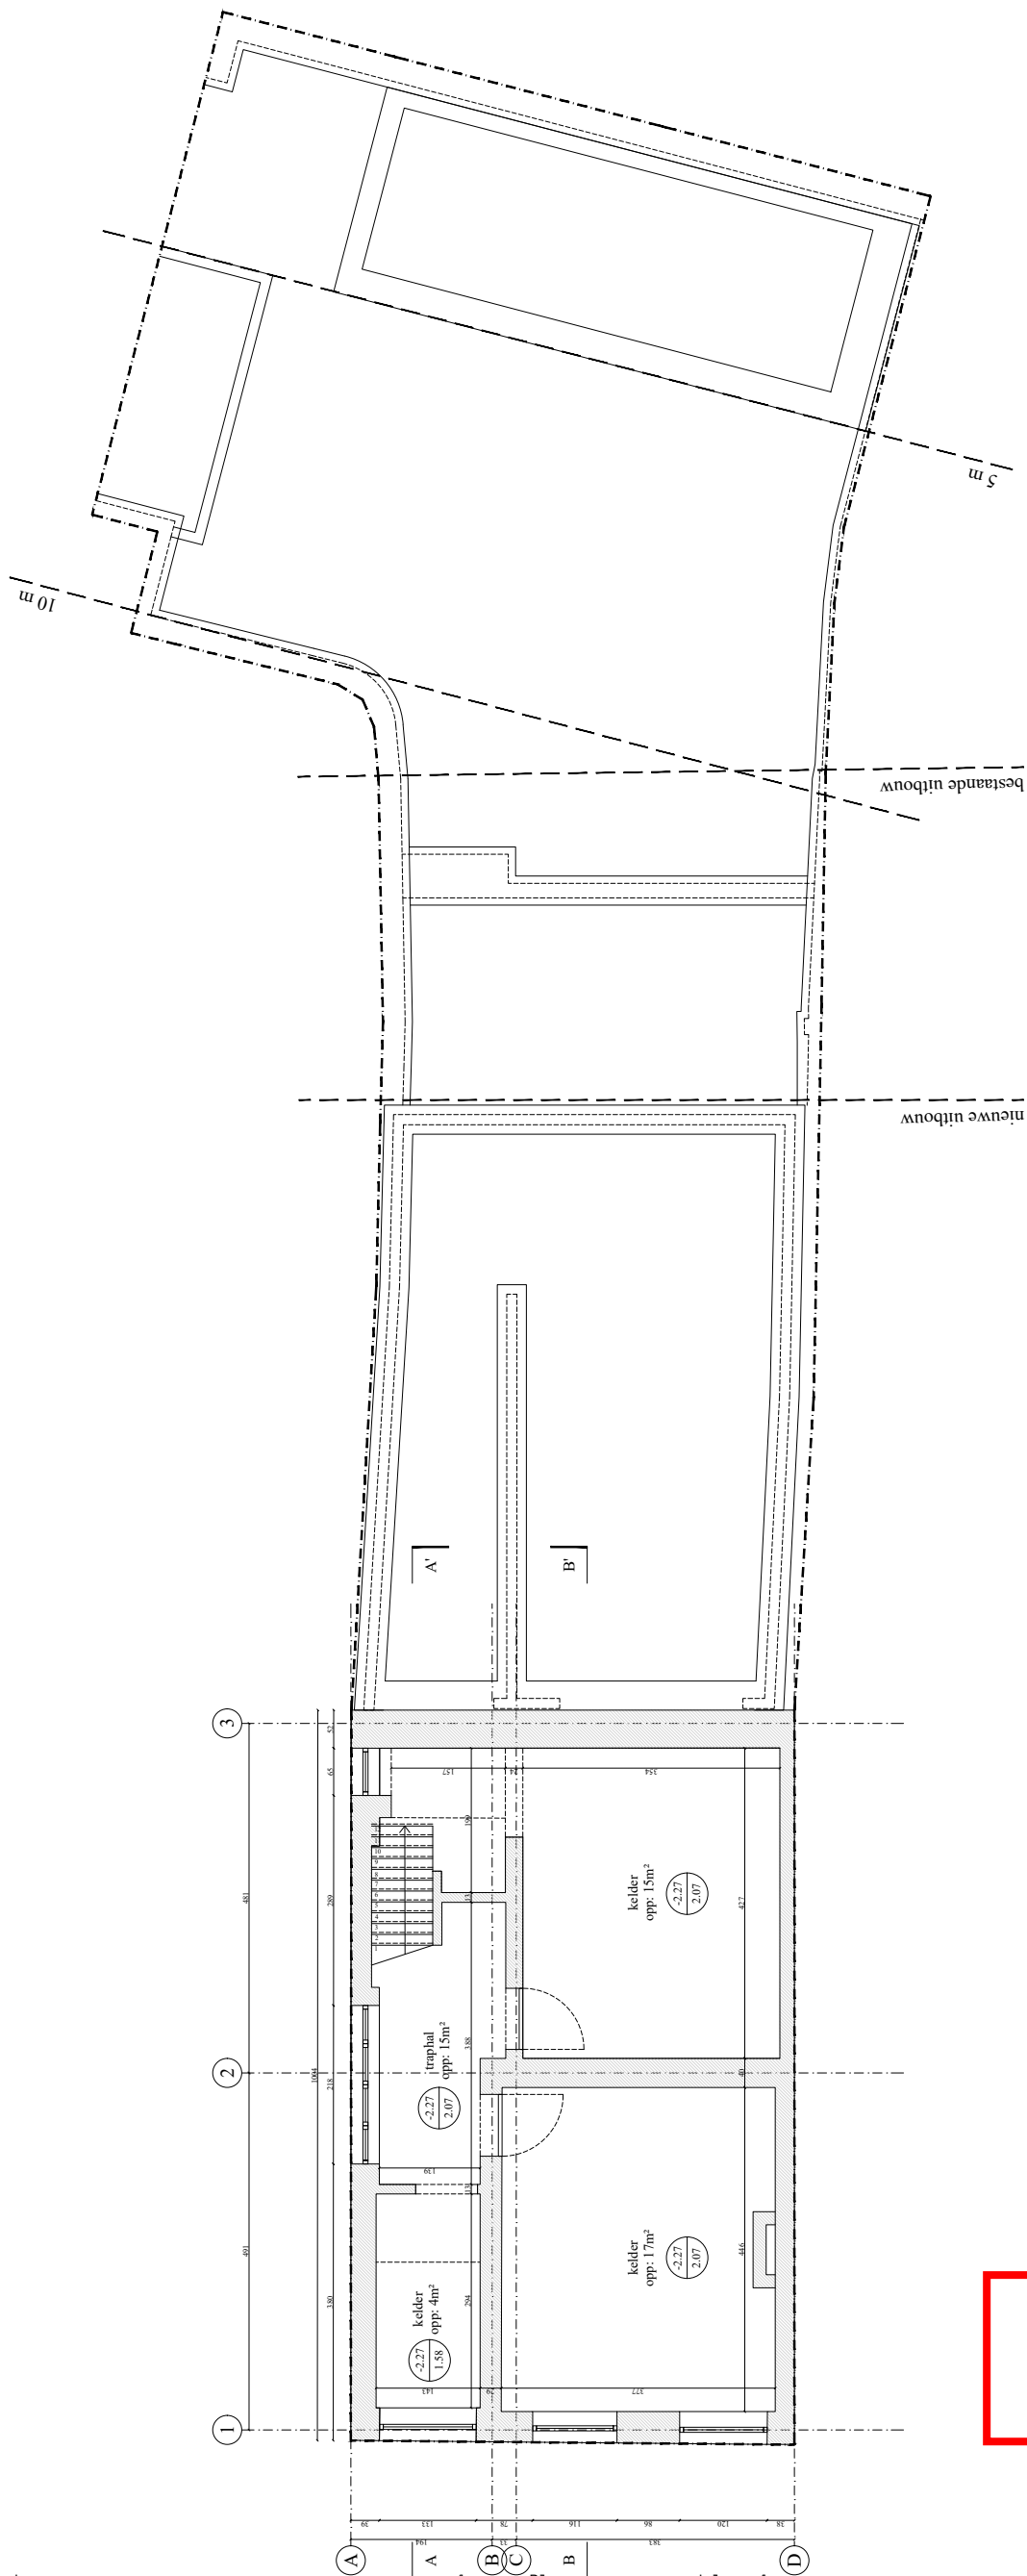

**ZIE BIJZONDERE
VOORWAARDE(N)**

Tab Architects
Blekersdijk 33
9000 Gent
T: 0032 9 277 76 75
mailto:tab.be
www.tab.be

1.	Project	Verbouwing van een ééengezinswoning
2.	Locatie	Visserij 103 9000 Gent
3.	Bouwheer	Tom Debaere & Nathalie Dullemont

4.	Plan	grondplan -1 nieuwe toestand
—	fase	Administratief Ontwerp
—	richting	verticaal
—	plannr.	12
—	printdatum	27.05.2025
—	schaal	1:100

5.	Index	datum
	wijzigingen	
	Y. index a	XX.XX.XXXX
	Y. index b	