


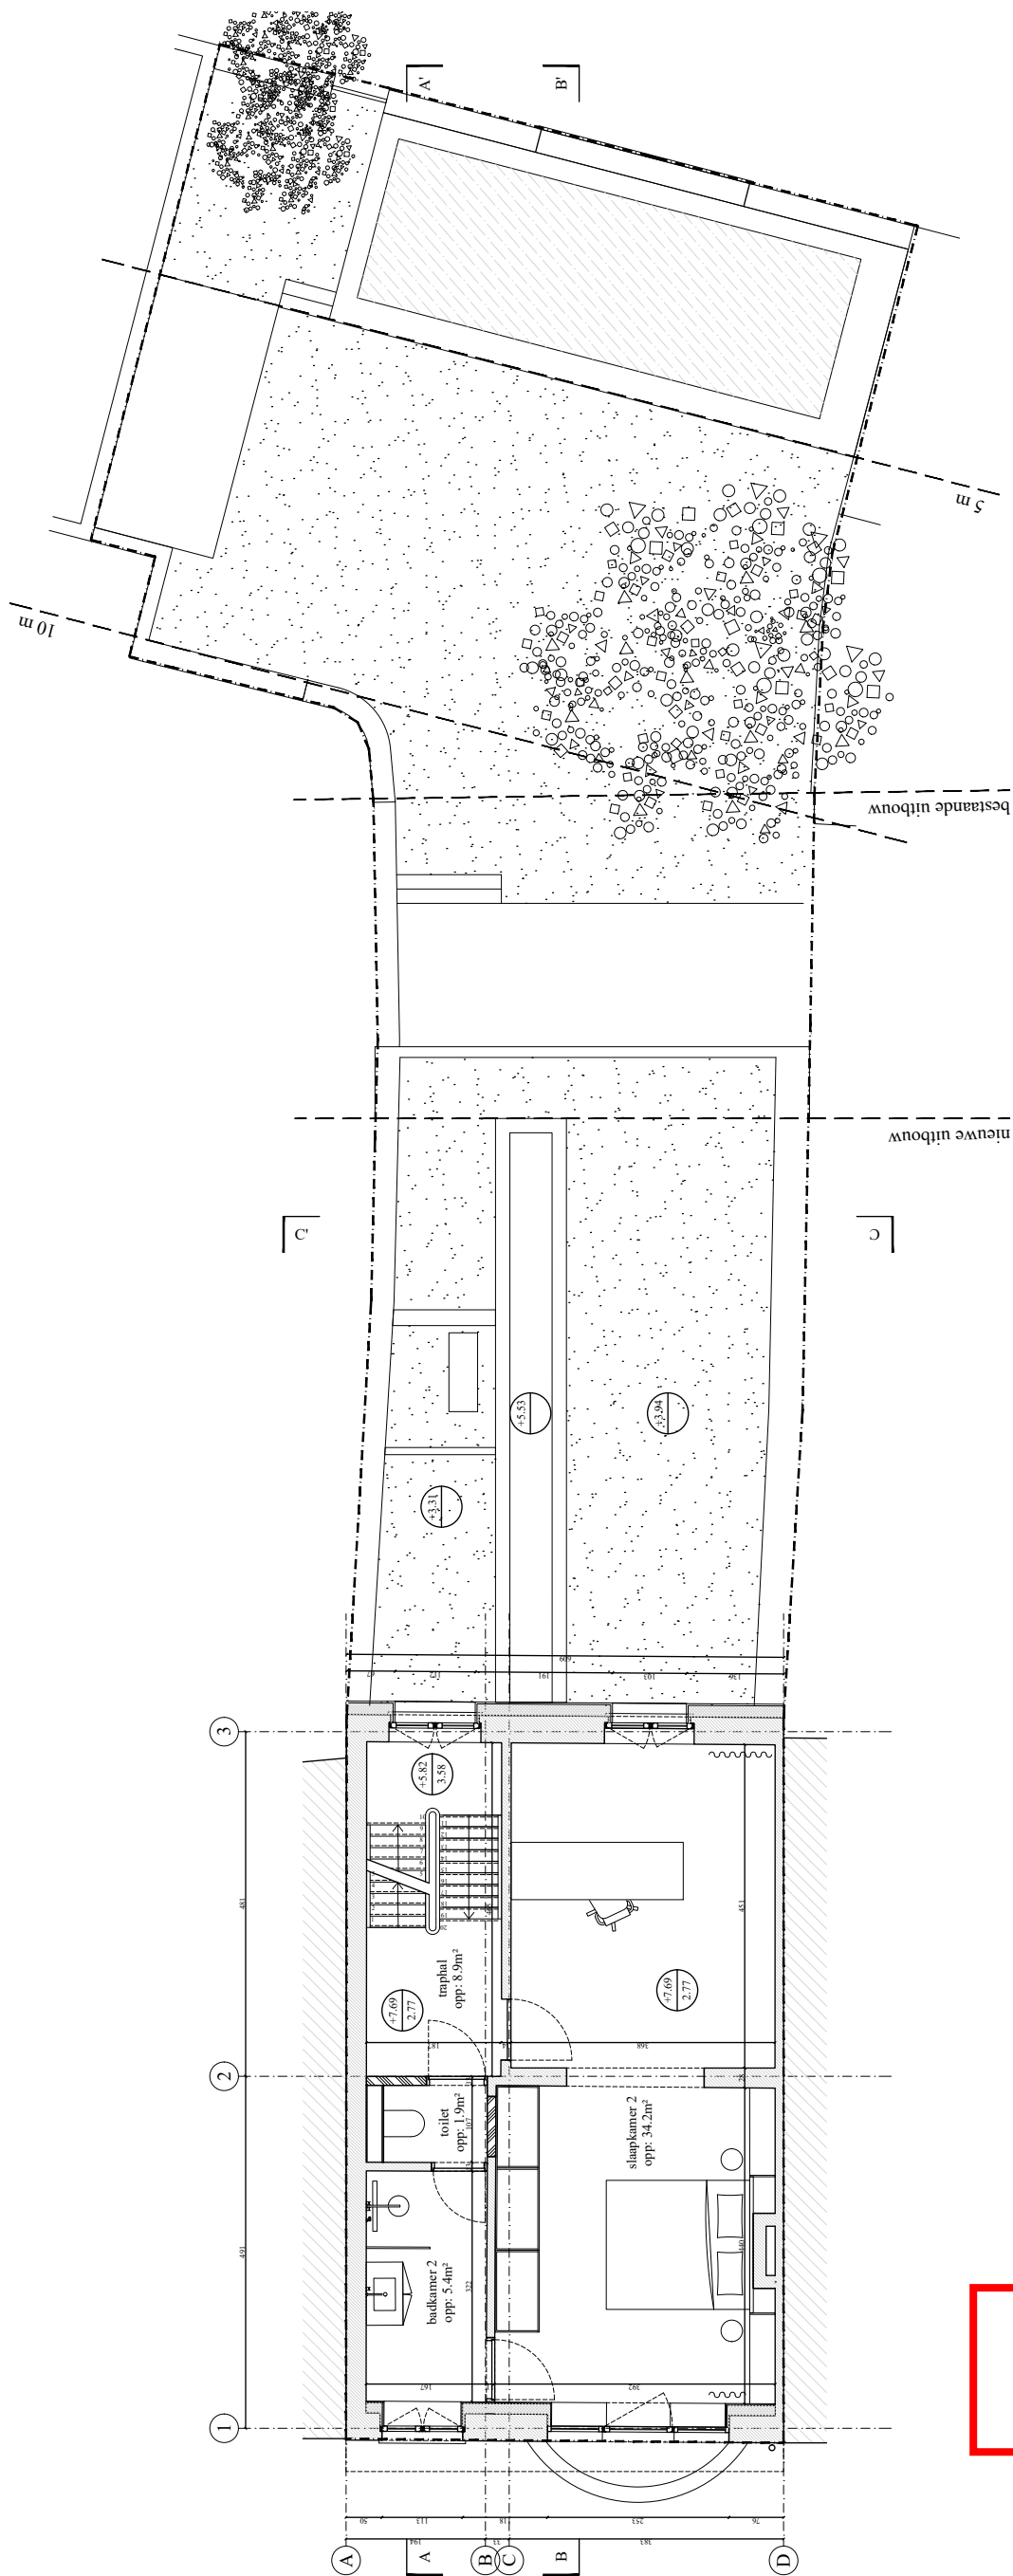

**ZIE BIJZONDERE
VOORWAARDE(N)**

Tab Architects
Blekersdijk 33
9000 Gent
T: 0032 9 277 76 75
mail@tab.be
www.tab.be

1.	Project	Verbouwing van een ééengezinswoning
2.	Locatie	Visserij 103 9000 Gent
3.	Bouwheer	Tom Debaere & Nathalie Dullemont

4.	Plan	grondplan +2 nieuwe toestand
—	fase	Administratief Ontwerp
—	richting	horizontaal
—	plannr.	16
—	printdatum	27.05.2025
—	schaal	1:100

5.	Index wijzigingen	datum
Y. index a		XX.XX.XXXX
Y. index b		