


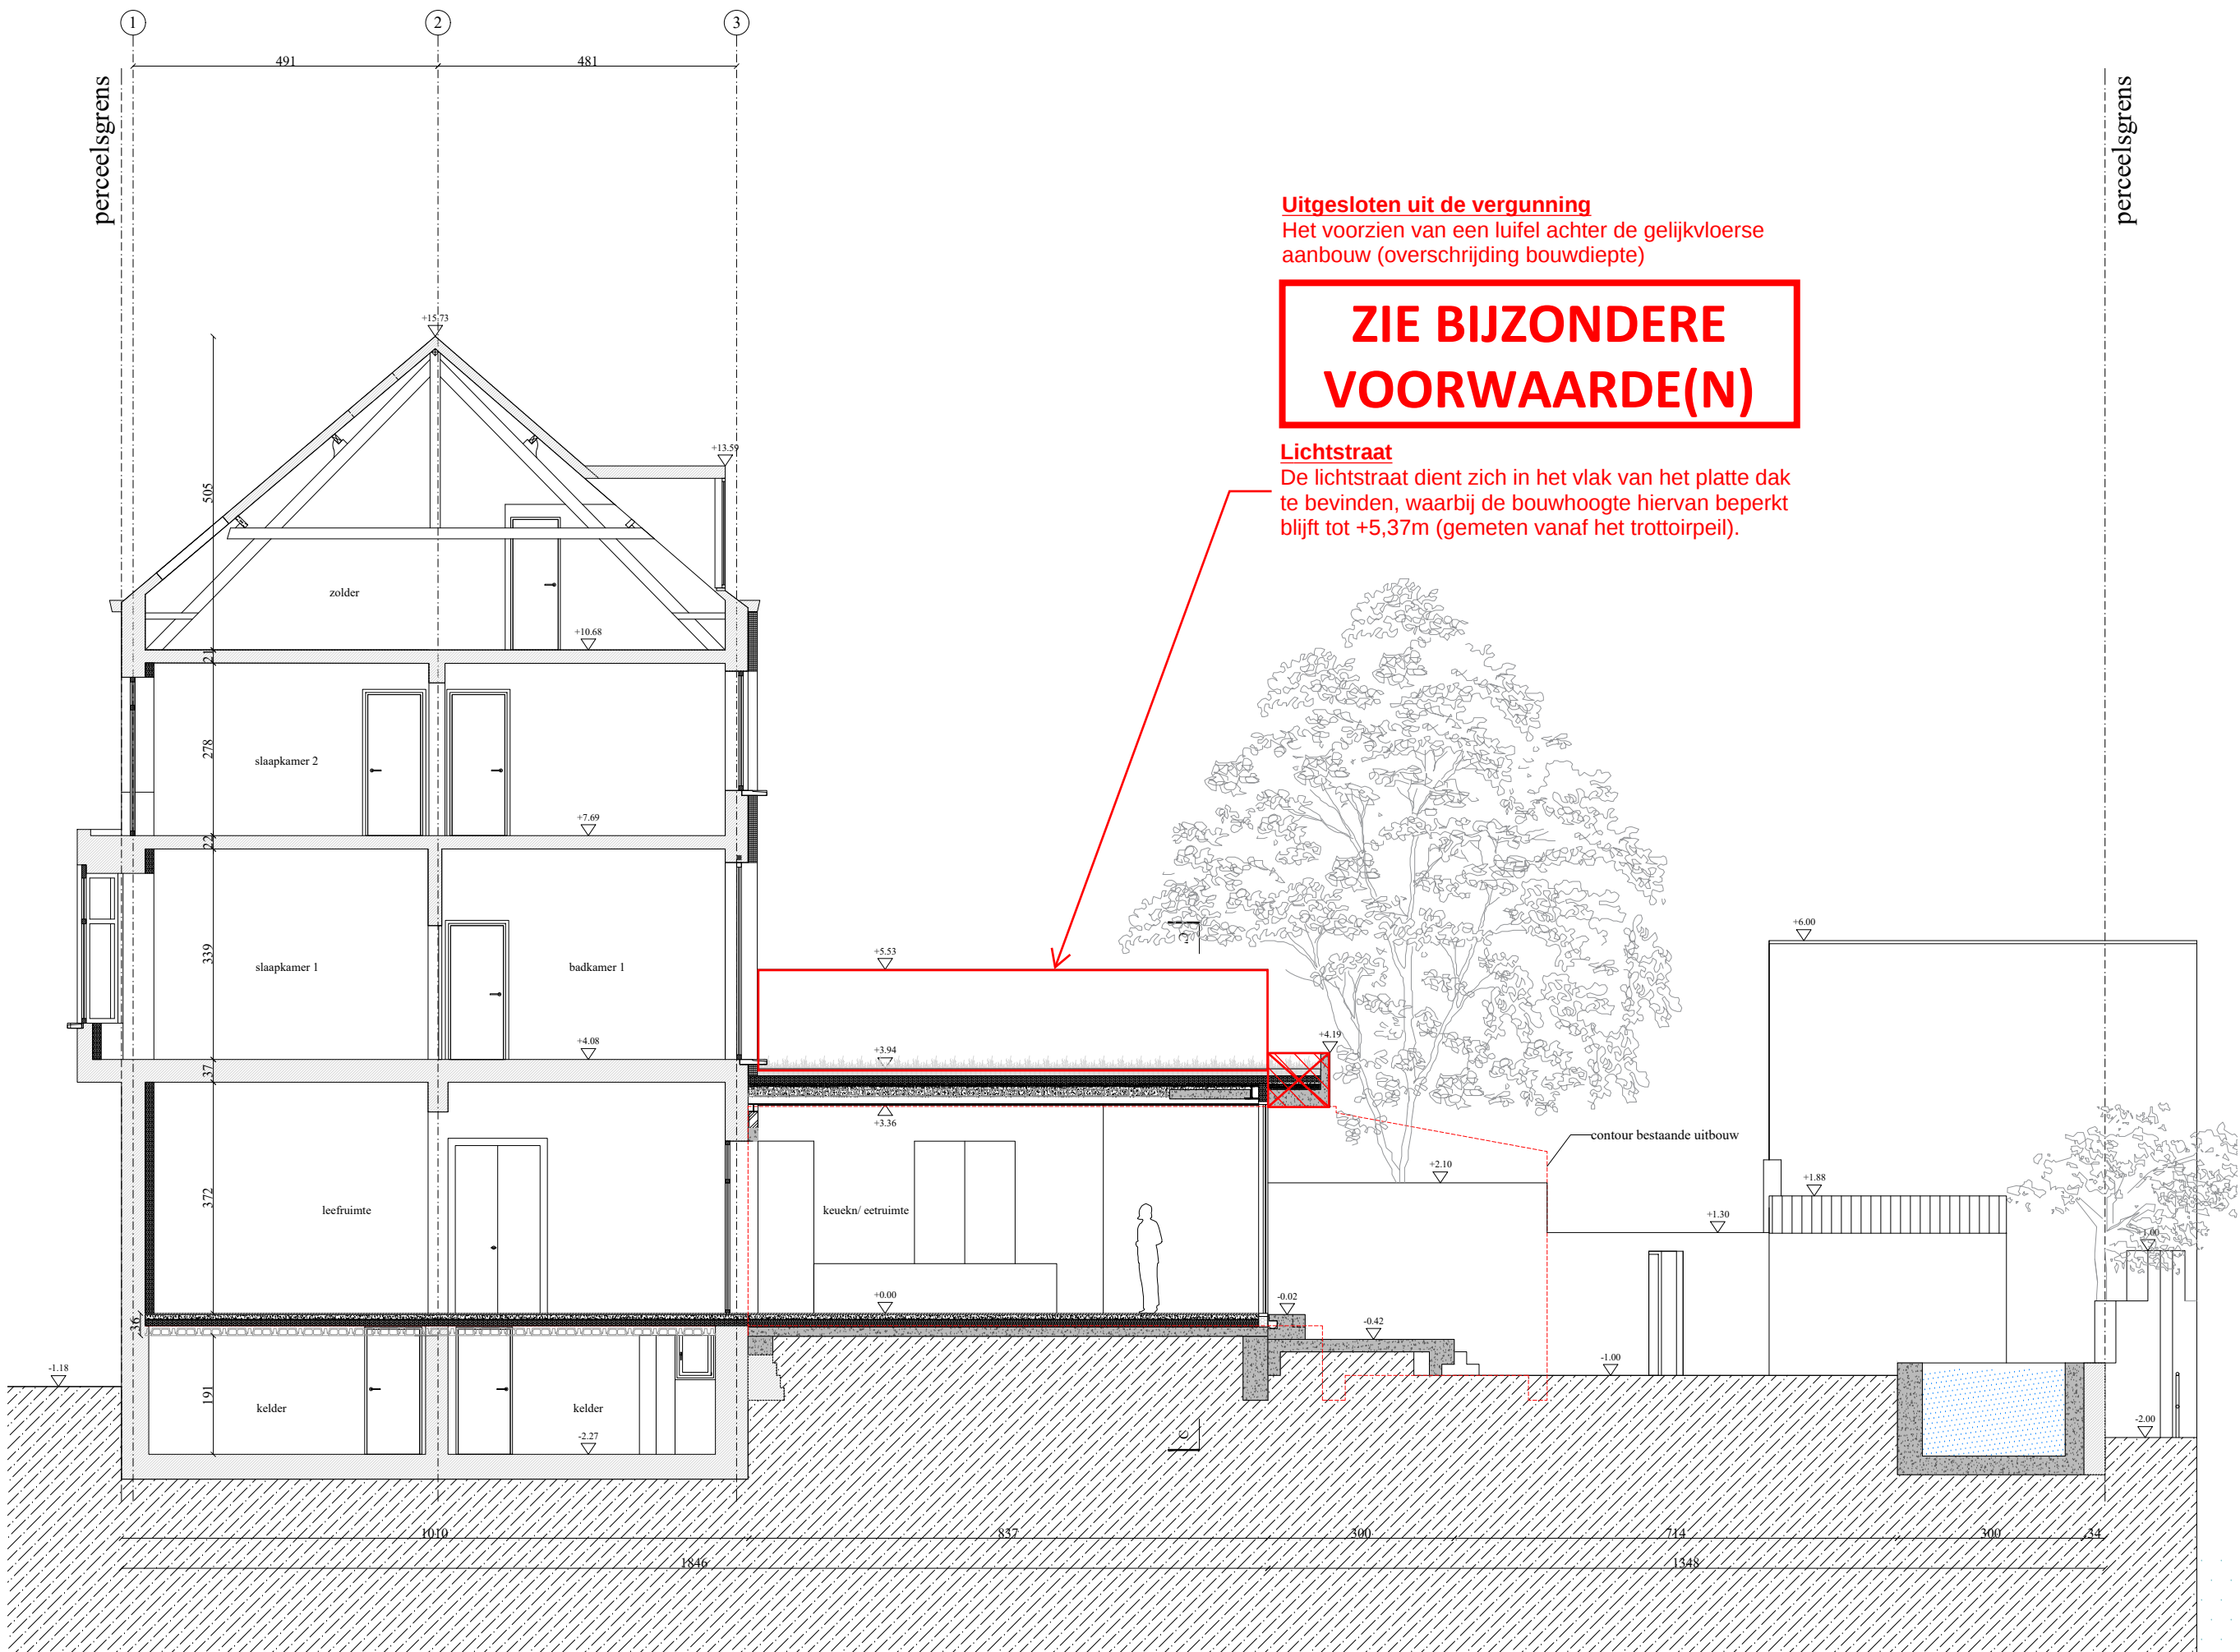

Uitgesloten uit de vergunning

Het voorzien van een luifel achter de gelijkvloerse aanbouw (overschrijding bouwdiepte)

**ZIE BIJZONDERE
VOORWAARDE(N)**

Lichtstraat

- De lichtstraat dient zich in het vlak van het platte dak te bevinden, waarbij de bouwhoogte hiervan beperkt blijft tot +5,37m (gemeten vanaf het trottoirpeil).

1.	Project	Verbouwing van een ééngezinswoning	4.	Plan	sneede B1: nieuwe toestand	5.	Index wijzigingen Y, index a Y, index b	datum XX.XX.XXXX
2.	Locatie	Visserij 103 9000 Gent	—	fase richting plannr.	Administratief Ontwerp horizontaal 22	—	—	—
3.	Bouwheer	Tom Debaere & Nathalie Dullemont	—	printdatum school	27.05.2025 1:100	—	—	—