



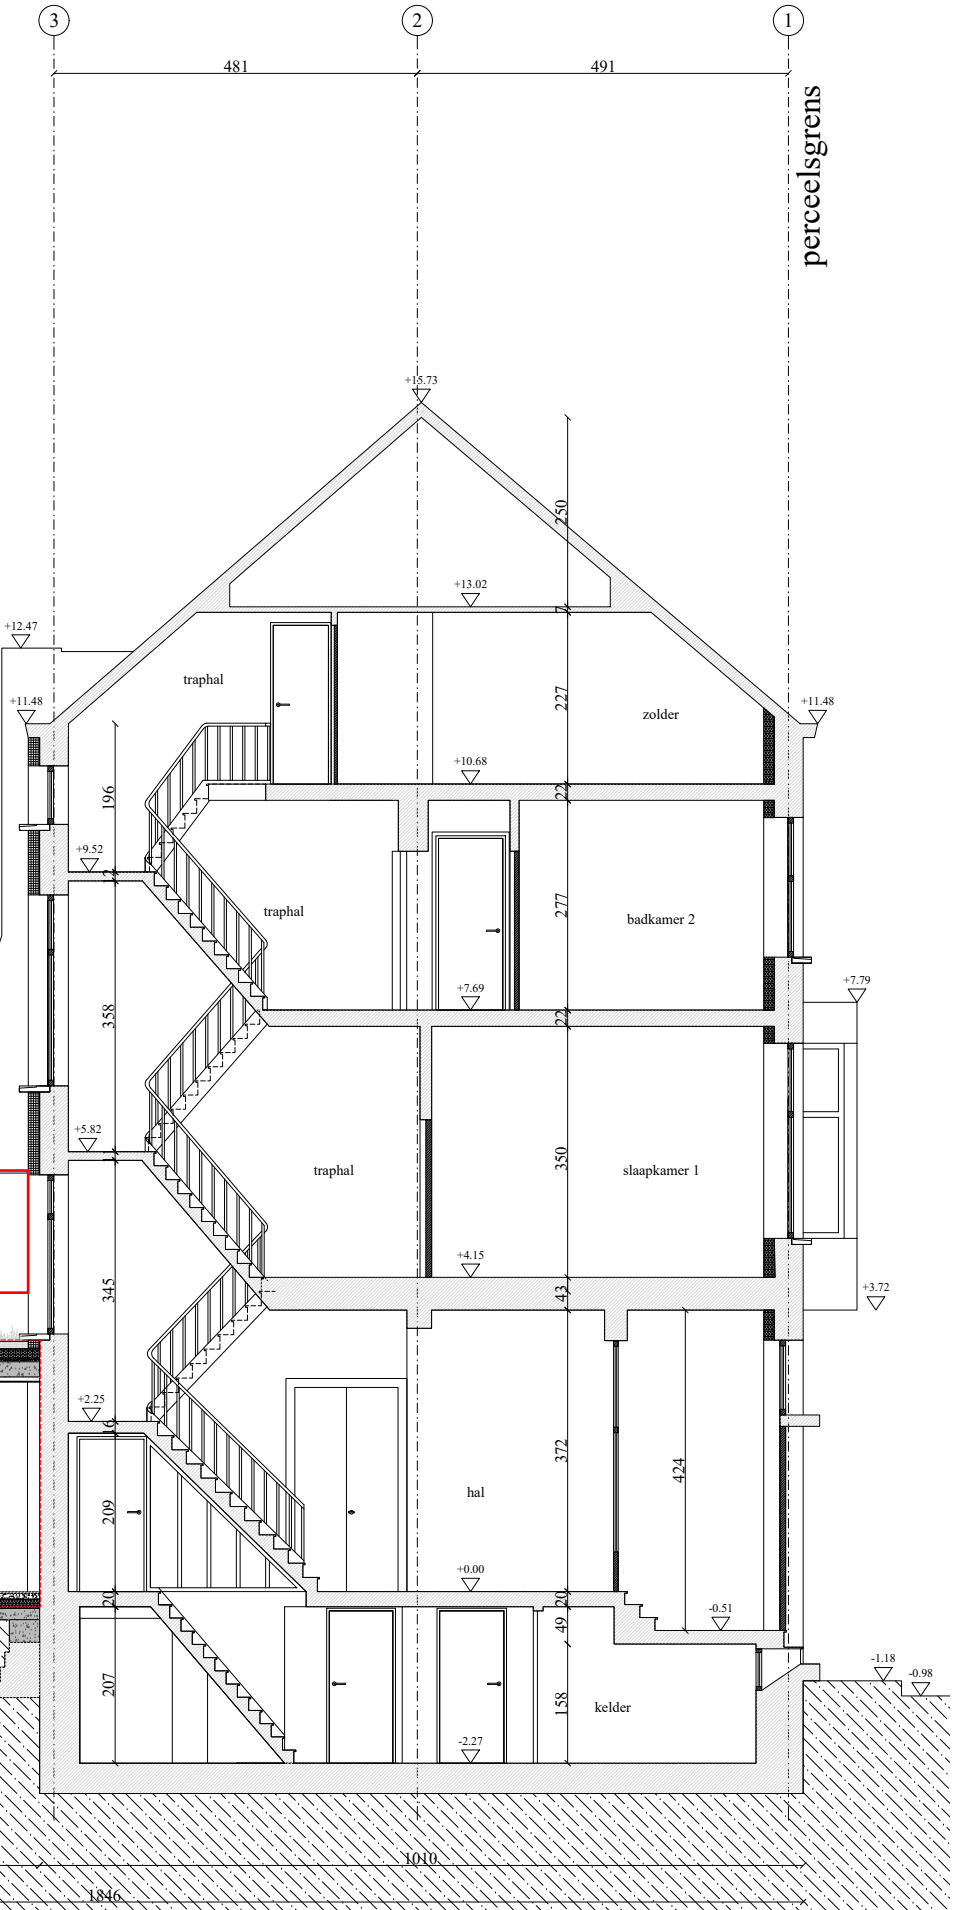

Uitgesloten uit de vergunning
Het voorzien van een luifel achter de gelijkvloerse
aanbouw (overschrijding bouwdiepte)

**ZIE BIJZONDERE
VOORWAARDE(N)**

Lichtstraat
De lichtstraat dient zich in het vlak van het platte dak
te bevinden, waarbij de bouwhoogte hiervan beperkt
blijft tot +5,37m (gemeten vanaf het trottoirpeil).

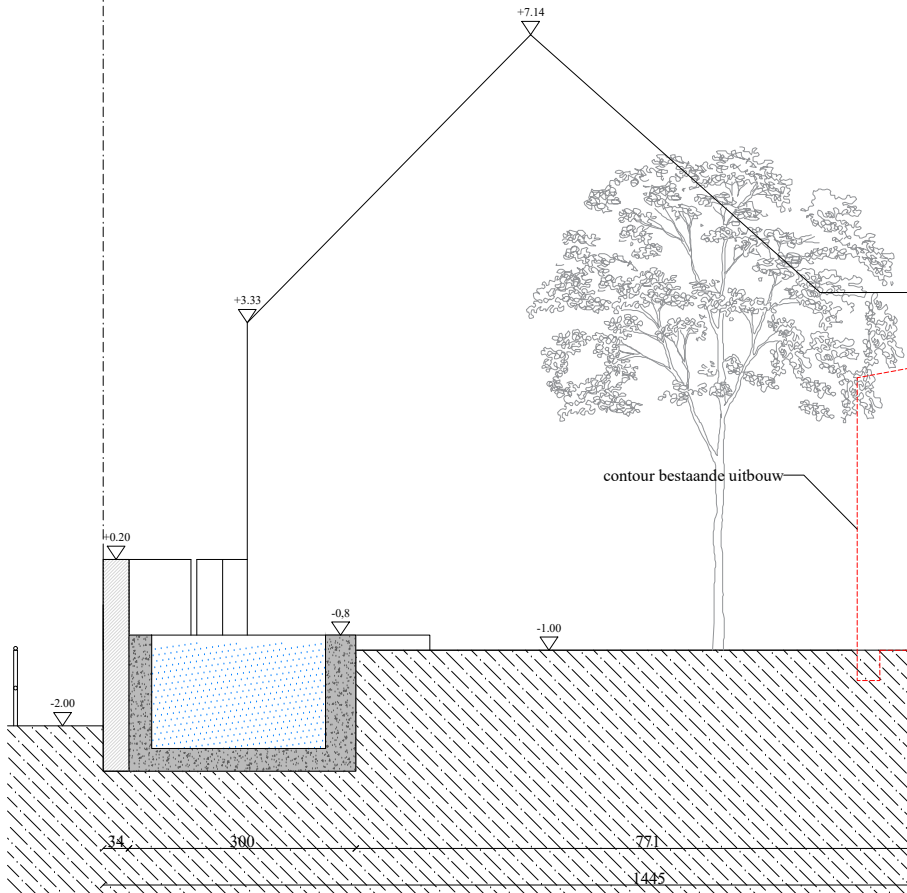

perceelsgrens

perceelsgrens

Tab

Architects

Blekersdijk 33
9000 Gent
T: 0032 9 277 76 75
mail@tab.be
www.tab.be

1. Project Verbouwing van een eengezinswoning

4. Plan

snede AA'
nieuwe toestand

5.

Index
wijzigingen
V. index a
V. index b

datum

2. Locatie Visserij 103
9000 Gent

fase
richting
plannr.
printdatum
Administatief Ontwerp
21
27.05.2025

XX.XX.XXXX

3. Bouwheer Tom Debaere &
Nathalie Dullemont

schaal
1:100

032

VIS

Onduidelijkheden, onvolledigheden, tegenstrijdigheden op en tussen de documenten van de studiebureaus, de andere voorschriften, de richtlijnen van de fabrikant, de regels der kunst dienen opgemerkt en gemeld aan het bestuur. Alle documenten, meten en hoeveelheden dienen gecontroleerd te worden vooraf en tijdens de werken.