


Uitgesloten uit de vergunning
Het voorzien van een luifel achter de gelijkvloerse
aanbouw (overschrijding bouwdiepte)

**ZIE BIJZONDERE
VOORWAARDE(N)**

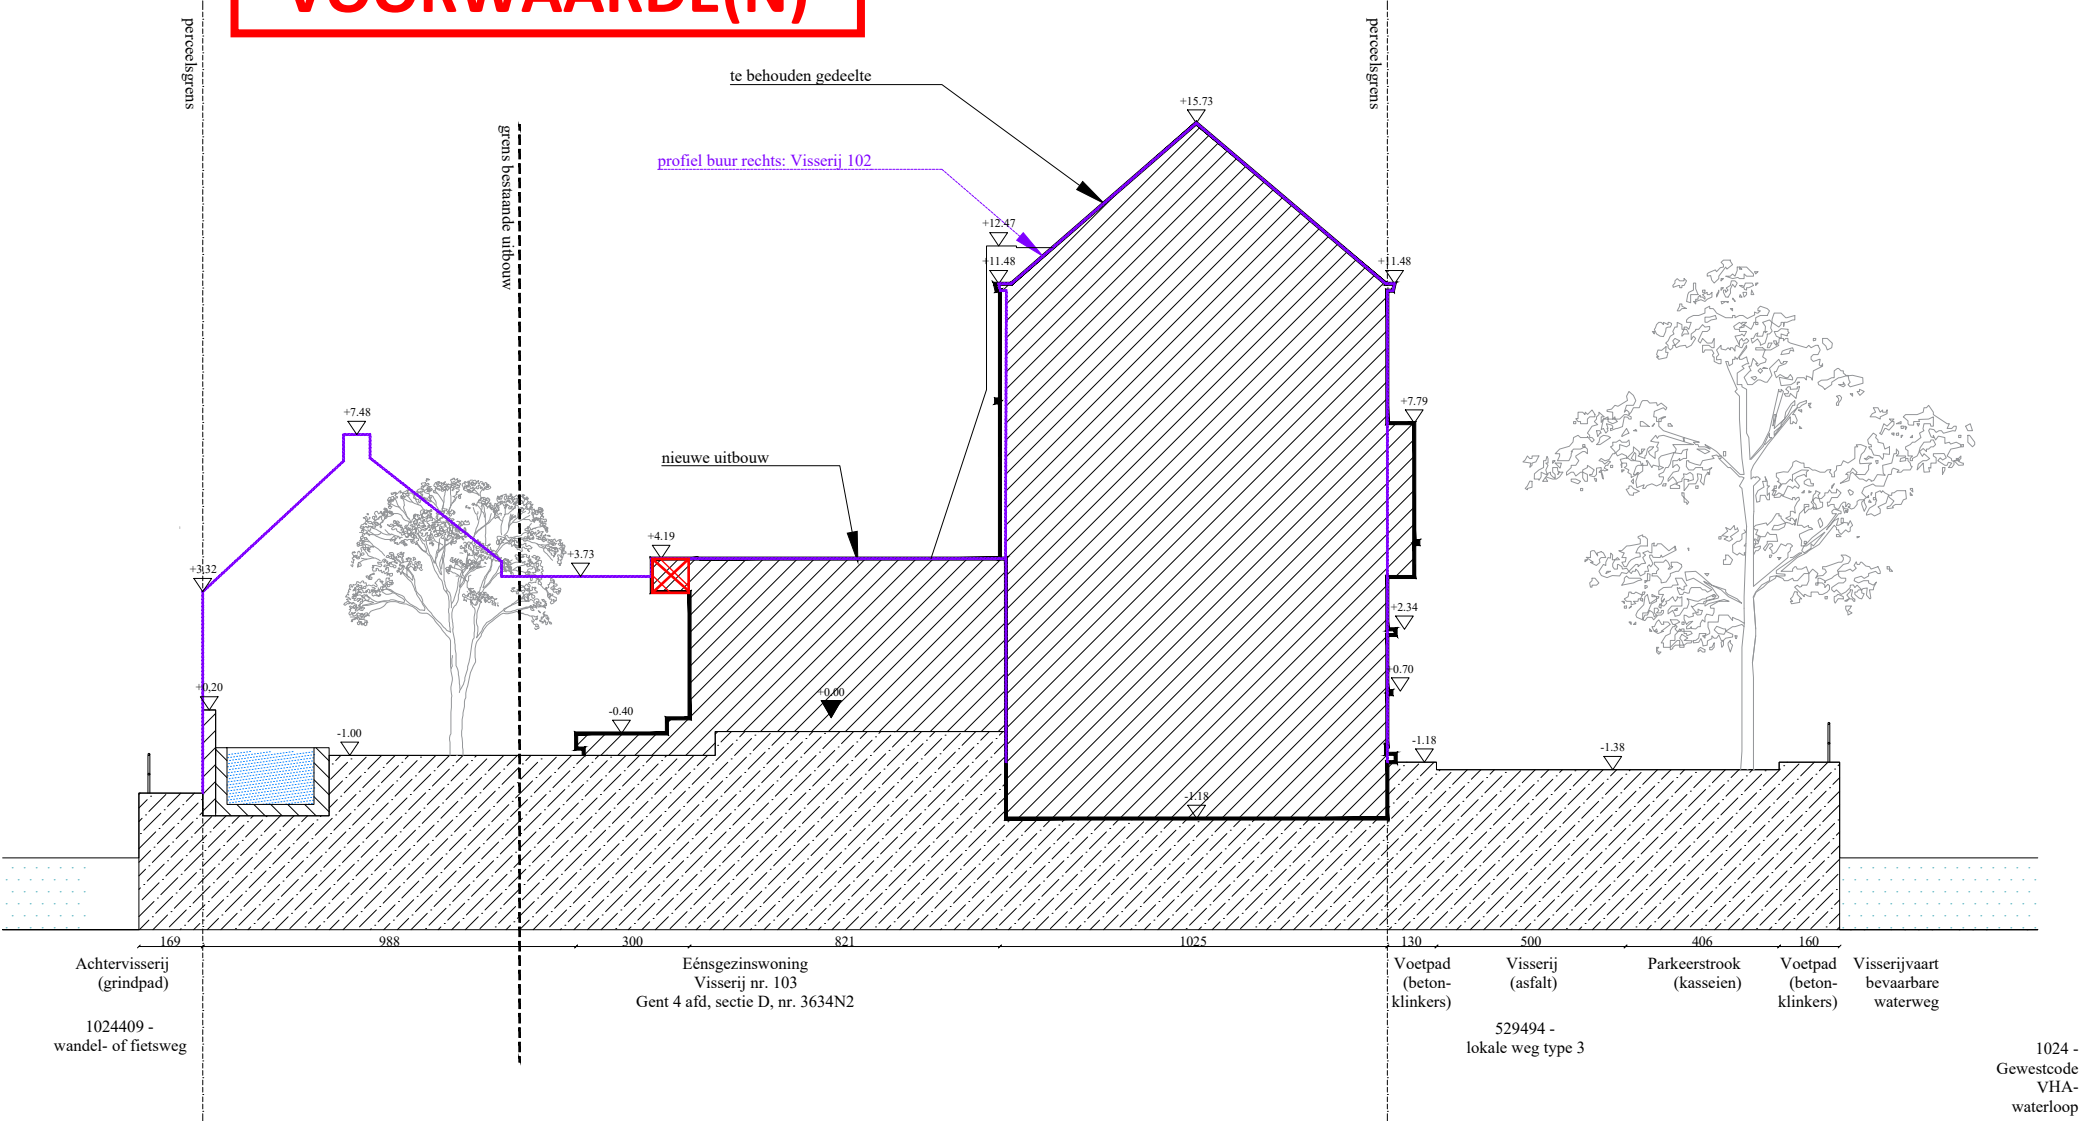

Tab Architects
Blekersdijk 33
9000 Gent
T: 0032 9 277 76 75
mail@tab.be
www.tab.be

1.	Project	Verbouwing van een ééngesinswoning
2.	Locatie	Visserij 103 9000 Gent
3.	Bouwheer	Tom Debaere & Nathalie Dullemont

4.	Plan	terreinprofiel BB bestaande toestand
—	fase	Administratief Ontwerp
—	richting	verticaal
—	plannr.	4
—	printdatum	17.06.2025
—	schaal	1:200

5.	Index wijzigingen	datum
	Y. index a	
	Y. index b	XX.XX.XXXX