


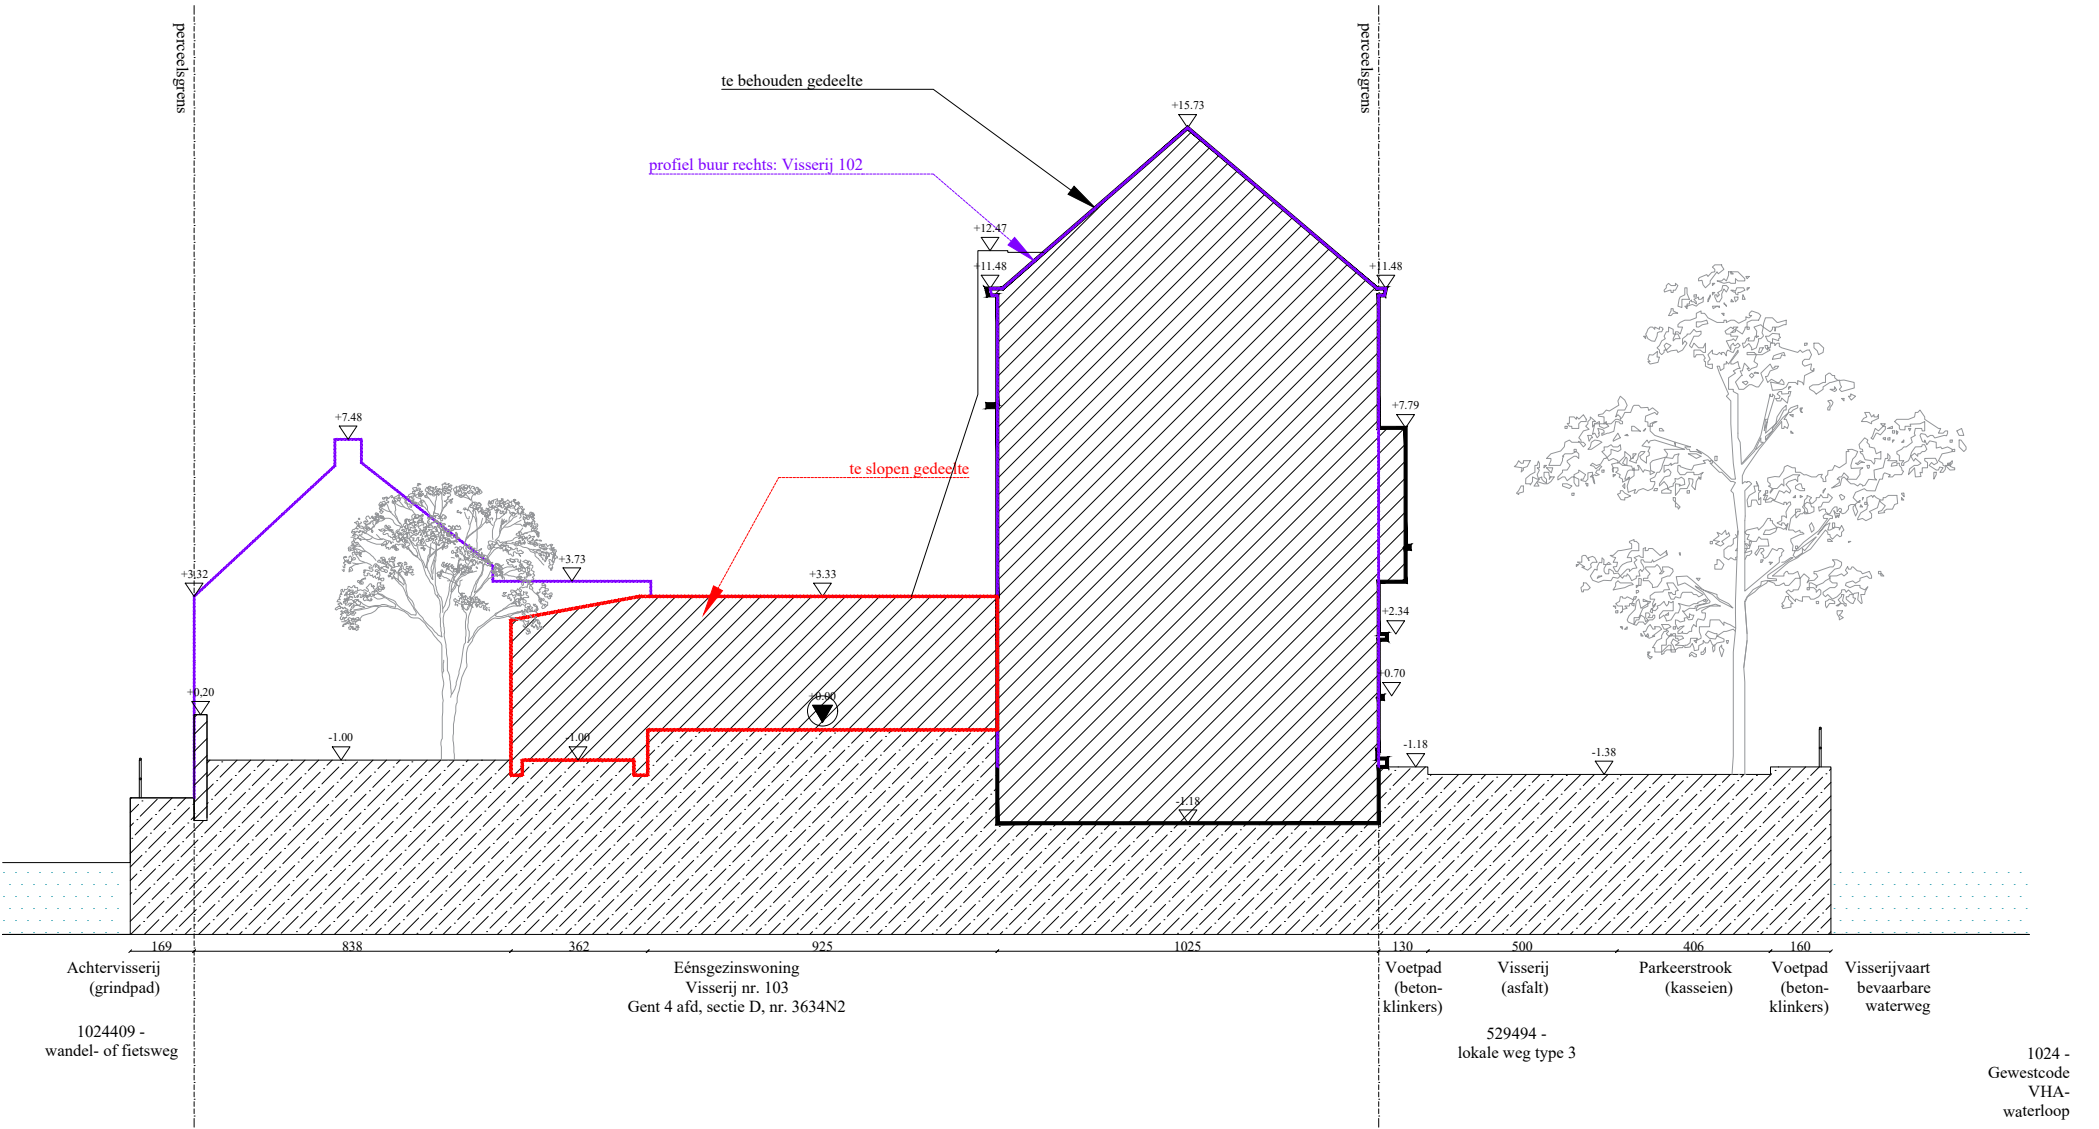

Tab	Architects	1.	Project	Verbouwing van een ééngezinswoning	4.	Plan	terreinprofiel BB bestaande toestand	5.	Index wijzigingen	datum
	Blekersdijk 33 9000 Gent T: 0032 9 277 76 75 mail@tab.be www.tab.be	2.	Locatie	Visserij 103 9000 Gent	—	fase	Administratief Ontwerp	Y. index a	XX.XX.XXXX	
		3.	Bouwheer	Tom Debaere & Nathalie Dullemont	—	richting	verticaal	Y. index b		
				—	plannr.	3				
				—	printdatum	17.06.2025				
				—	schaal	1:200				