


Het voorzien van een luifel achter de gelijkvloerse aanbouw (overschrijding bouwdiepte)

**ZIE BIJZONDERE
VOORWAARDE(N)**

De lichtstraat dient zich in het vlak van het platte dak te bevinden, waarbij de bouwhoogte hiervan beperkt blijft tot +5,37m (gemeten vanaf het trottoirpeil).

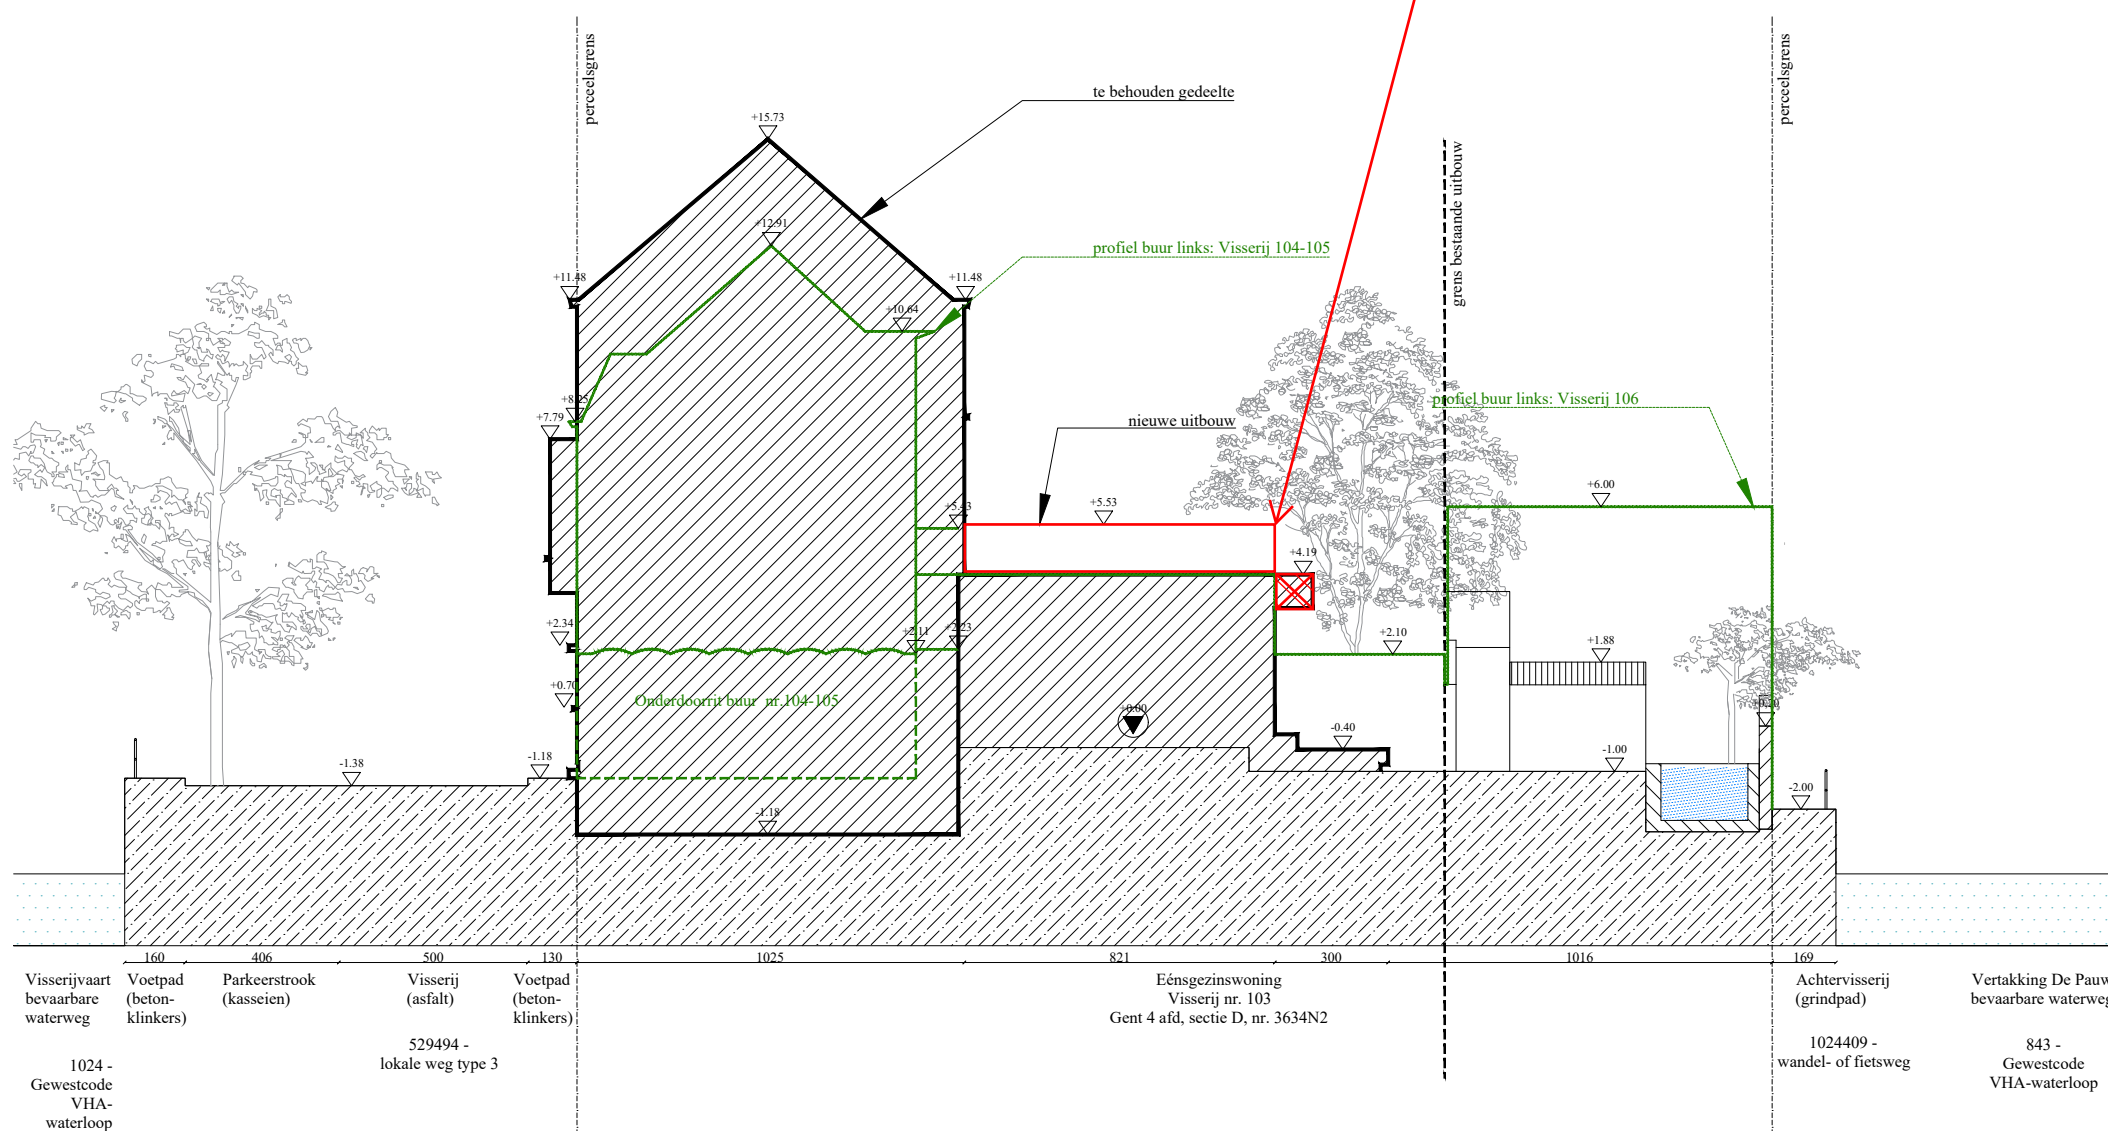

Tab	Architects	1.	Project	Verbouwing van een ééngezinswoning	4.	Plan	terreinprofiel AA bestaande toestand	5.	Index wijzigingen	datum
T: 0032 9 277 76 75 mailto:tab.be www.tab.be	Blekersdijk 33 9000 Gent							Y. index a	XX.XX.XXXX	
		2.	Locatie	Visserij 103 9000 Gent	— fase	Administratief Ontwerp		Y. index b		
					— richting	verticaal				
					— plannr.	4				
					— printdatum	17.06.2025				
		3.	Bouwheer	Tom Debaere & Nathalie Dullemont	—	schaal	1:200			