


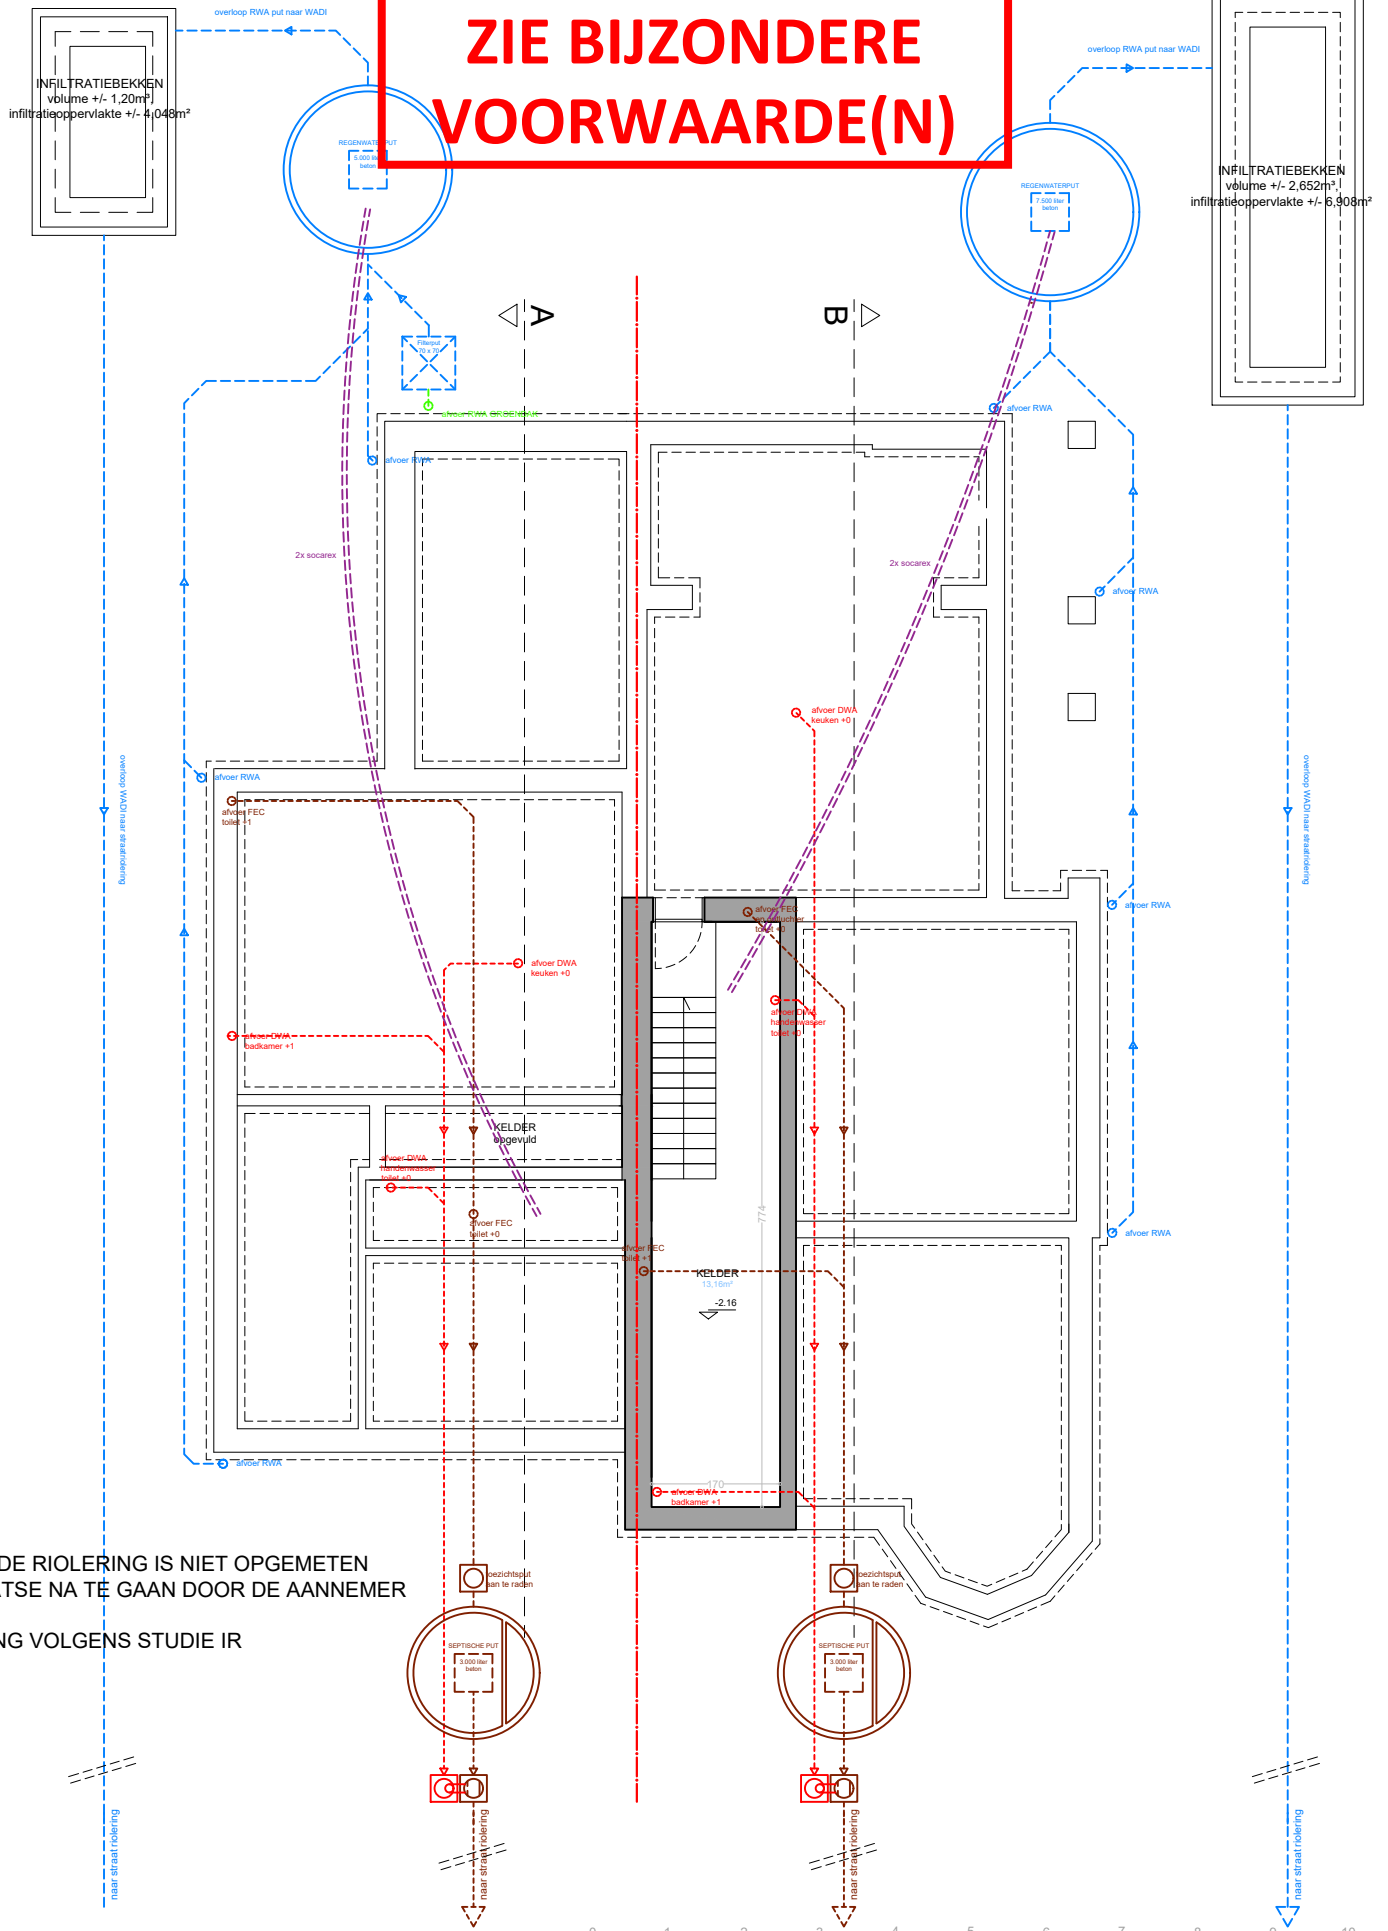

BESTAANDE RIOLERING IS NIET OPGEMETEN
TER PLAATSE NA TE GAAN DOOR DE AANNEMER

FUNDERING VOLGENS STUDIE IR

elk ontwerp of inplanting met specifieke nauwkeurigheidseisen, gebaseerd en/of ingepast op de digitale versie, dient voor uitvoering of verdere goedkeuring te worden nagetrokken en/of gecontroleerd op haalbaarheid voor het beoogde doel

stabiliteit
stabiliteitswerken uit te voeren volgens studie ingenieur

EPB, veiligheid & ventilatie
verplichte aanstelling van een veiligheidscoördinator, EPB- en ventilatieverslaggever

maatvoering
deze plannen zijn opgesteld als principetekeningen, de afmetingen zijn richtgevend. Alle documenten en maten dienen vooraf en tijdens de werken gecontroleerd te worden. Alle afwijkingen dienen gemeld te worden aan de architect en opdrachtgever. Deze plannen zijn onder voorbehoud van stabiliteitsstudie en technieken

Fundering- en rioleringsplan
Nieuwe toestand

Moortelputstraat 36-38
9031 Drongen

plan
1/1

schaal
1/100

datum
11/07/2025

