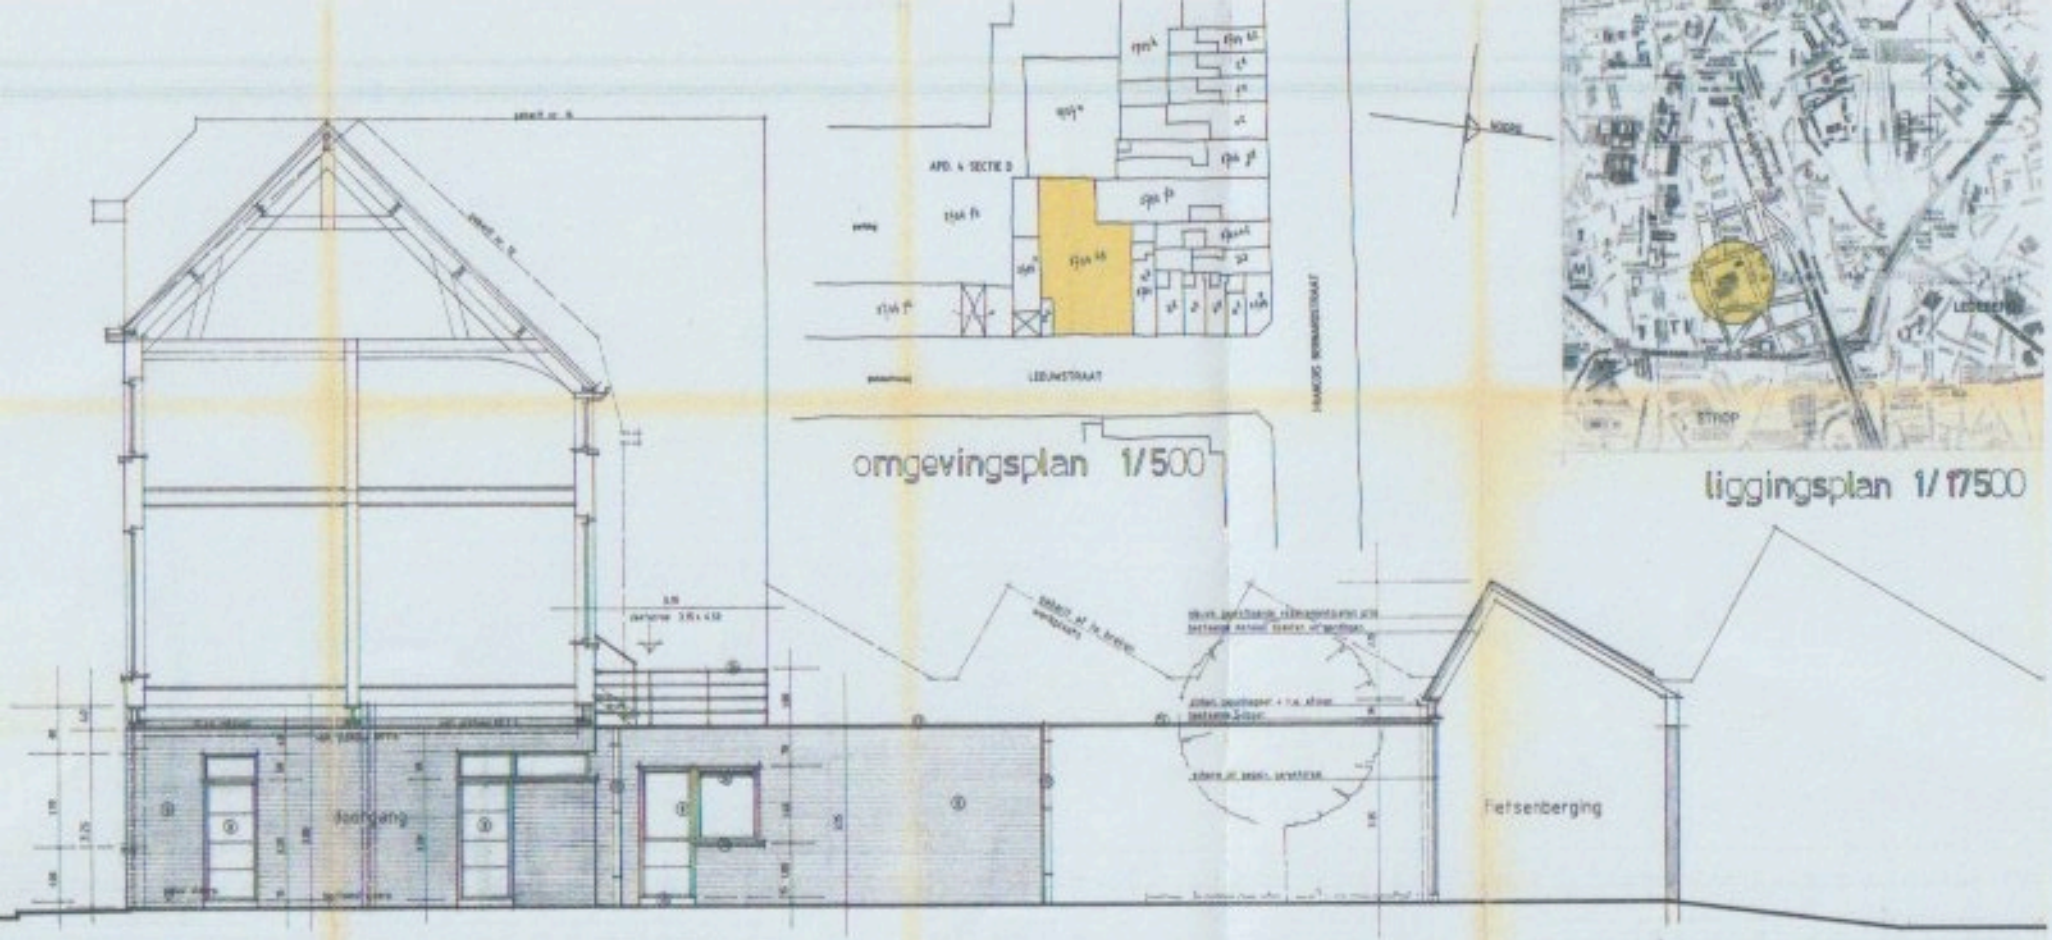

DOORSNEDE C'D'

Bestaand en nieuw
bluft aangevuld