


**ZIE BIJZONDERE
VOORWAARDE(N)**

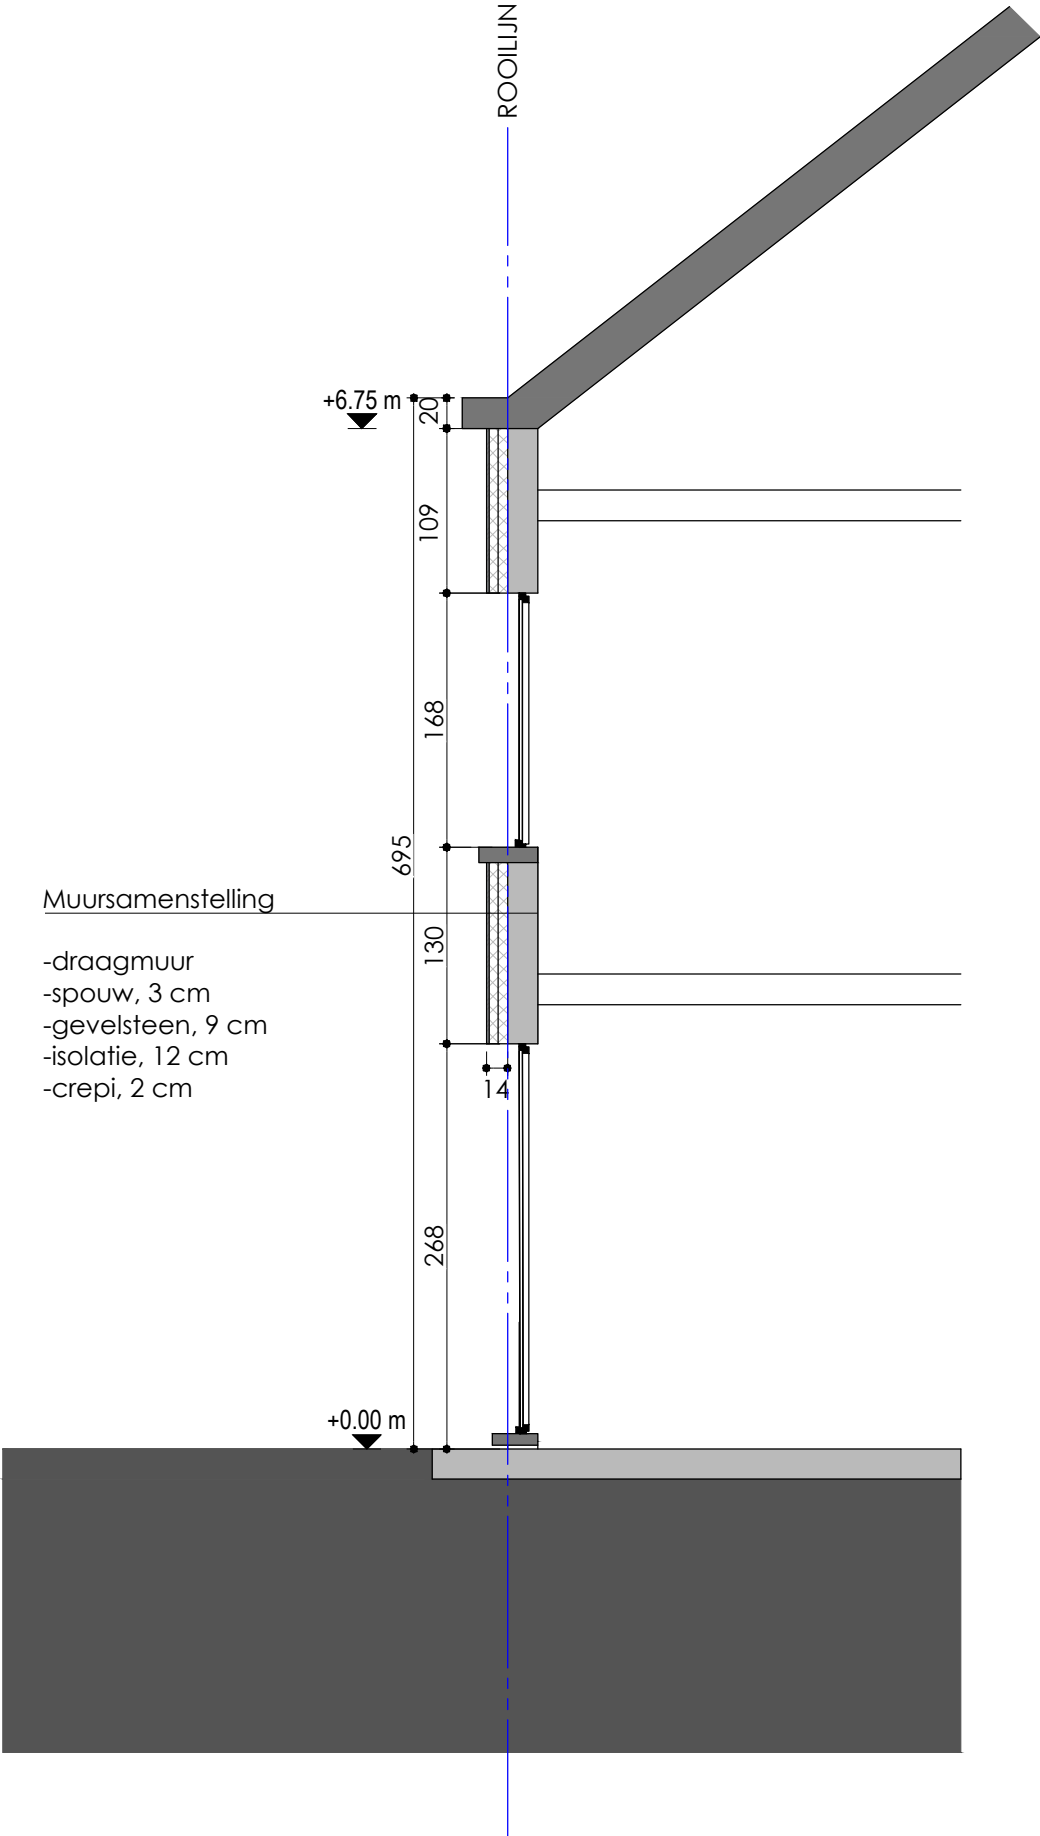

PROJECT: GEVELRENOVATIE
ADRES: GOEDLEVENSTRAAT 54, 9041 OOSTAKKER
KADASTER: 17de afdeling, Sectie B, 1578W2

nieuwe toestand SNEDE 1