


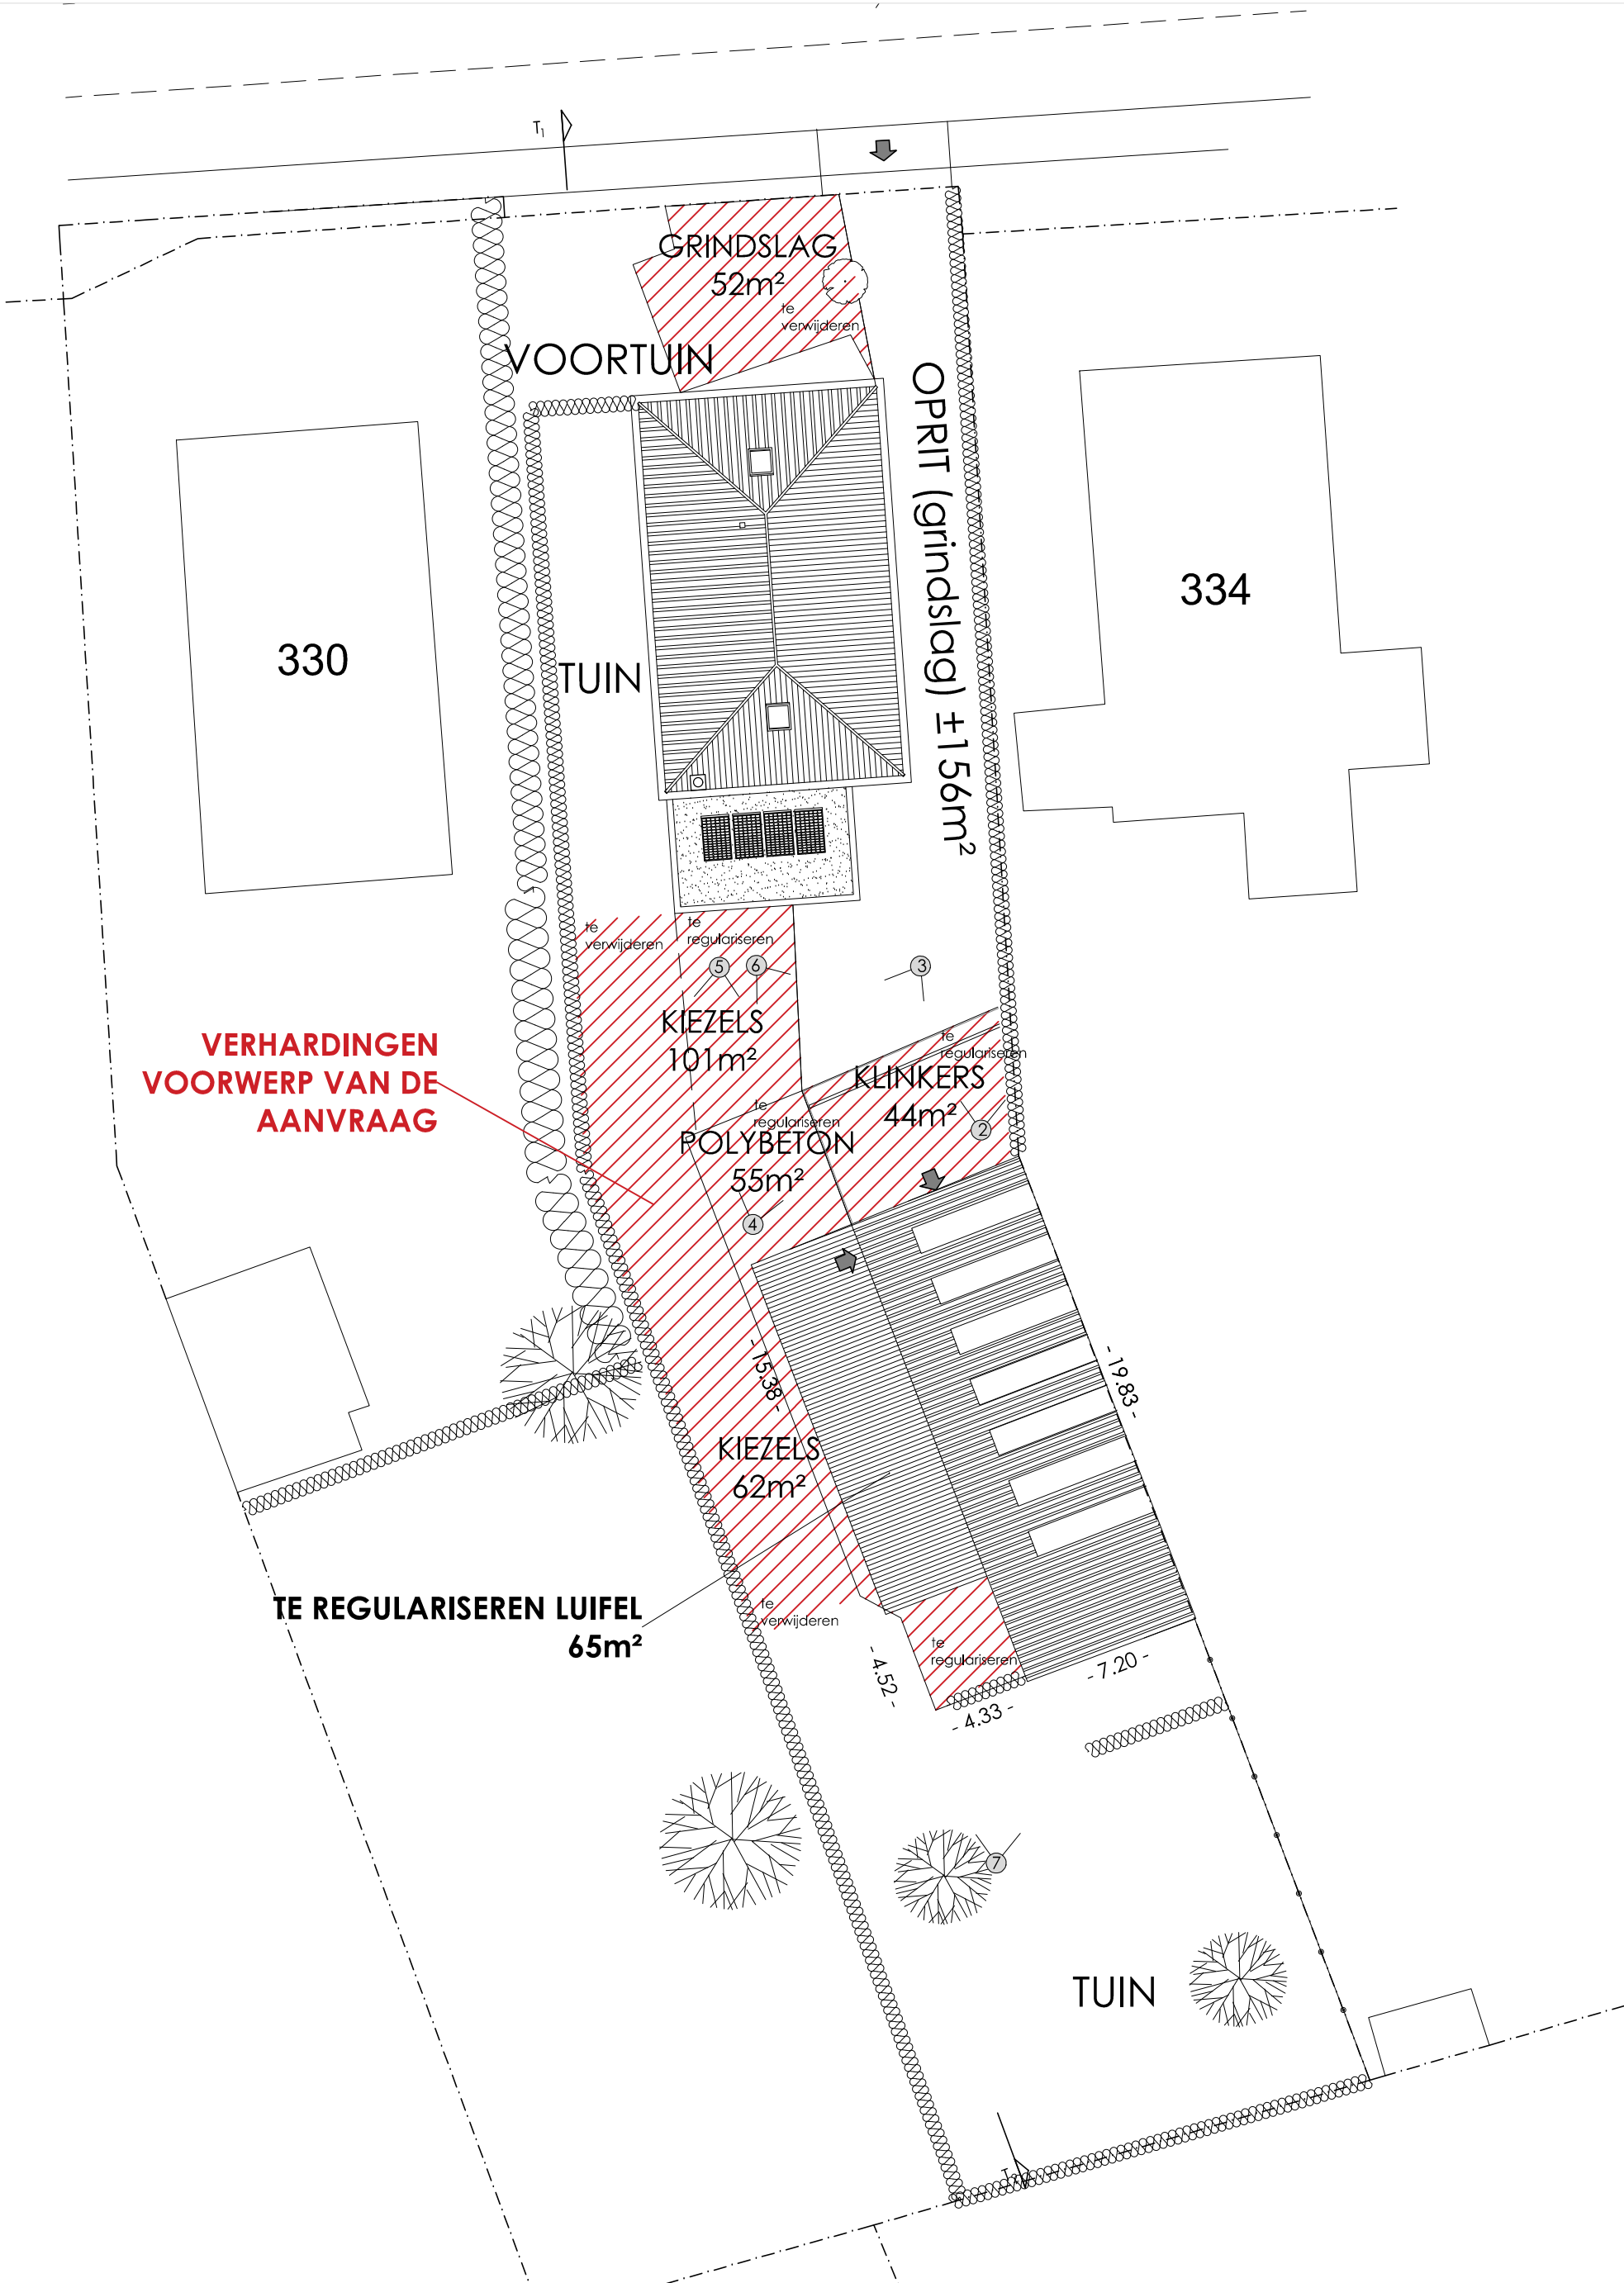

VERHARDINGEN
VOORWERP VAN DE
AANVRAAG

TE REGULARISEREN LUIFEL
65m²

ARCHITECT ROBERT CLAPPAERT
& PARTNERS
Derbystraat 29.B
9051 Gent (Sint-Denijs-Westrem)
Tel: 09/222 52 11
e-mail: info@architectclappaert.be

BOUWAANVRAAG
B - INPLANTINGSPLAN

SCHAAAL
1 : 250



Datum 19/06/2025
Dossier RC.24.31