



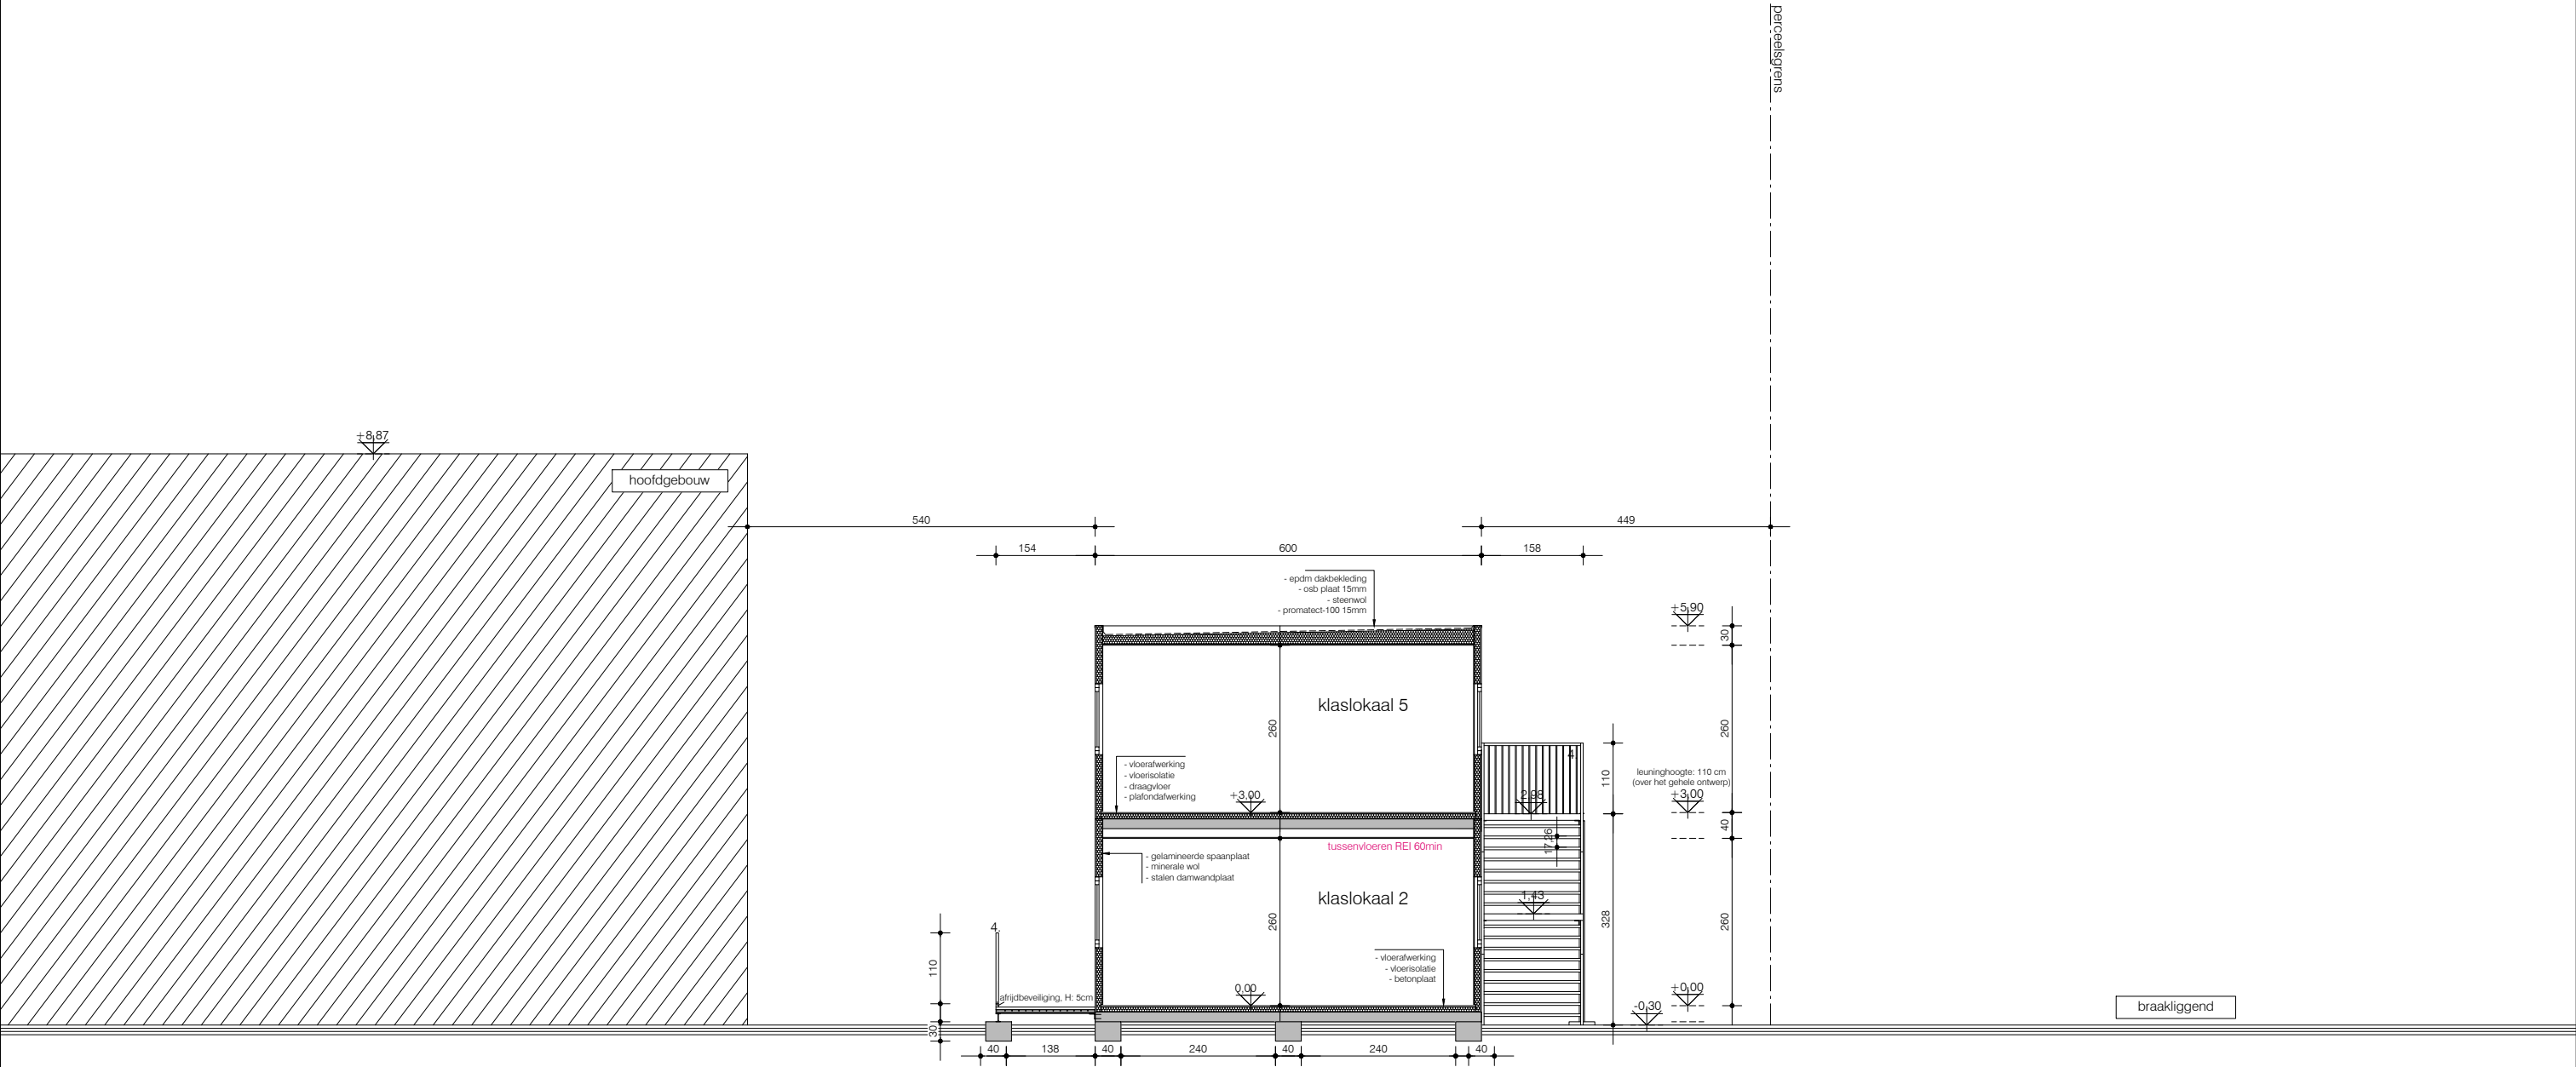


Brandveiligheid: Autonome branddetectie, 1 per lokaal

De toegankelijkheidsnorm wordt gerespecteerd

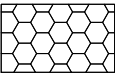

Isolatie

SCHAAL 1/100

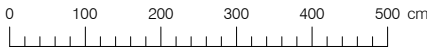

Snede AA'
nieuwe toestand
alle afmetingen zijn in cm
schaal 1/50