


NIEUWE TOESTAND

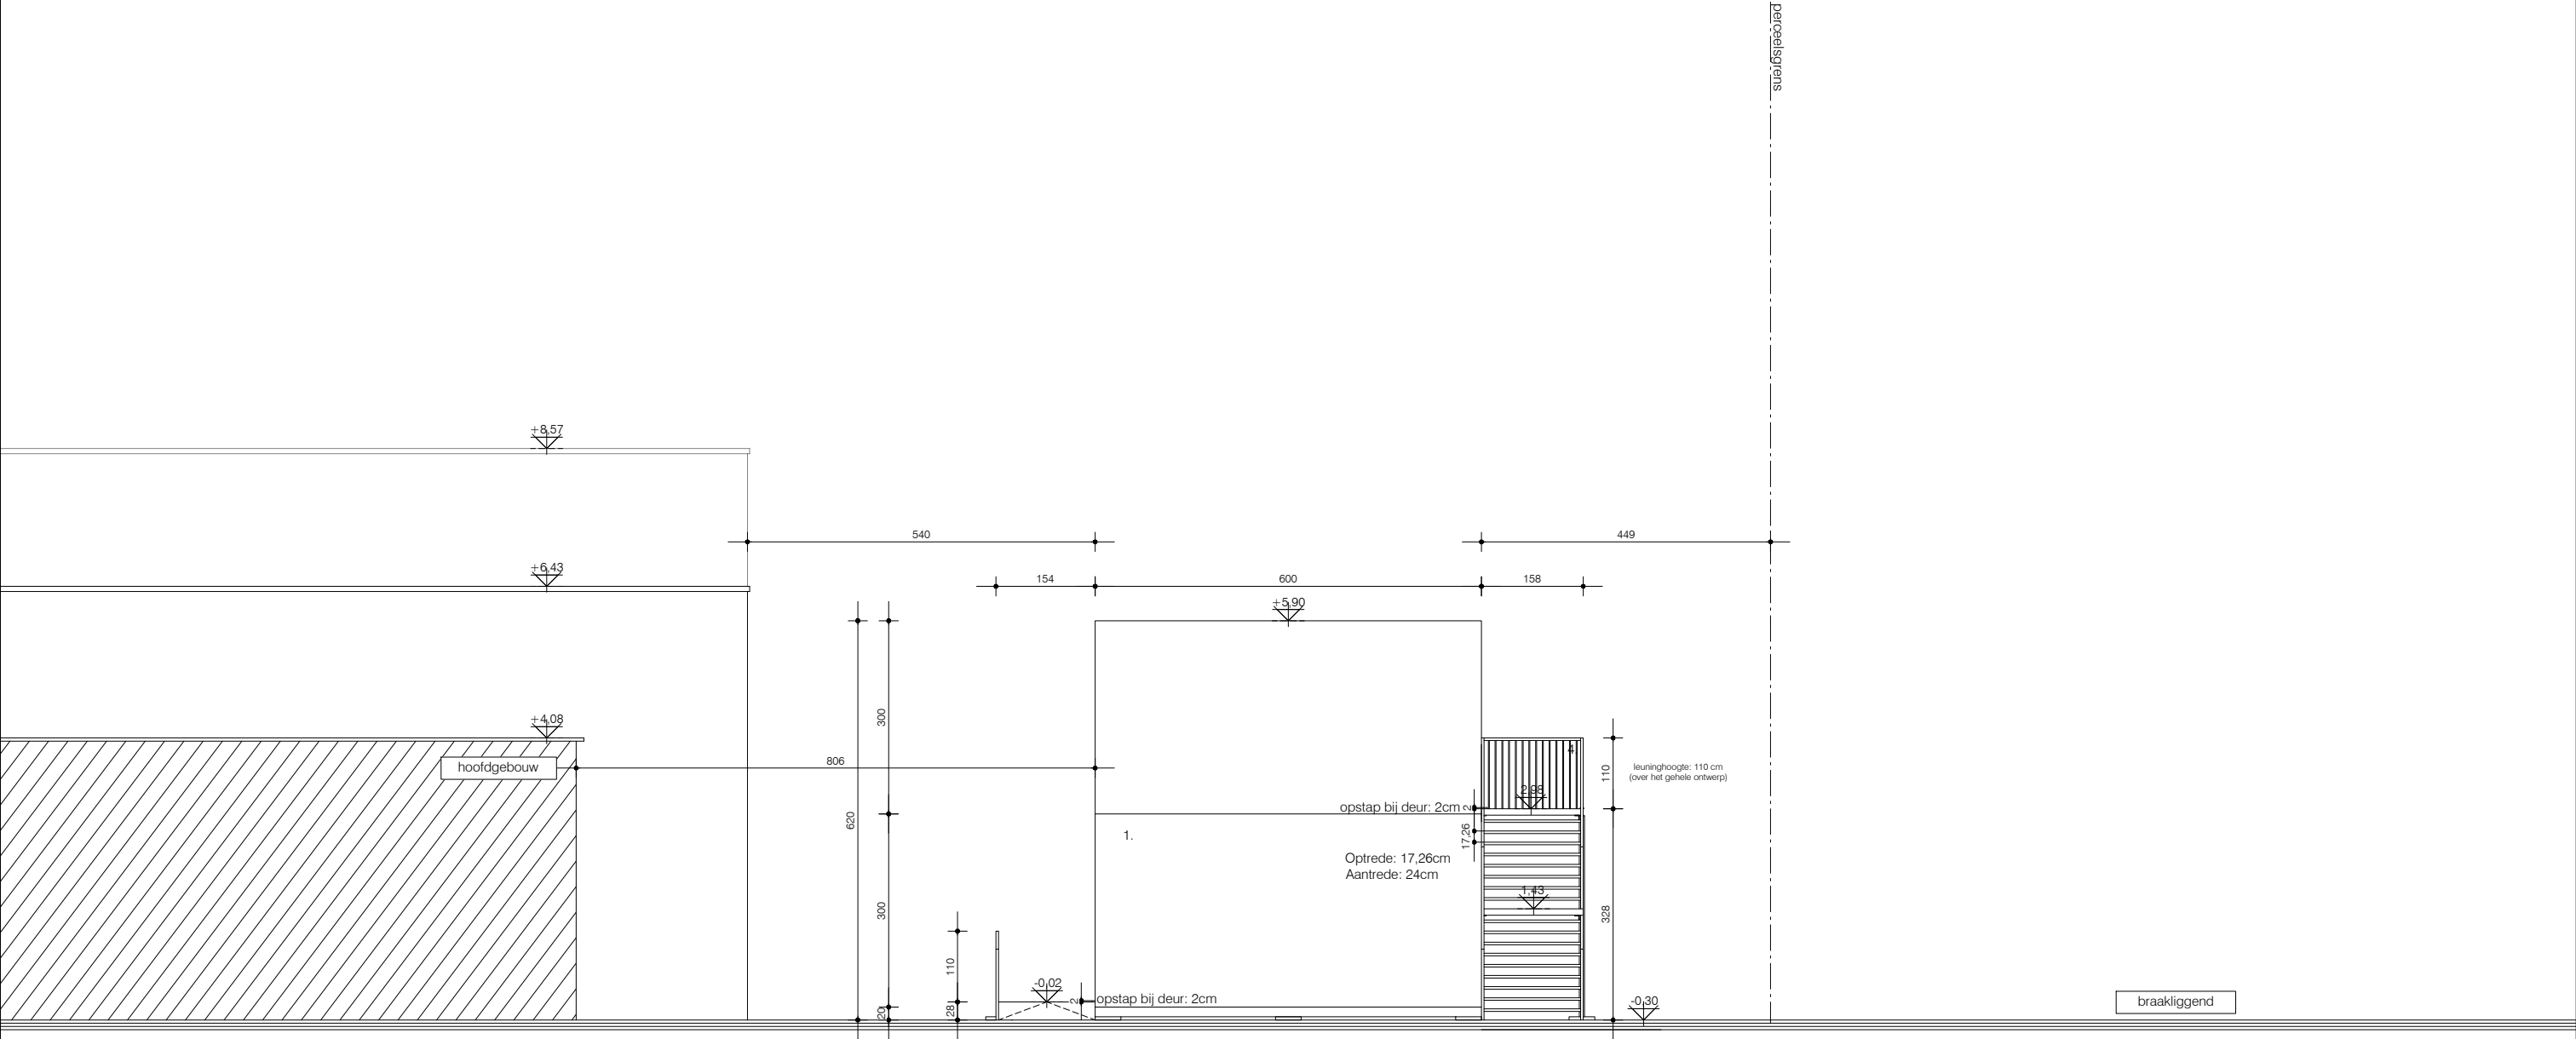

voorgevel
nieuwe toestand
alle afmetingen zijn in cm
schaal 1/100

SCHAAL 1/100

