


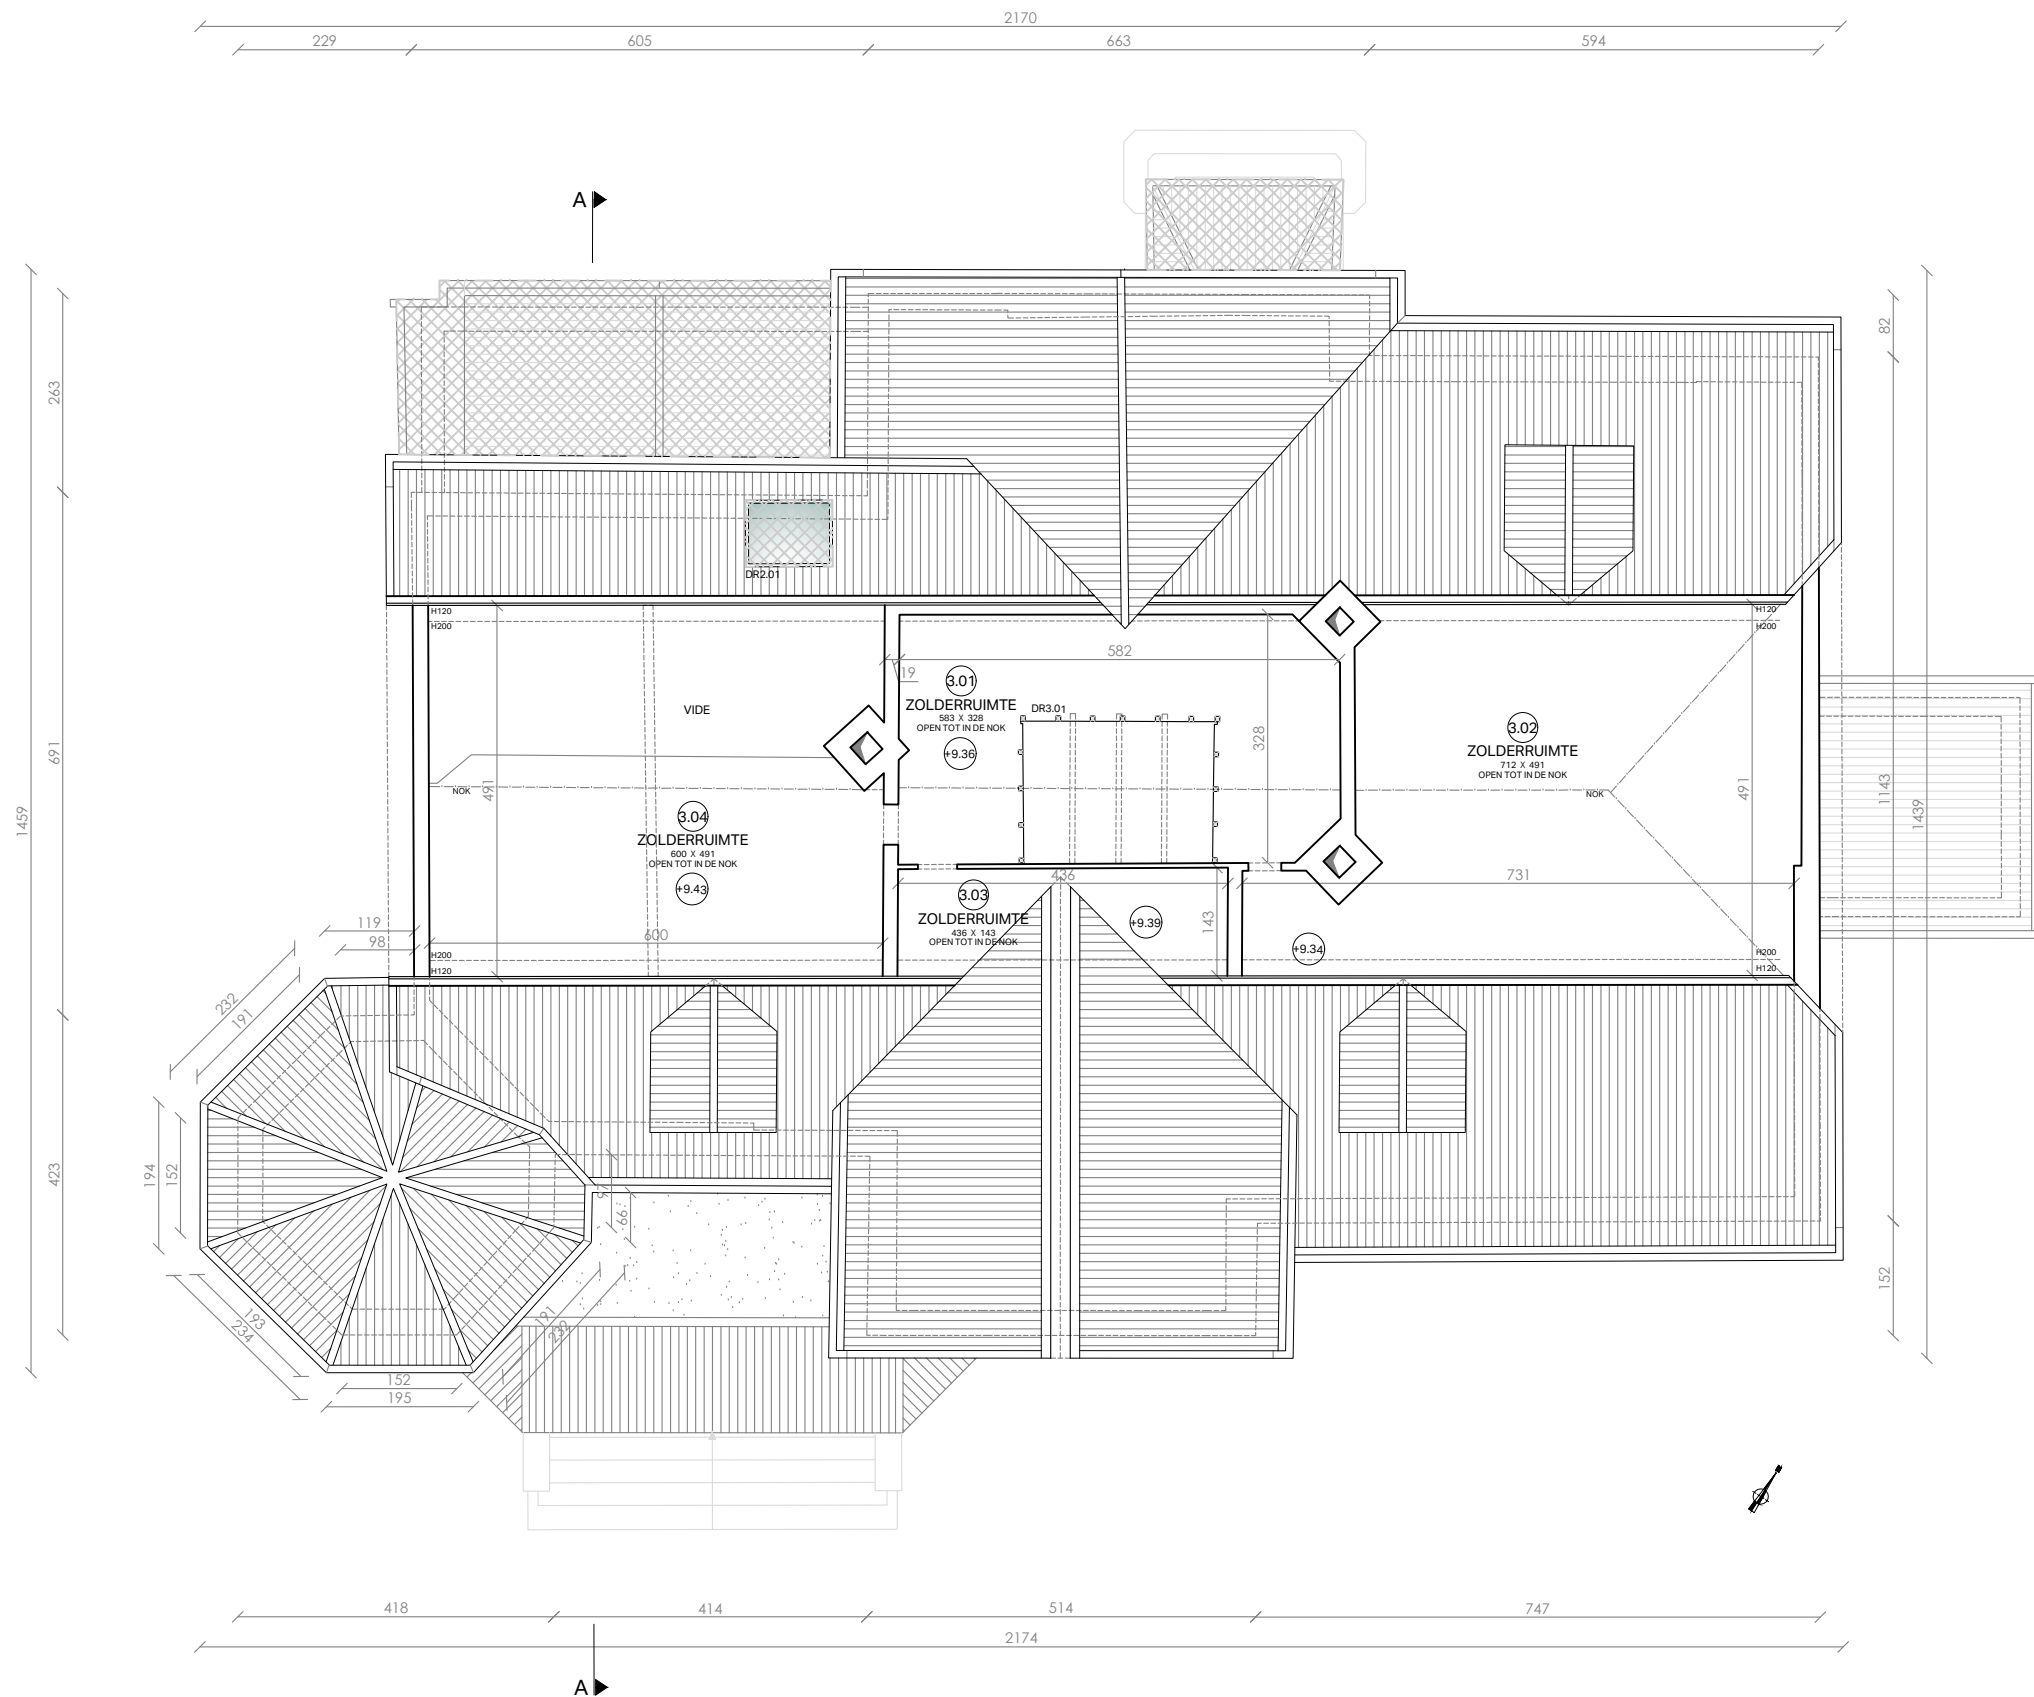

Alle afmetingen zijn louter indicatief en dienen ter plaatse door de aannemer gecontroleerd te worden.  
Het nulpas wordt gelijk gelegd met de bovenzijde dorpel van de voordeur van het hoofdgebouw.

Callebaut  
Architecten

Sint-Gerolfstraat 32B 9031 Drongen  
0032 (0)9 395 10 10  
info@callebaut-architecten.be  
www.callebaut-architecten.be

PROJECT

24-30-VILLA LA CLOSERIE  
Rijvisschestraat 50  
9052 Zwijnaarde

NR

P.05

TEKENING

BT NIVEAU +3

DATUM

08.07.2025

FORMAAT

A3

SCHAAL

1/100

10 50 100 200 300 400 500  
meeteenheid centimeter