


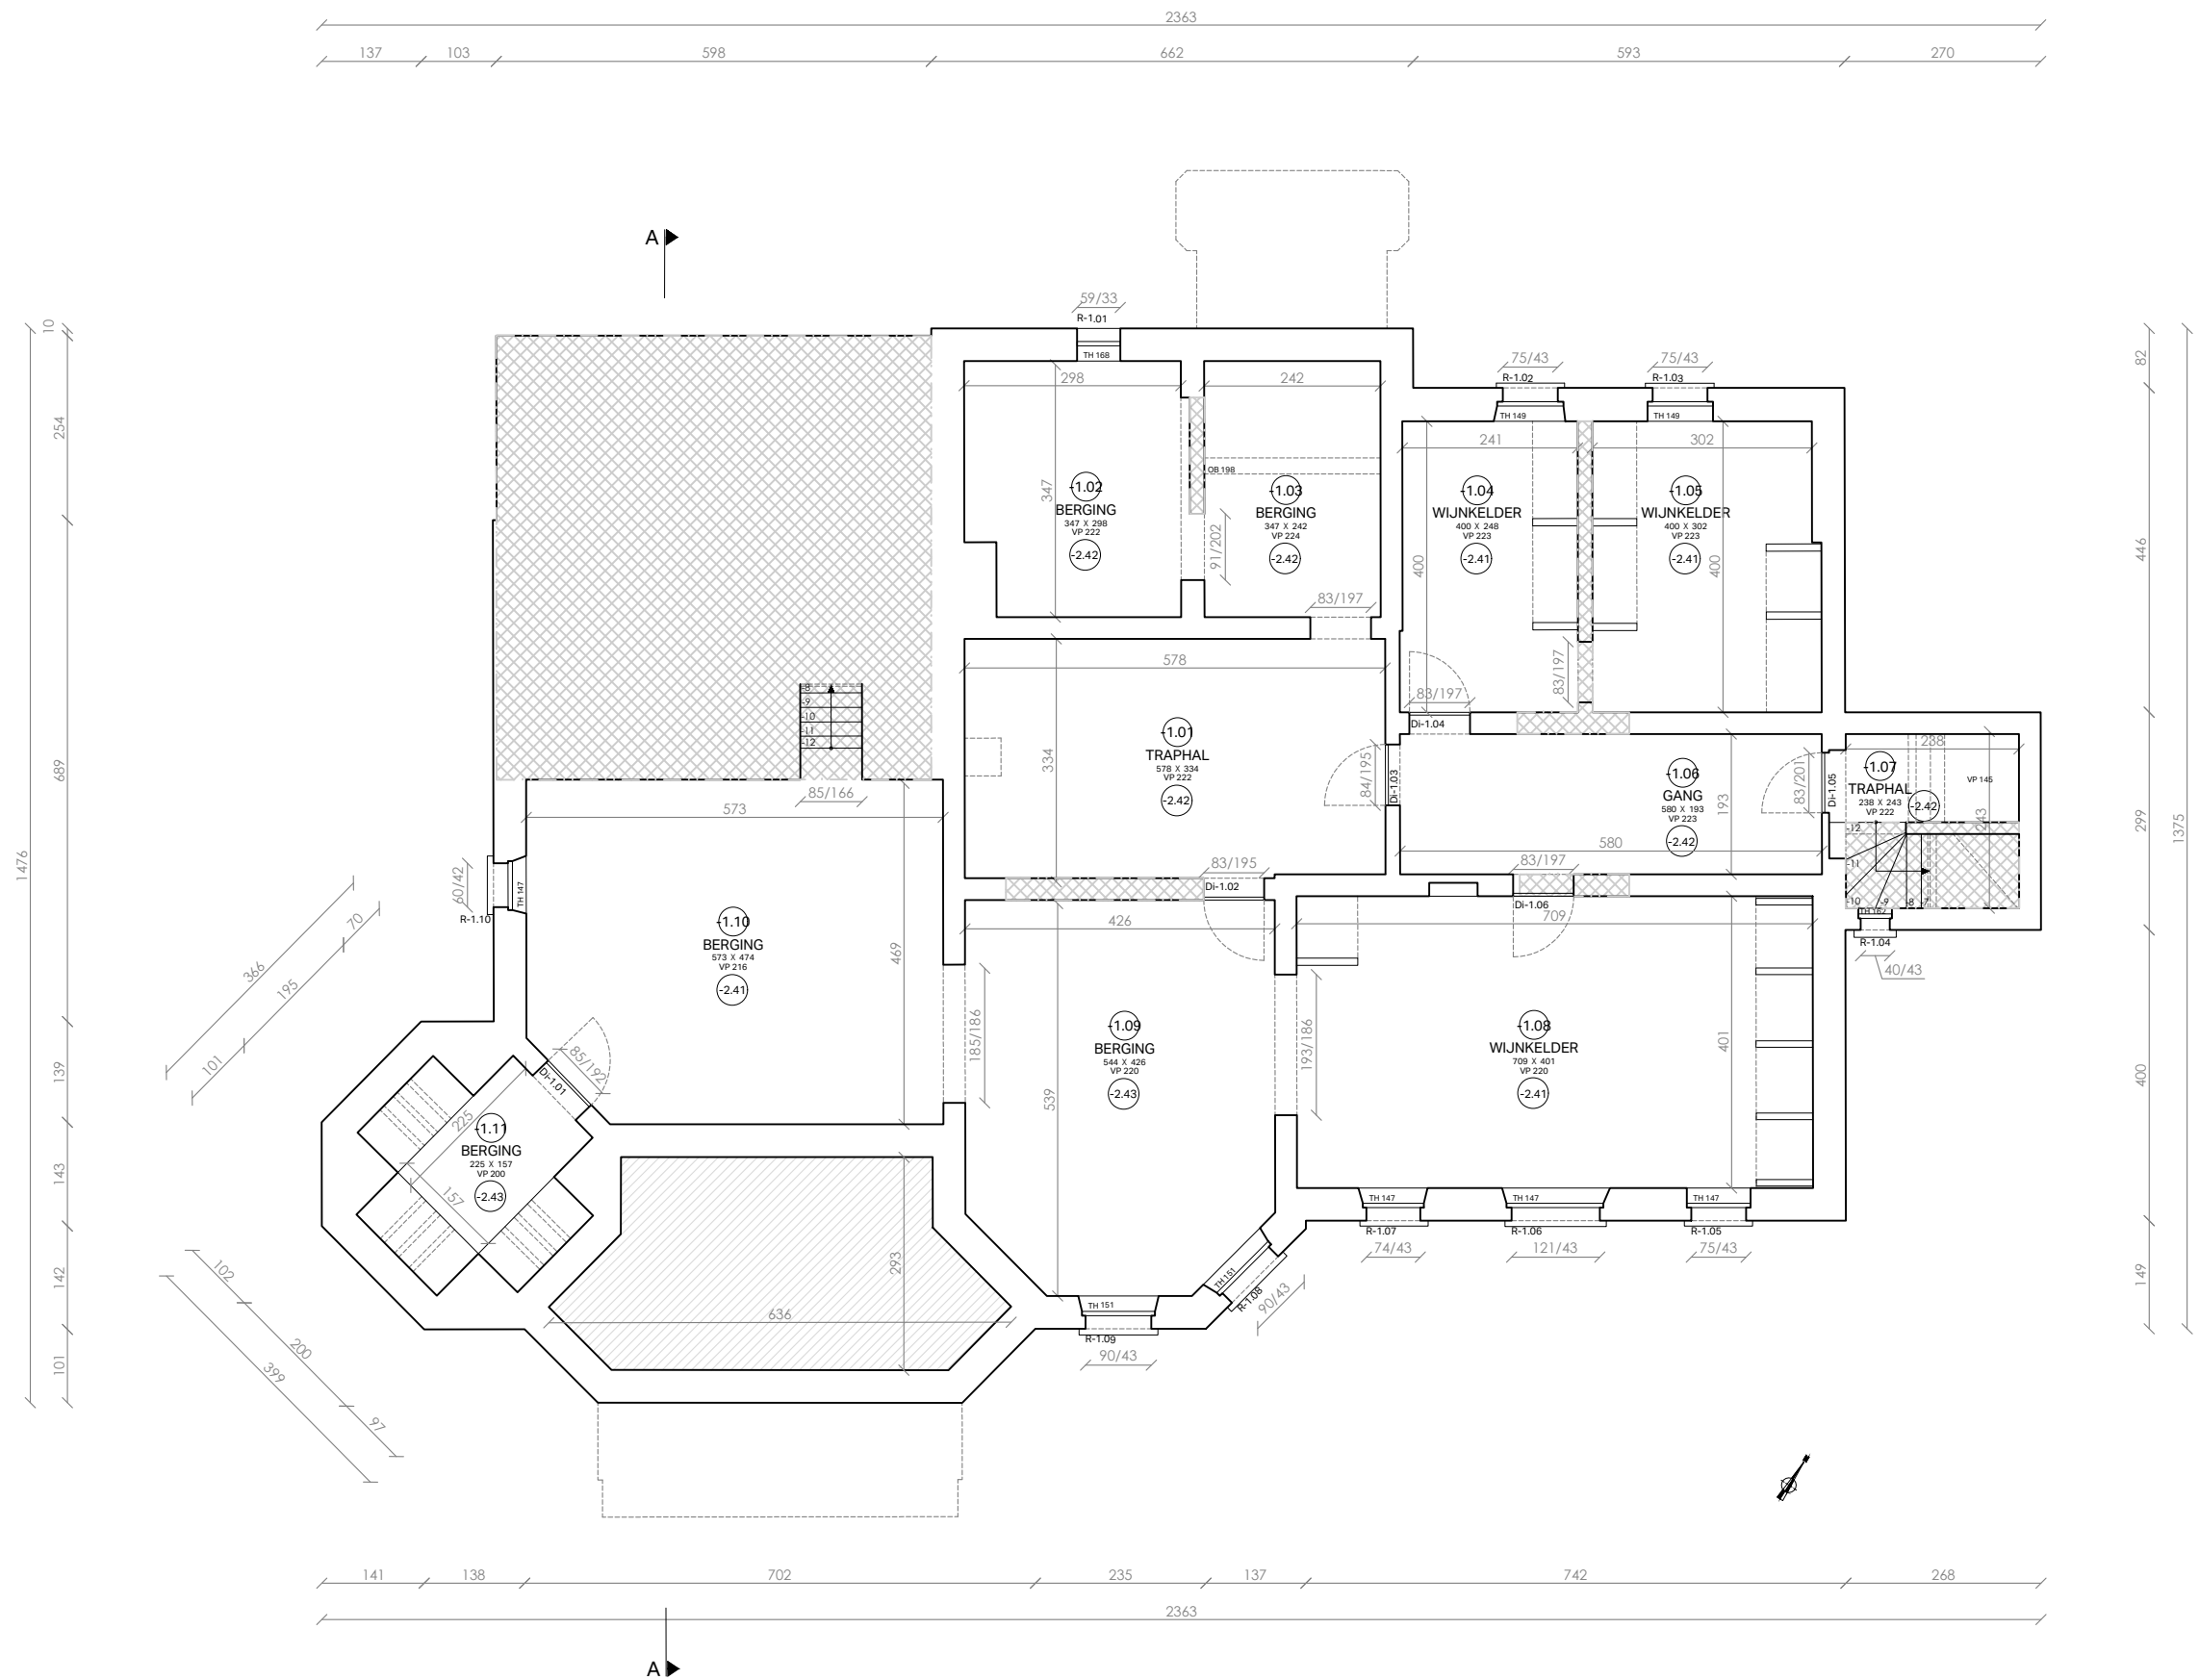

Alle afmetingen zijn louter indicatief en dienen ter plaatse door de aannemer gecontroleerd te worden.
Het nulpas wordt gelijk gelegd met de bovenzijde dorpel van de voordeur van het hoofdgebouw.

Callebaut
Architecten

Sint-Gerolfstraat 32B 9031 Drongen
0032 (0)9 395 10 10
info@callebaut-architecten.be
www.callebaut-architecten.be

PROJECT

24-30-VILLA LA CLOSERIE
Rijvisschestraat 50
9052 Zwijnaarde

NR

P.01

TEKENING

BT NIVEAU -1

DATUM

08.07.2025

FORMAAT

A3

SCHAAL

1/100

