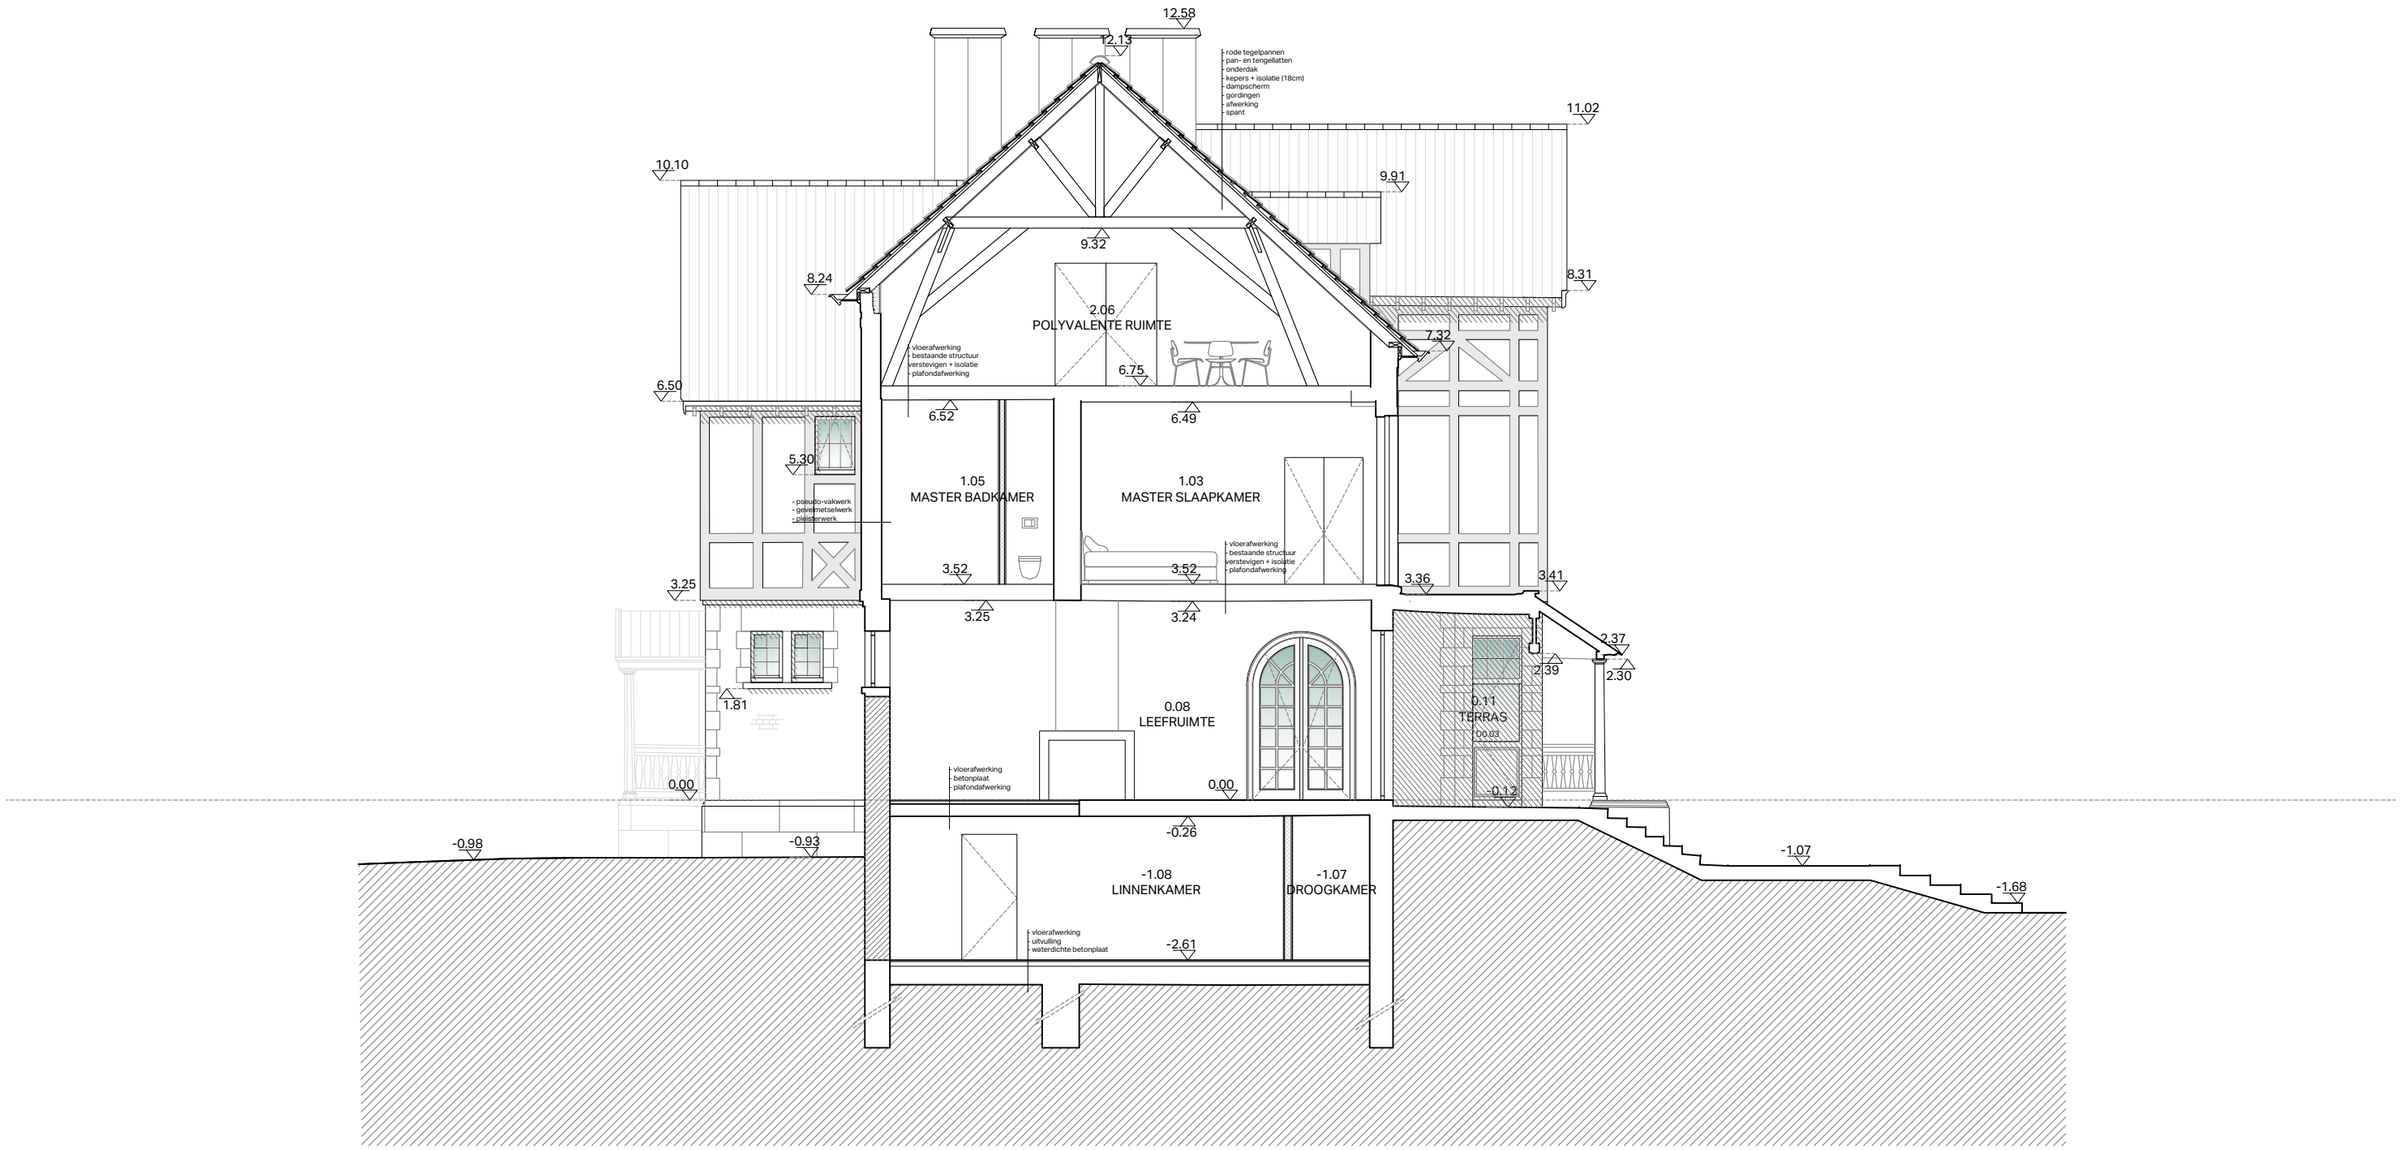

Alle afmetingen zijn louter indicatief en dienen ter plaatse door de aannemer gecontroleerd te worden.
Het nulpas wordt gelijk gelegd met de bovenzijde dorpel van de voordeur van het hoofdgebouw.

Callebaut Architecten

Sint-Gerolfstraat 32B 9031 Drongen
0032 (0)9 395 10 10
info@callebaut-architecten.be
www.callebaut-architecten.be

PROJECT	NR	TEKENING	DATUM	FORMAAT	SCHAAL
24-30-VILLA LA CLOSERIE Rijvisschestraat 50 9052 Zwijnaarde	S.01	NT SNEDE AA	08.07.2025	A3	1/100

10 50 100 200 300 400 500
meeteenheid centimeter