



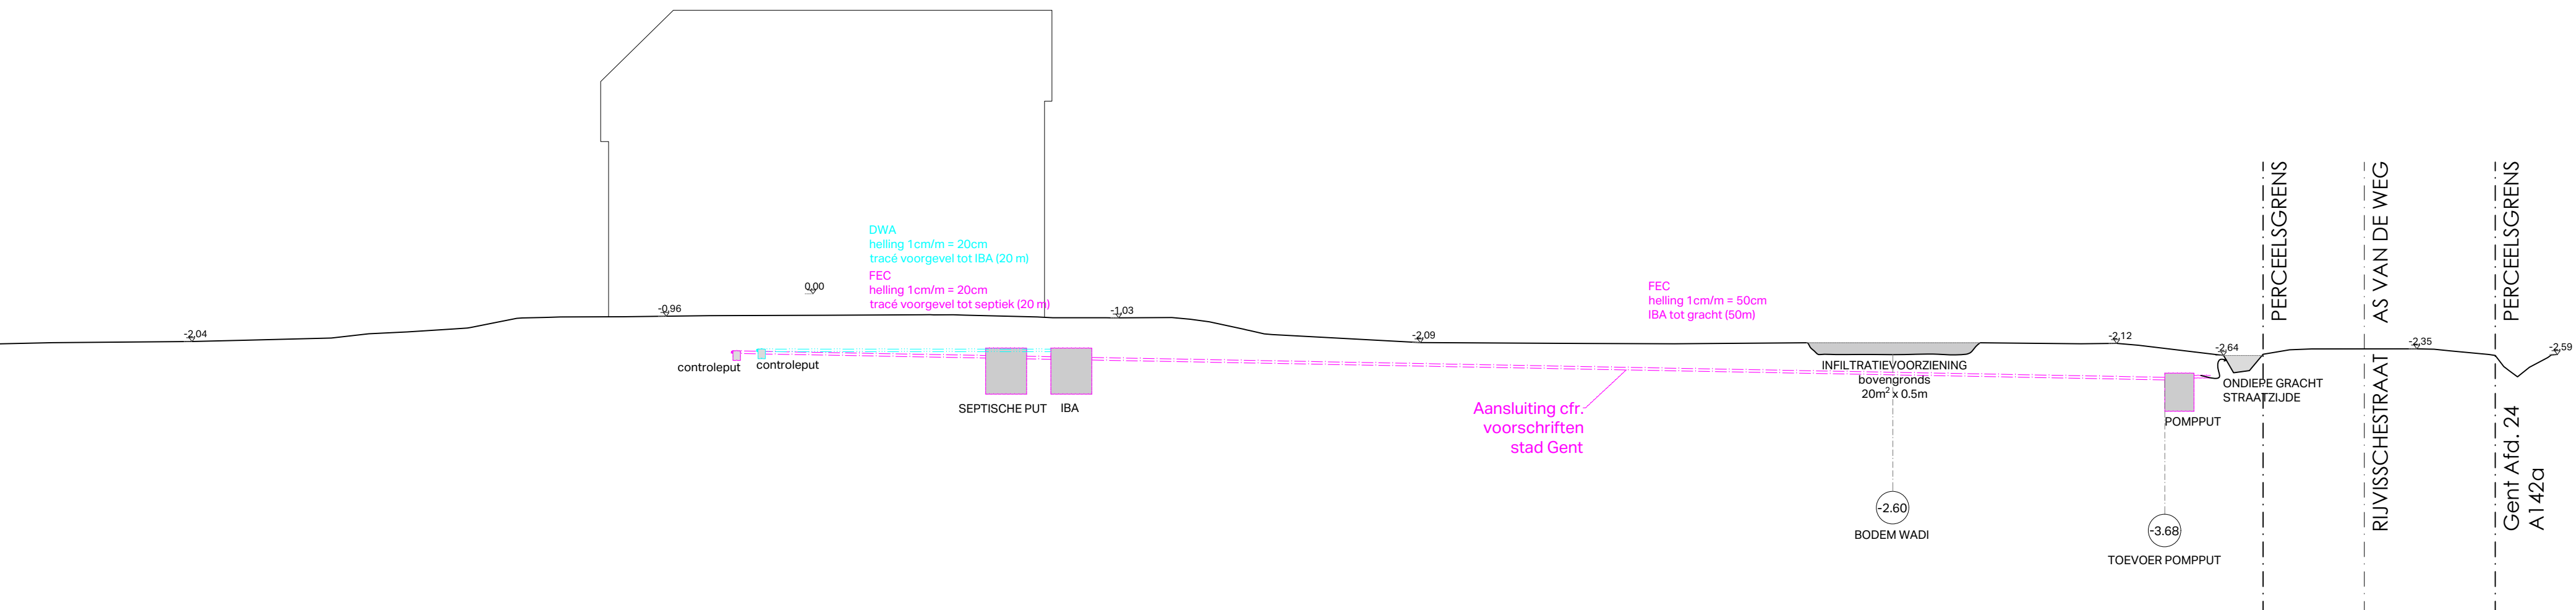

Nieuwe toestand
- aangesloten op de RWA:
Bebouwd - hoofdgebouw: 269,46 m²
- niet aangesloten op de RWA, infiltreert op
eigen terrein in onverharde zone:
Bebouwd - bijgebouwen: 69,48 m²
Verharding: 1328,49 m²
Groen: 11523,62 m²

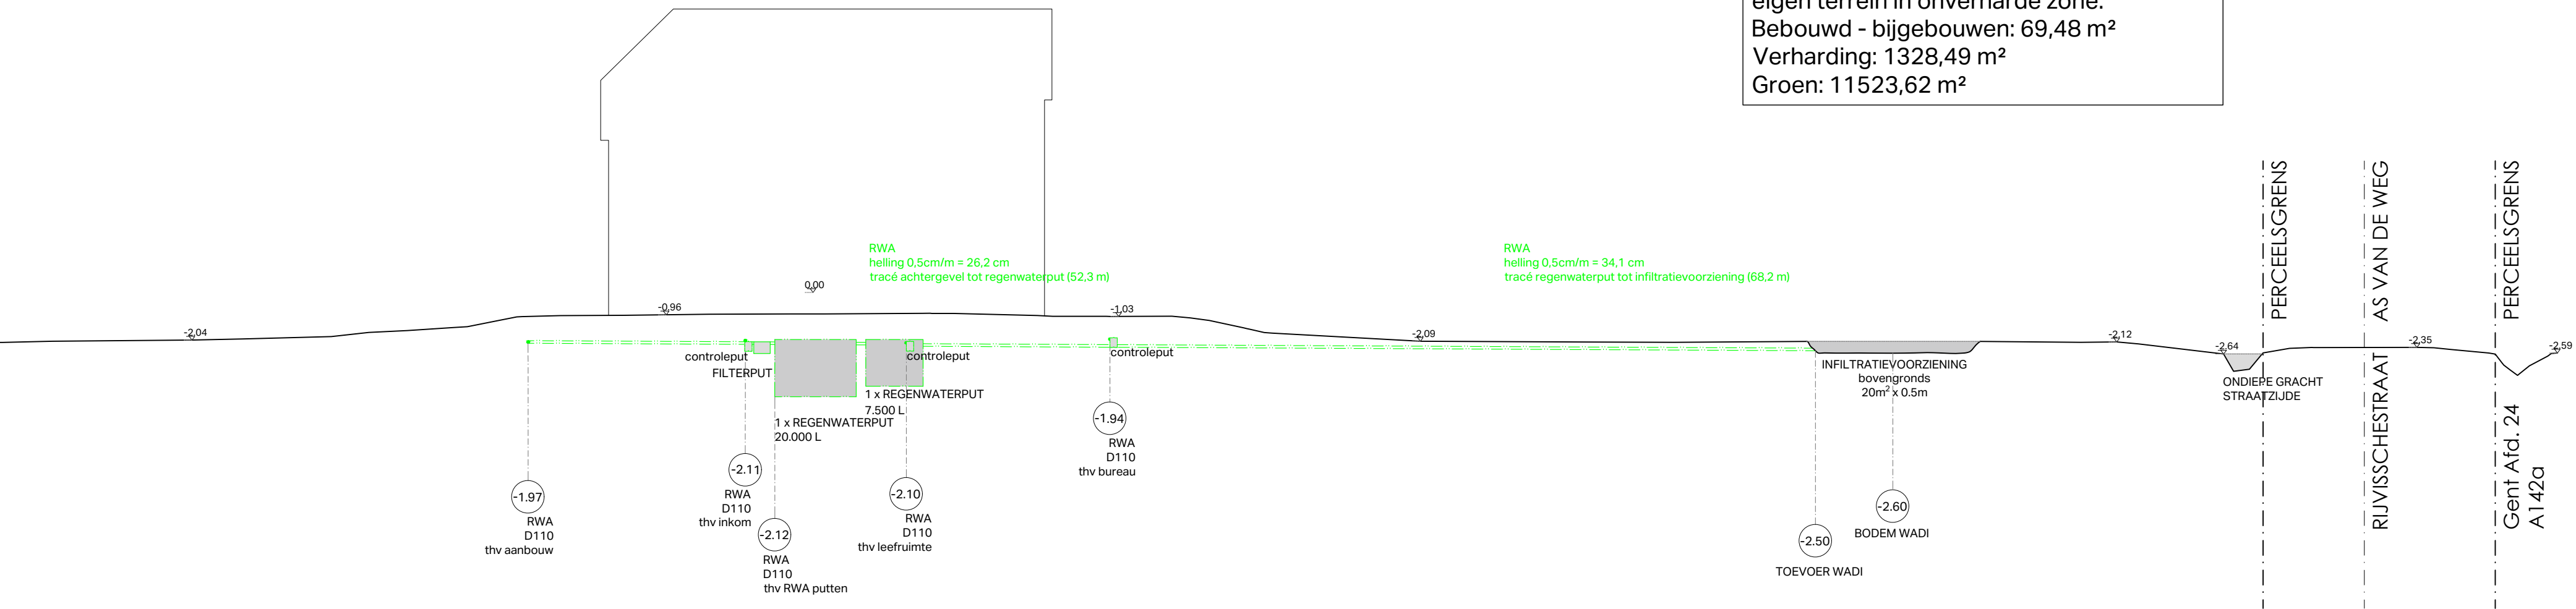

Alle afmetingen zijn louter indicatief en dienen ter plaatse door de aannemer gecontroleerd te worden.
Het nulpas wordt gelijk gelegd met de bovenzijde dorpel van de voordeur van het hoofdgebouw.