- STRUCTUUR TE BEHOUDEN
- TE SLOPEN

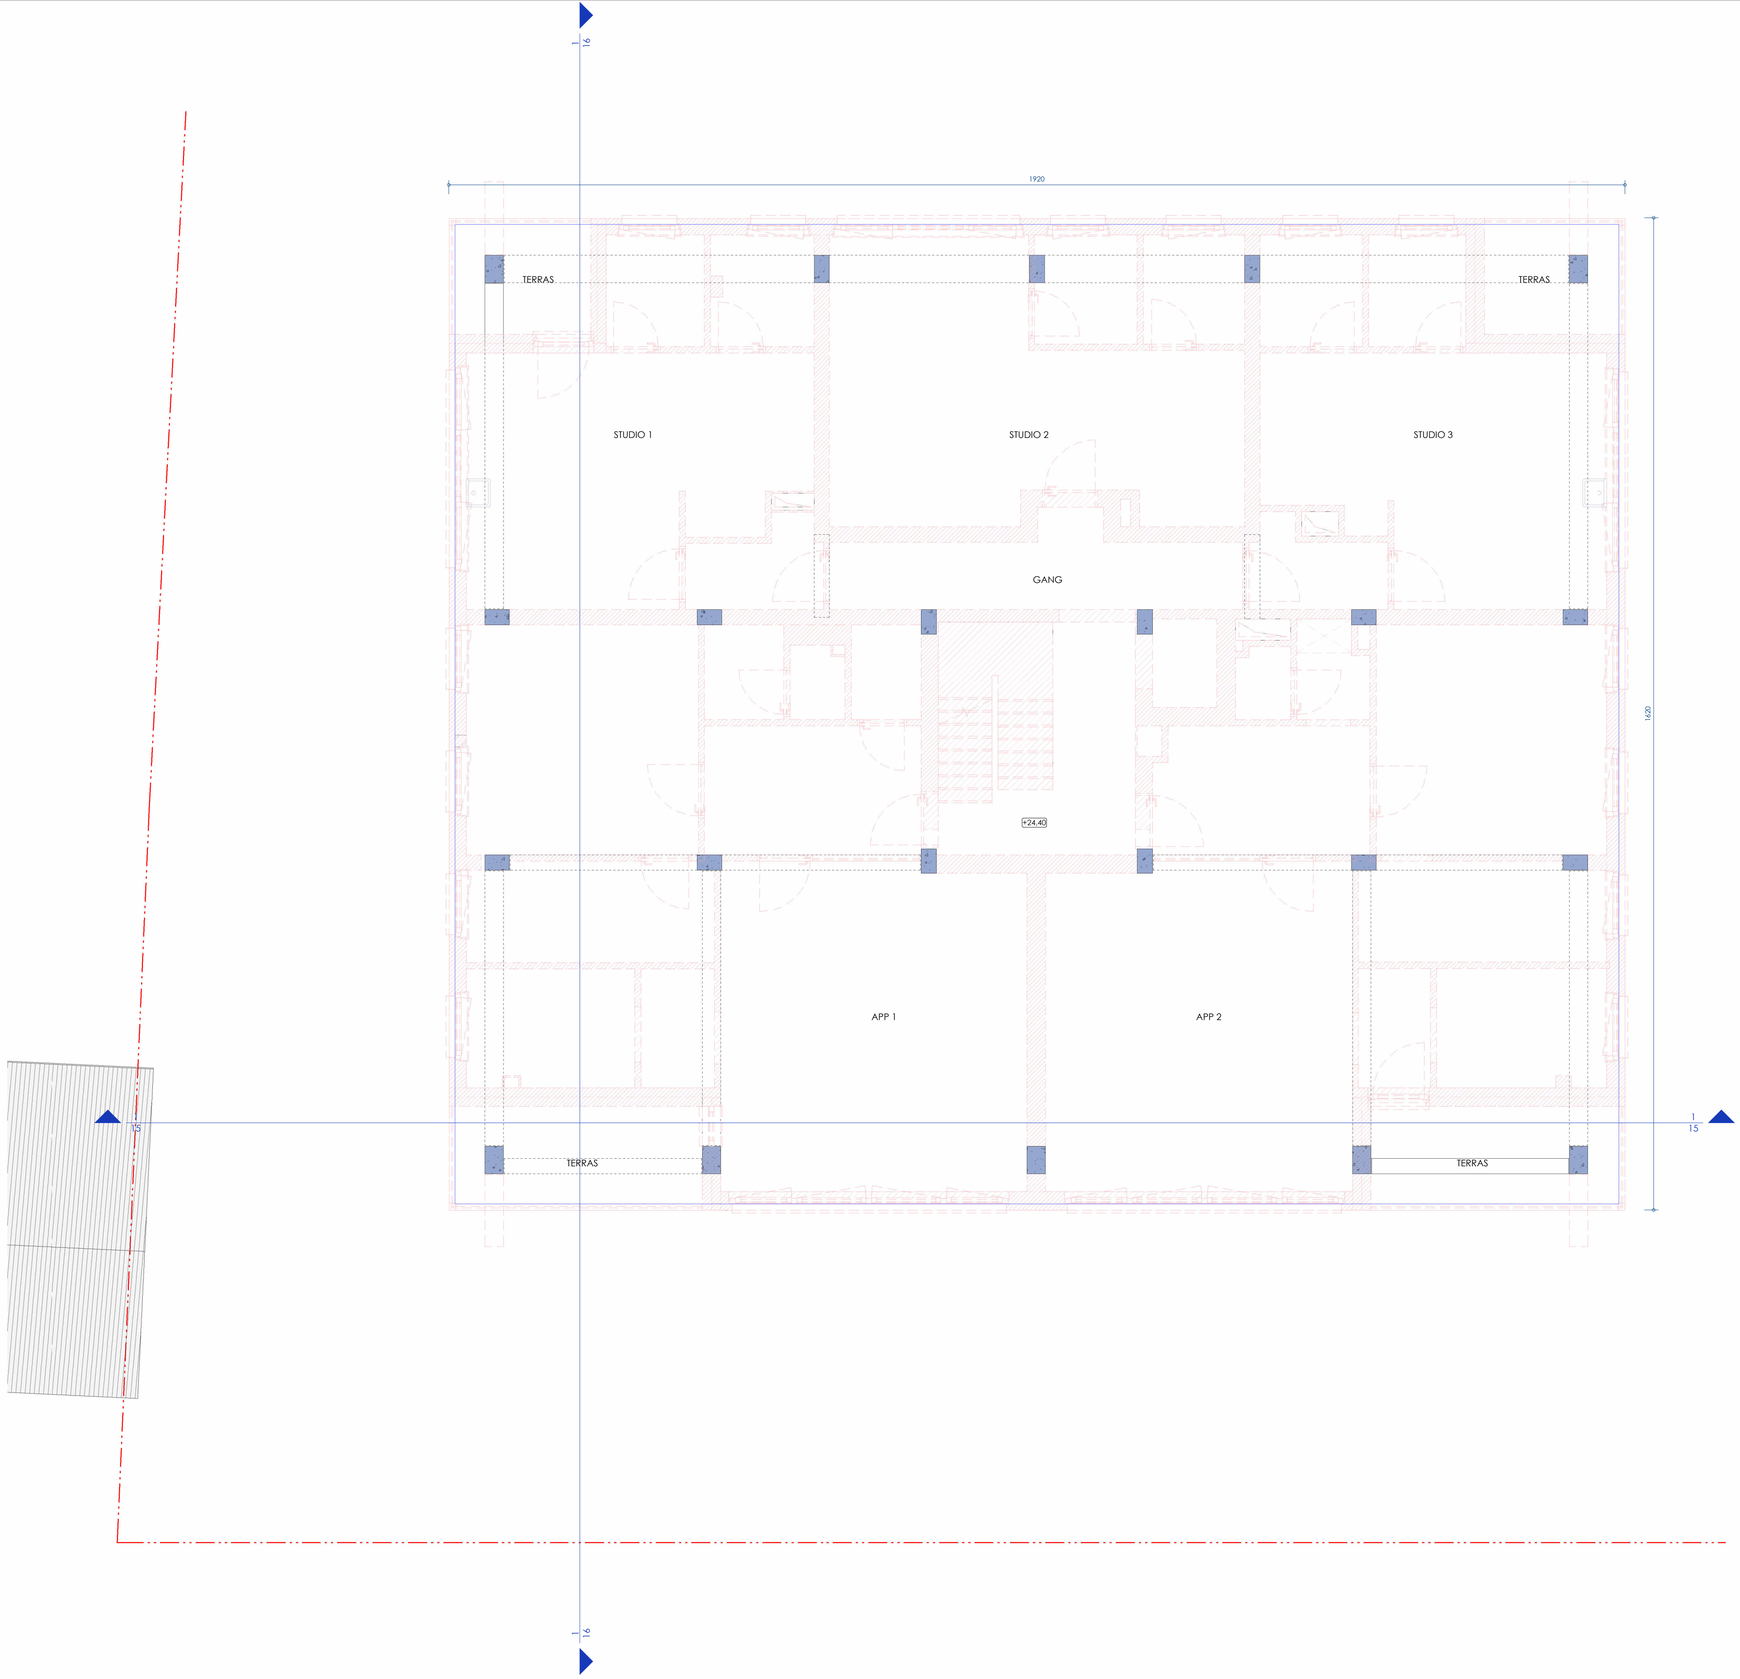

OPMERKINGEN - cursief gedrukte tekst wijst op de toestand vóór verbouwing, in materiaal en bestemming - bij contradictie tussen de verschillende uitvoeringsdocumenten dient onverwijld contact opgenomen te worden met het architectenbureau - de uitvoeringsdocumenten opgemaakt door A154 blijven de volledige intellectuele eigendom van A154. - voor elke reproductie van documenten opgemaakt door A154 dient voorafgaandelijk toestemming gevraagd te worden aan A154 - de aannemers worden steeds verondersteld alle afmetingen in situ te hebben gecontroleerd

0,5 0 0,5 1 1,5 2 2,5
SCHAAL 1:50 m

22-543 | ZWIJNAARDESTEENWEG
HAUSLINE
9000 GENT | ZWIJNAARDESTEENWEG 755-807

N+5 BT
BOUWAANVRAAG | 30/04/2025
23