


ZIE BIJZONDERE
VOORWAARDE(N)


- werkzaamheden nabij de bestaande bomen worden opgevolgd door een extern bomendeskundige ETW/ETT
- bij een eventuele bemalingsaanvraag dient er een bevoeiingsplan opgesteld te worden door een boomdeskundige ETW/ETT om de impact van verdroging op de groenzones binnen de invloedszone te beperken, tenzij de bemaling kan voorzien worden in de winterperiode 15 oktober-15 maart.

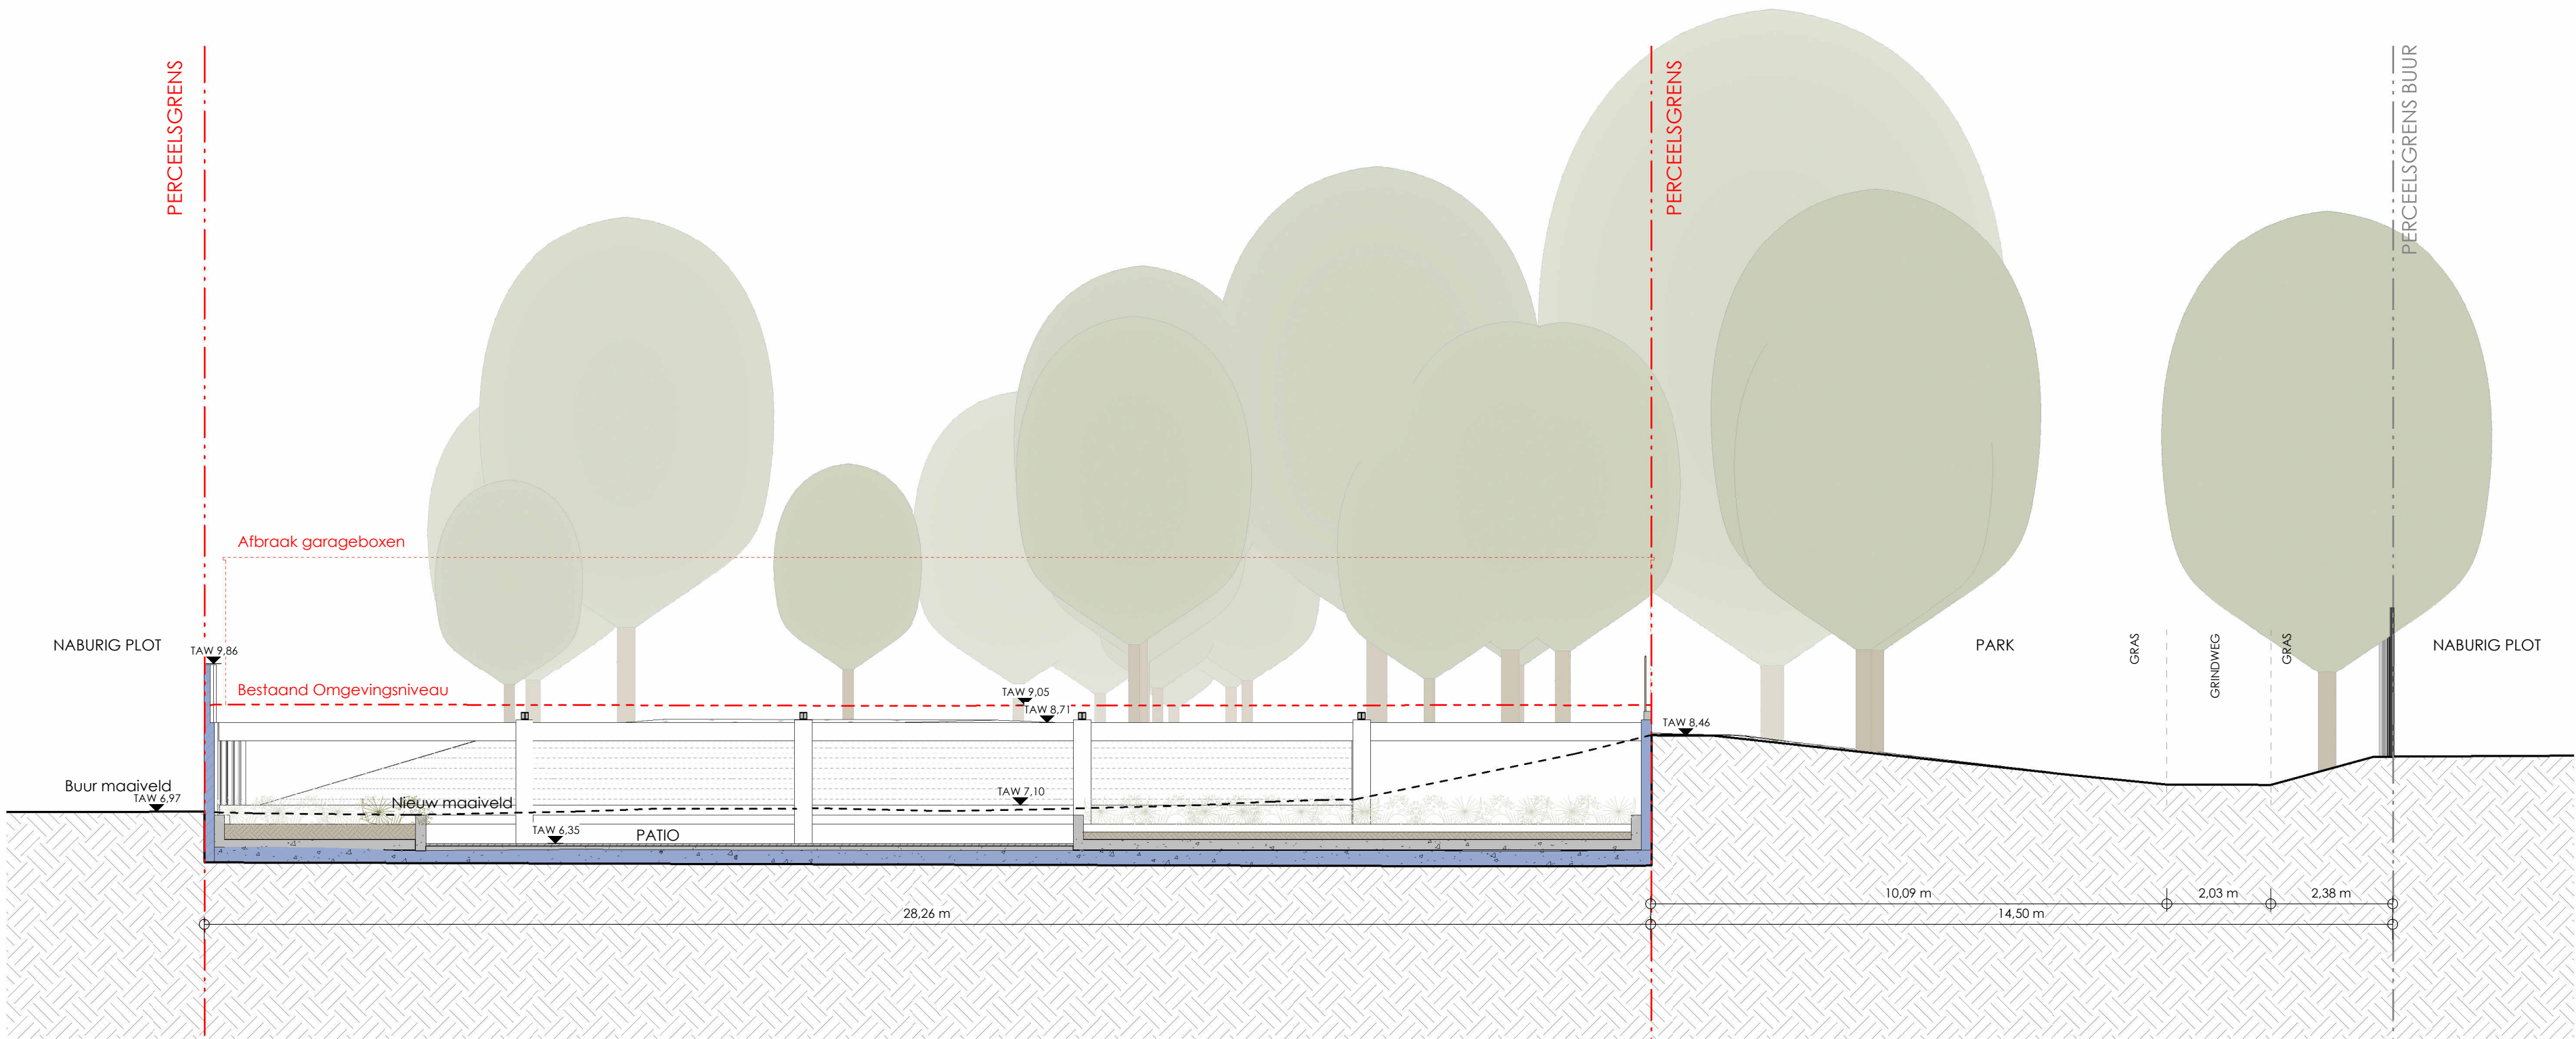

OPMERKINGEN - cursief gedrukte tekst wijst op de toestand vóór verbouwing. In materiaal en bestemming - bij contradictie tussen de verschillende uitvoeringsdocumenten dient onverwijld contact opgenomen te worden met het architectenbureau - de uitvoeringsdocumenten opgesteld door A154 blijven de volledige intellectuele eigendom van A154. - voor elke reproductie van documenten opgesteld door A154 dient voortgaandelijk toestemming gevraagd te worden aan A154 - de aannemers worden steeds verondersteld alle afmetingen in situ te hebben gecontroleerd



22-543 | ZWIJNAARDESESTEENWEG
HAUSLINE
9000 GENT | ZWIJNAARDESESTEENWEG 755-807

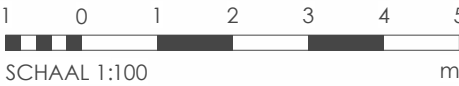

Terreinsnede 3 NT
BOUWAANVRAAG | 30/04/2025