




ZIE BIJZONDERE  
VOORWAARDE(N)

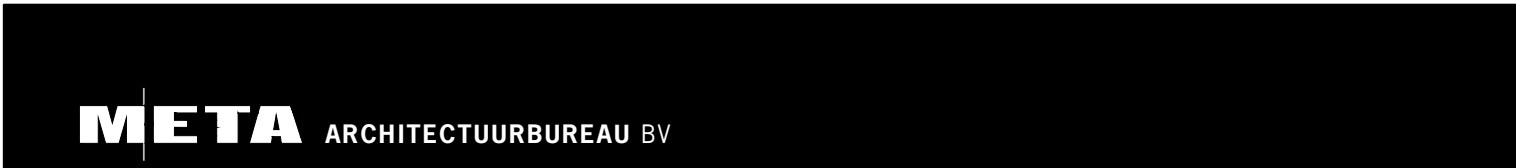

## MEERGEZINSWONING MET 5 APPARTEMENTEN EN HET AANPASSEN VAN 3 EENGEZINSWONINGEN

MEERSSTRAAT 66-78  
9000, GENT  
GENT, 9° AFD., SECTIE 1, 829Z2 / 829S2 / 829M

BOUWHEER  
YURE  
ALEXANDER DE CUYPER  
VOORHOUTKAAI 25A  
9000, GENT  
T. 09.273.91.09  
alexander@yure.be

ARCHITECT  
META ARCHITECTUURBUREAU bvba  
NIKLAAS DEBOUTTE - ERIC SOORS  
GROTE KRAANWIJK 3  
B-2000 ANTWERPEN  
T. 03.213.51.60  
info@meta.be

BOUWAANVRAAG

### TERREINPROFIEL B-B nieuw

INGENIEUR STABILITEIT  
FREDERYCK MASSCHELEYN  
TECCLEEM  
GROENEHOEKSTRAAT 1  
9041, OOSTAKKER  
T. 09.251.51.20  
frederyck@teccleem.be

—  
—  
—  
—  
—

#  
#  
#  
#  
#

|         |            |          |       |         |         |          |             |
|---------|------------|----------|-------|---------|---------|----------|-------------|
| FORMAAT | 840x594    | SCHAAL   | 1/100 | DOSSIER | 2219EED | TEKENING | BA_N_T_N_02 |
| DATUM   | 25.06.2024 | GETEKEND | FB    |         |         |          |             |