


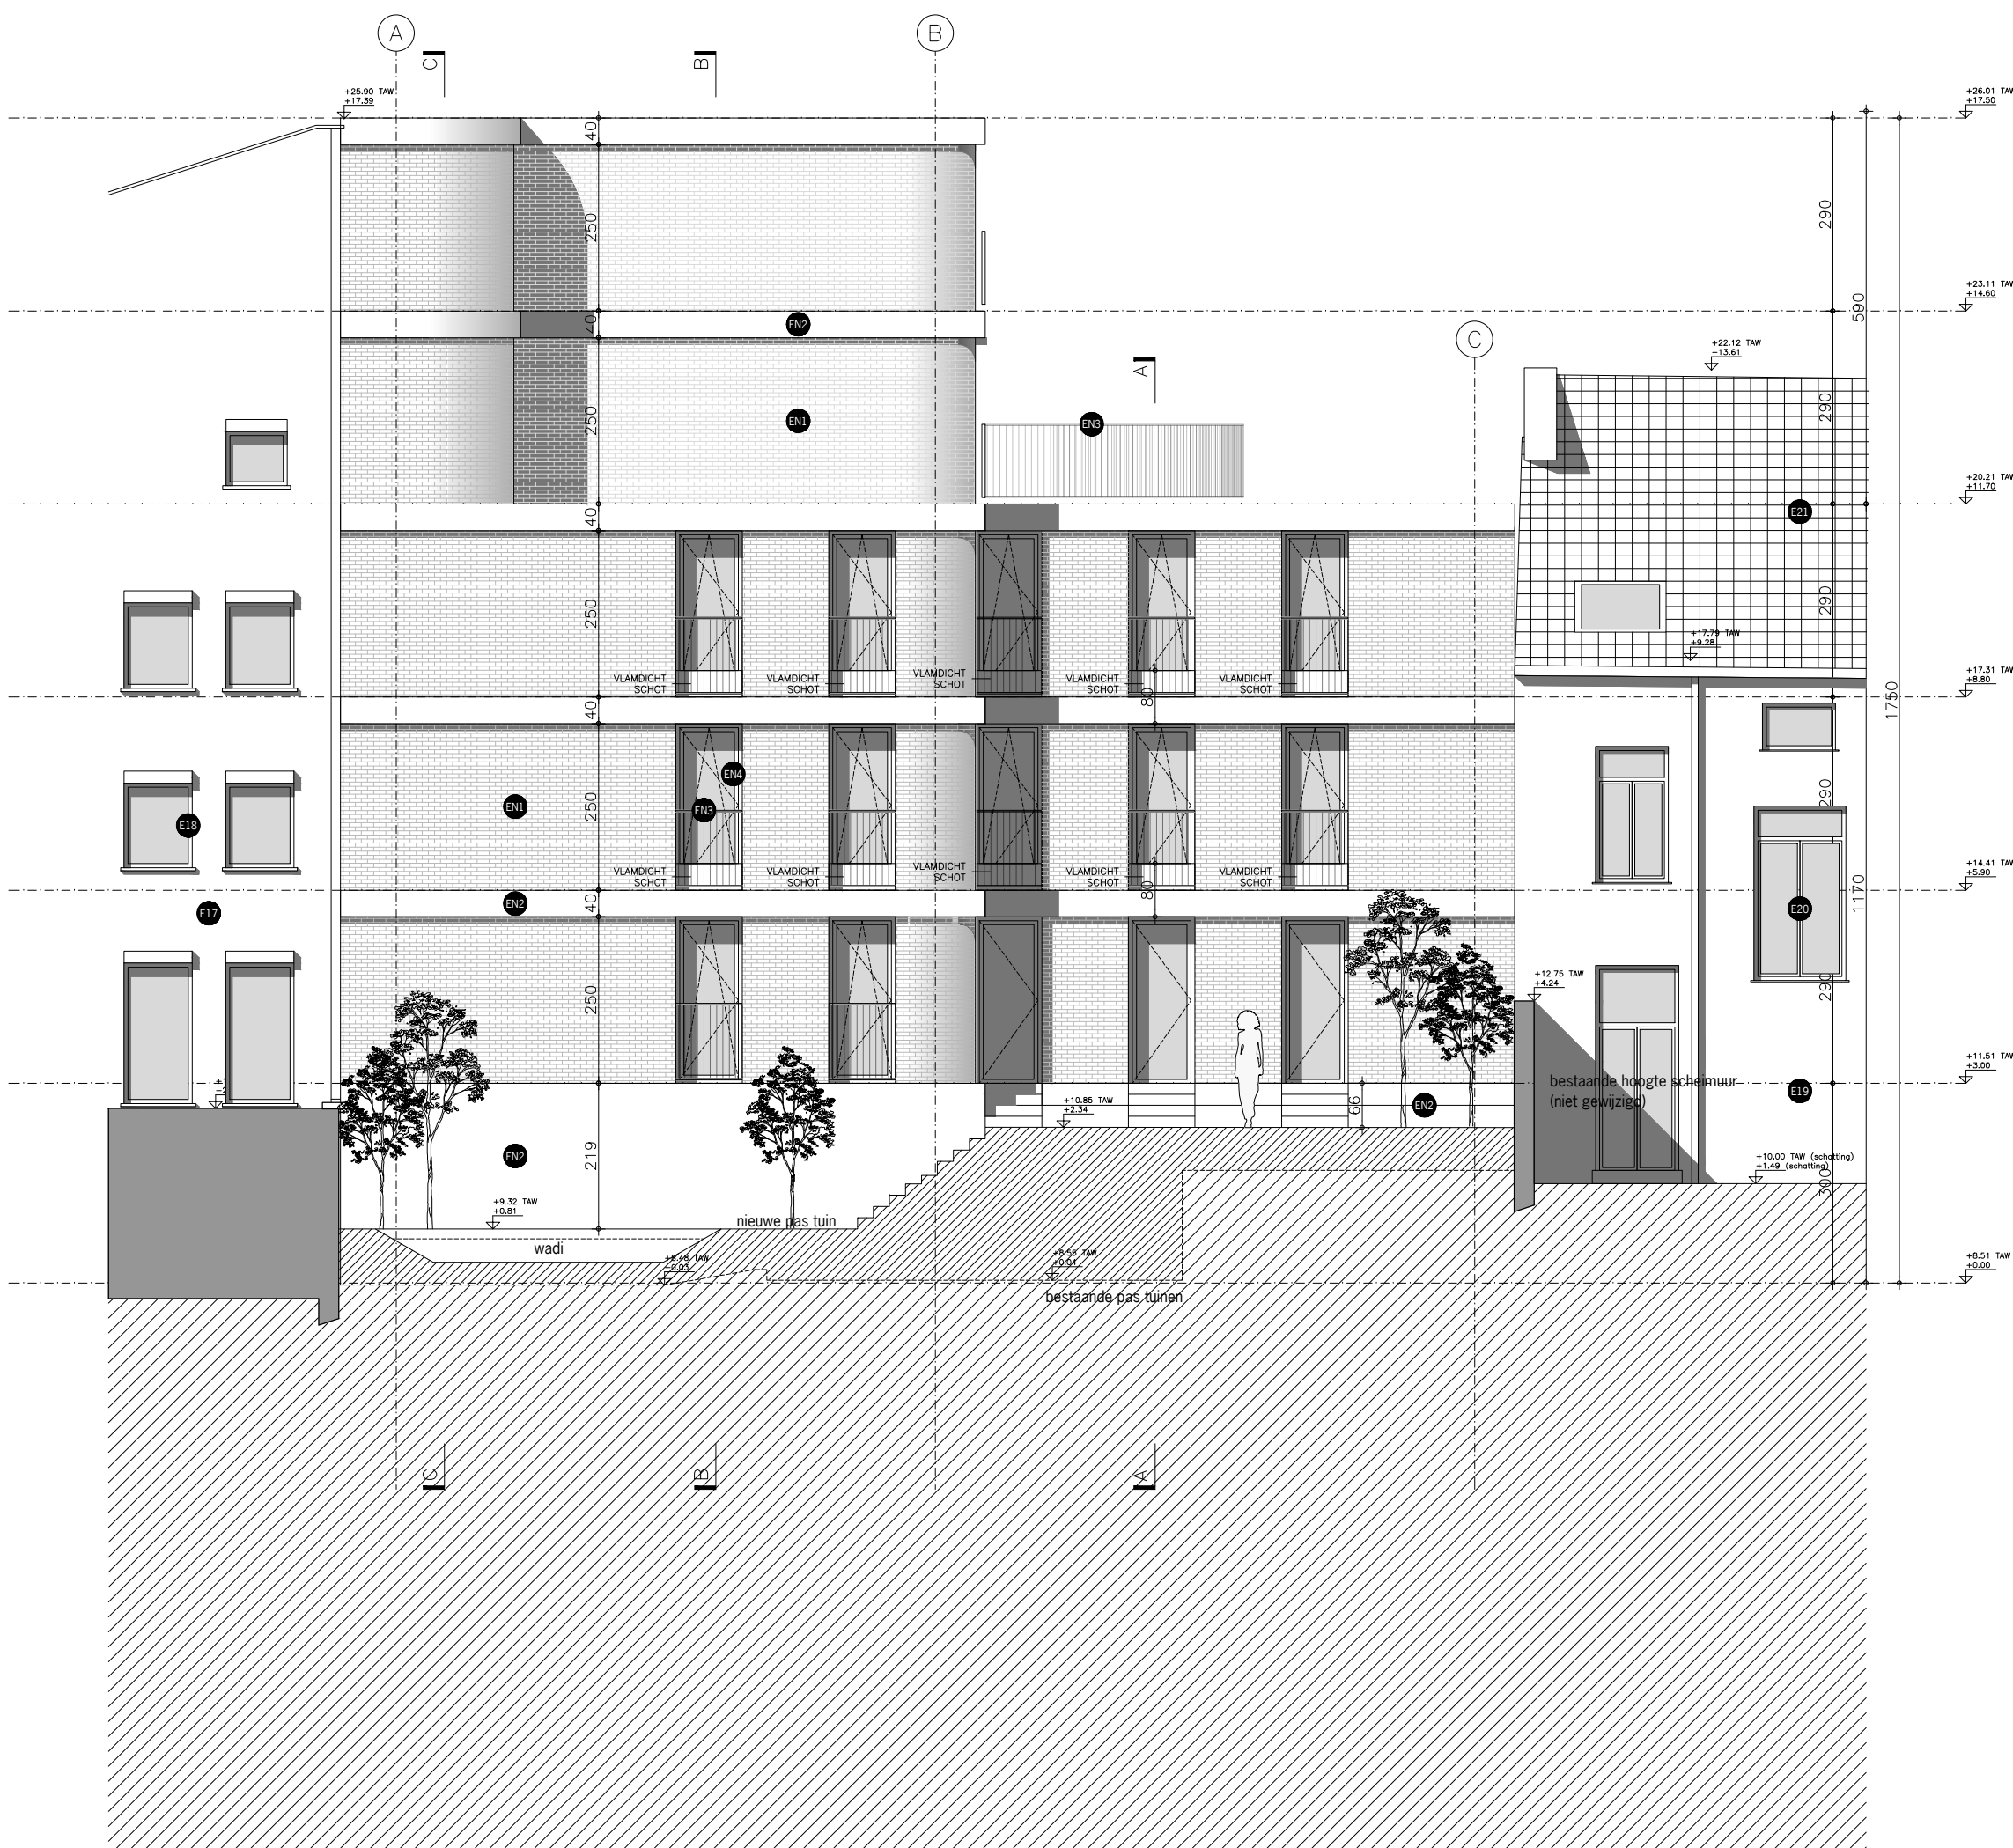

ZIE BIJZONDERE
VOORWAARDE(N)

MATERIALEN GEVELS

- GEVELS EEDVERBONDKAAI
- 11 METSELWERK, DONKER GRUS
 - 12 ALUMINIUM POORT, GRUS
 - 13 METSELWERK, ROOD
 - 14 ALUMINIUM POORT, CREME-WIT
 - 15 ALUMINIUM POORT, WIT
 - 16 NATUURSTEEN, GRUS
 - 17 METSELWERK, ORANJE-ROOD MET GEEL-ORANJE
 - 18 HOUT, DONKER BRUIN
 - 19 SMEEDWERK, ANTRACIET
 - 20 KERAMISCHE PAN, BRUIN
 - 21 METSELWERK, ZAND-BRUIJN

- 22 BETON, WIT MET GRUS
- 23 HOUT, ANTRACIET
- 24 SMEEDWERK, ANTRACIET
- 25 METSELWERK, ROOD
- 26 HOUT, WIT
- 27 METSELWERK, ROOD
- 28 HOUT, WIT
- 29 PLEISTERWERK, WIT
- 30 HOUT, DONKER BRUIN
- 31 KERAMISCHE PAN, BRUIN

- GEVELS EEDVERBONDKAAI NIEUW
- 32 GEGLAZUURD METSELWERK, BRUIN-GRUS
 - 33 BETON, BRUIN-GRUS

- 34 STAAL, BRUIN-GRUS
- 35 ALUMINIUM, BRUIN-GRUS



MEERGEZINSWONING MET 5 APPARTEMENTEN EN
HET AANPASSEN VAN 3 EENGEZINSWONINGEN

MEERSSTRAAT 66-78
9000, GENT
GENT, 9° AFD., SECTIE 1, 829Z2 / 829S2 / 829M

BOUWHEER
YURE
ALEXANDER DE CUYPER
VOORHOUTKAAI 25A
9000, GENT
T. 09.273.91.09
alexander@yure.be

ARCHITECT
META ARCHITECTUURBUREAU bvba
NIKLAAS DEBOUTTE - ERIC SOORS
GROTE KRAAIWIJK 3
B-2000 ANTWERPEN
T. 03.213.51.60
info@meta.be

BOUWAANVRAAG
ACHTERGEVEL MEERGEZINSWONING / ZUID
nieuw

INGENIEUR STABILITEIT
FREDERYCK MASSCHELEYN
TECCLEM
GROENEHOEKSTRAAT 1
9041, OOSTAKKER
T. 09.251.51.20
frederyck@tecclem.be

#

FORMAAT	594x594	SCHAAL	1/100	DOSSIER	2219EED	TEKENING	BA_N_G_V_01
DATUM	25.06.2024	GETEKEND	FB				