



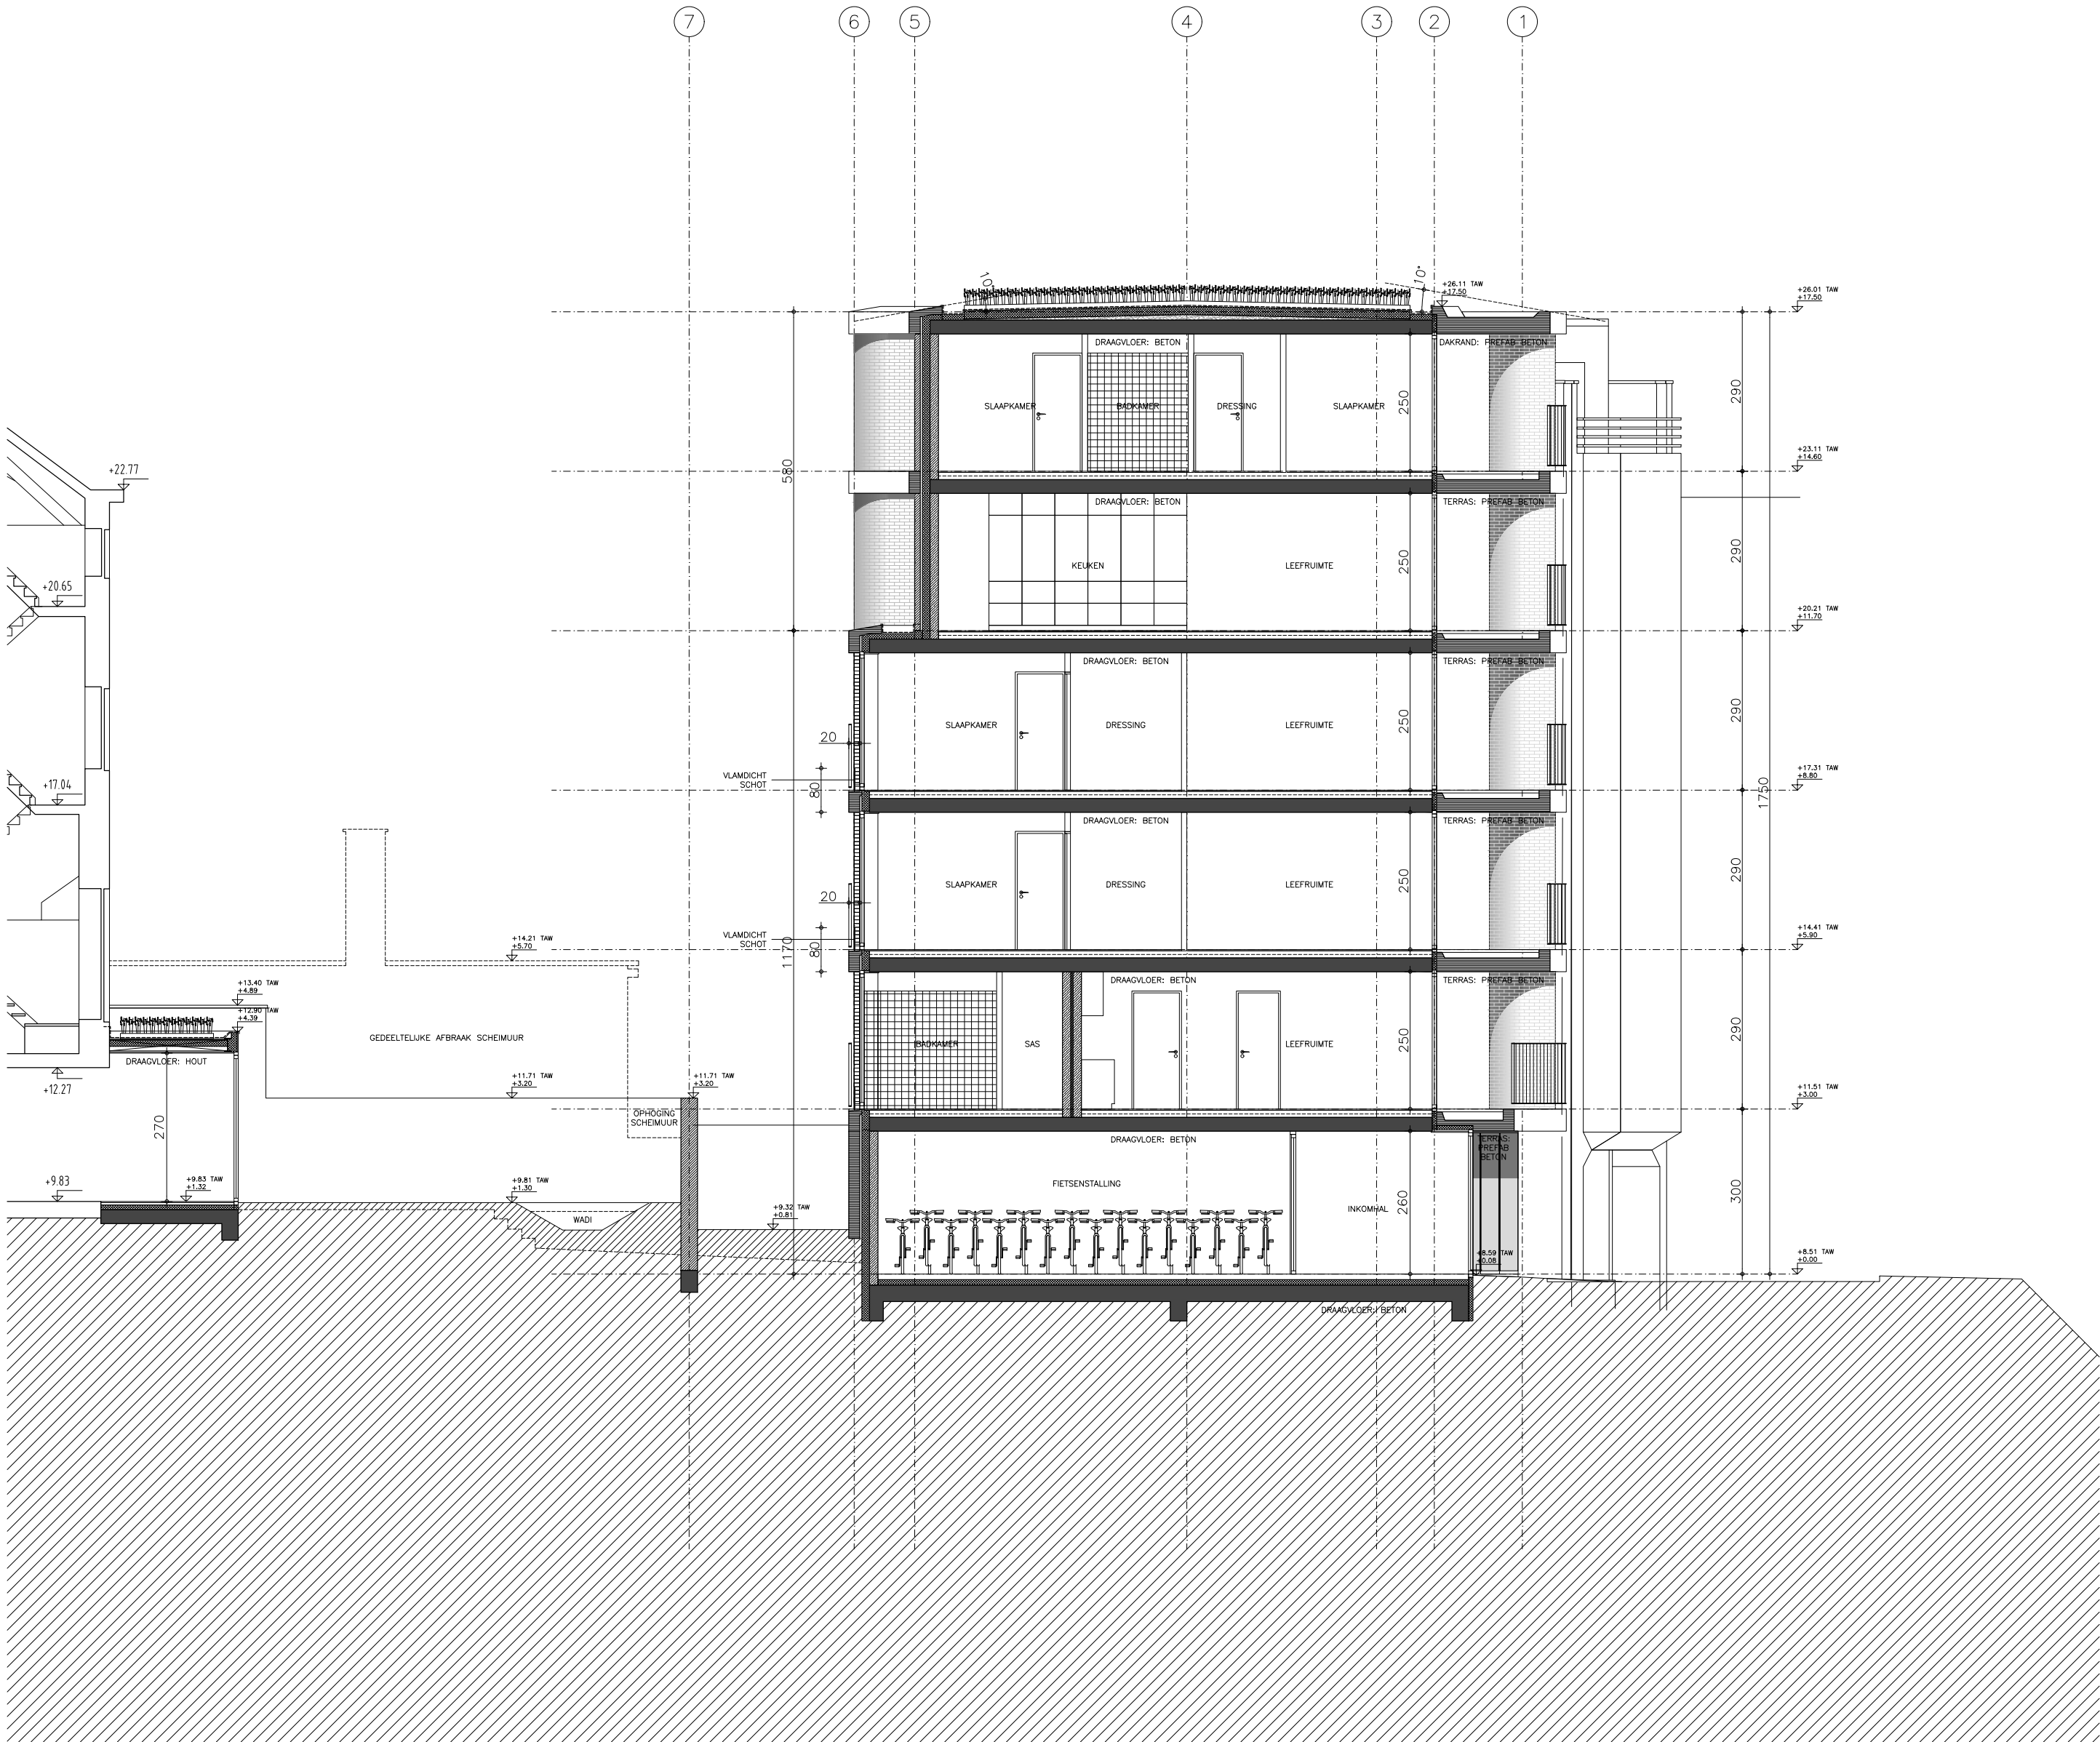

ZIE BIJZONDERE
VOORWAARDE(N)

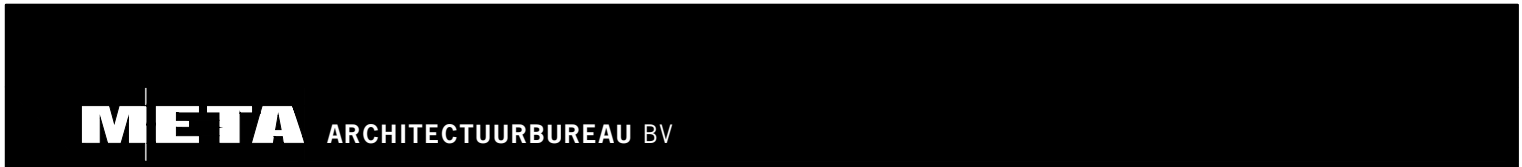

MEERGEZINSWONING MET 5 APPARTEMENTEN EN HET AANPASSEN VAN 3 EENGEZINSWONINGEN

MEERSSTRAAT 66-78
9000, GENT
GENT, 9° AFD., SECTIE 1, 829Z2 / 829S2 / 829M

BOUWHEER
YURE
ALEXANDER DE CUYPER
VOORHOUTKAAI 25A
9000, GENT
T. 09.273.91.09
alexander@yure.be

ARCHITECT
META ARCHITECTUURBUREAU bvba
NIKLAAS DEBOUTTE - ERIC SOORS
GROTE KRAAWIJK 3
B-2000 ANTWERPEN
T. 03.213.51.60
info@meta.be

BOUWAANVRAAG
SNEDE B-B
nieuw

INGENIEUR STABILITEIT
FREDERICK MASSCHELEYN
TECCLEM
GROENEHOEKSTRAAT 1
9041, OOSTAKKER
T. 09.251.51.20
frederick@tecclem.be

—
—
—
—
—

—
—
—
—
—

FORMAAT	750x594	SCHAAL	1/100	DOSSIER 2219EED	TEKENING BA_N_S_V_02
DATUM	25.06.2024	GETEKEND	FB		