


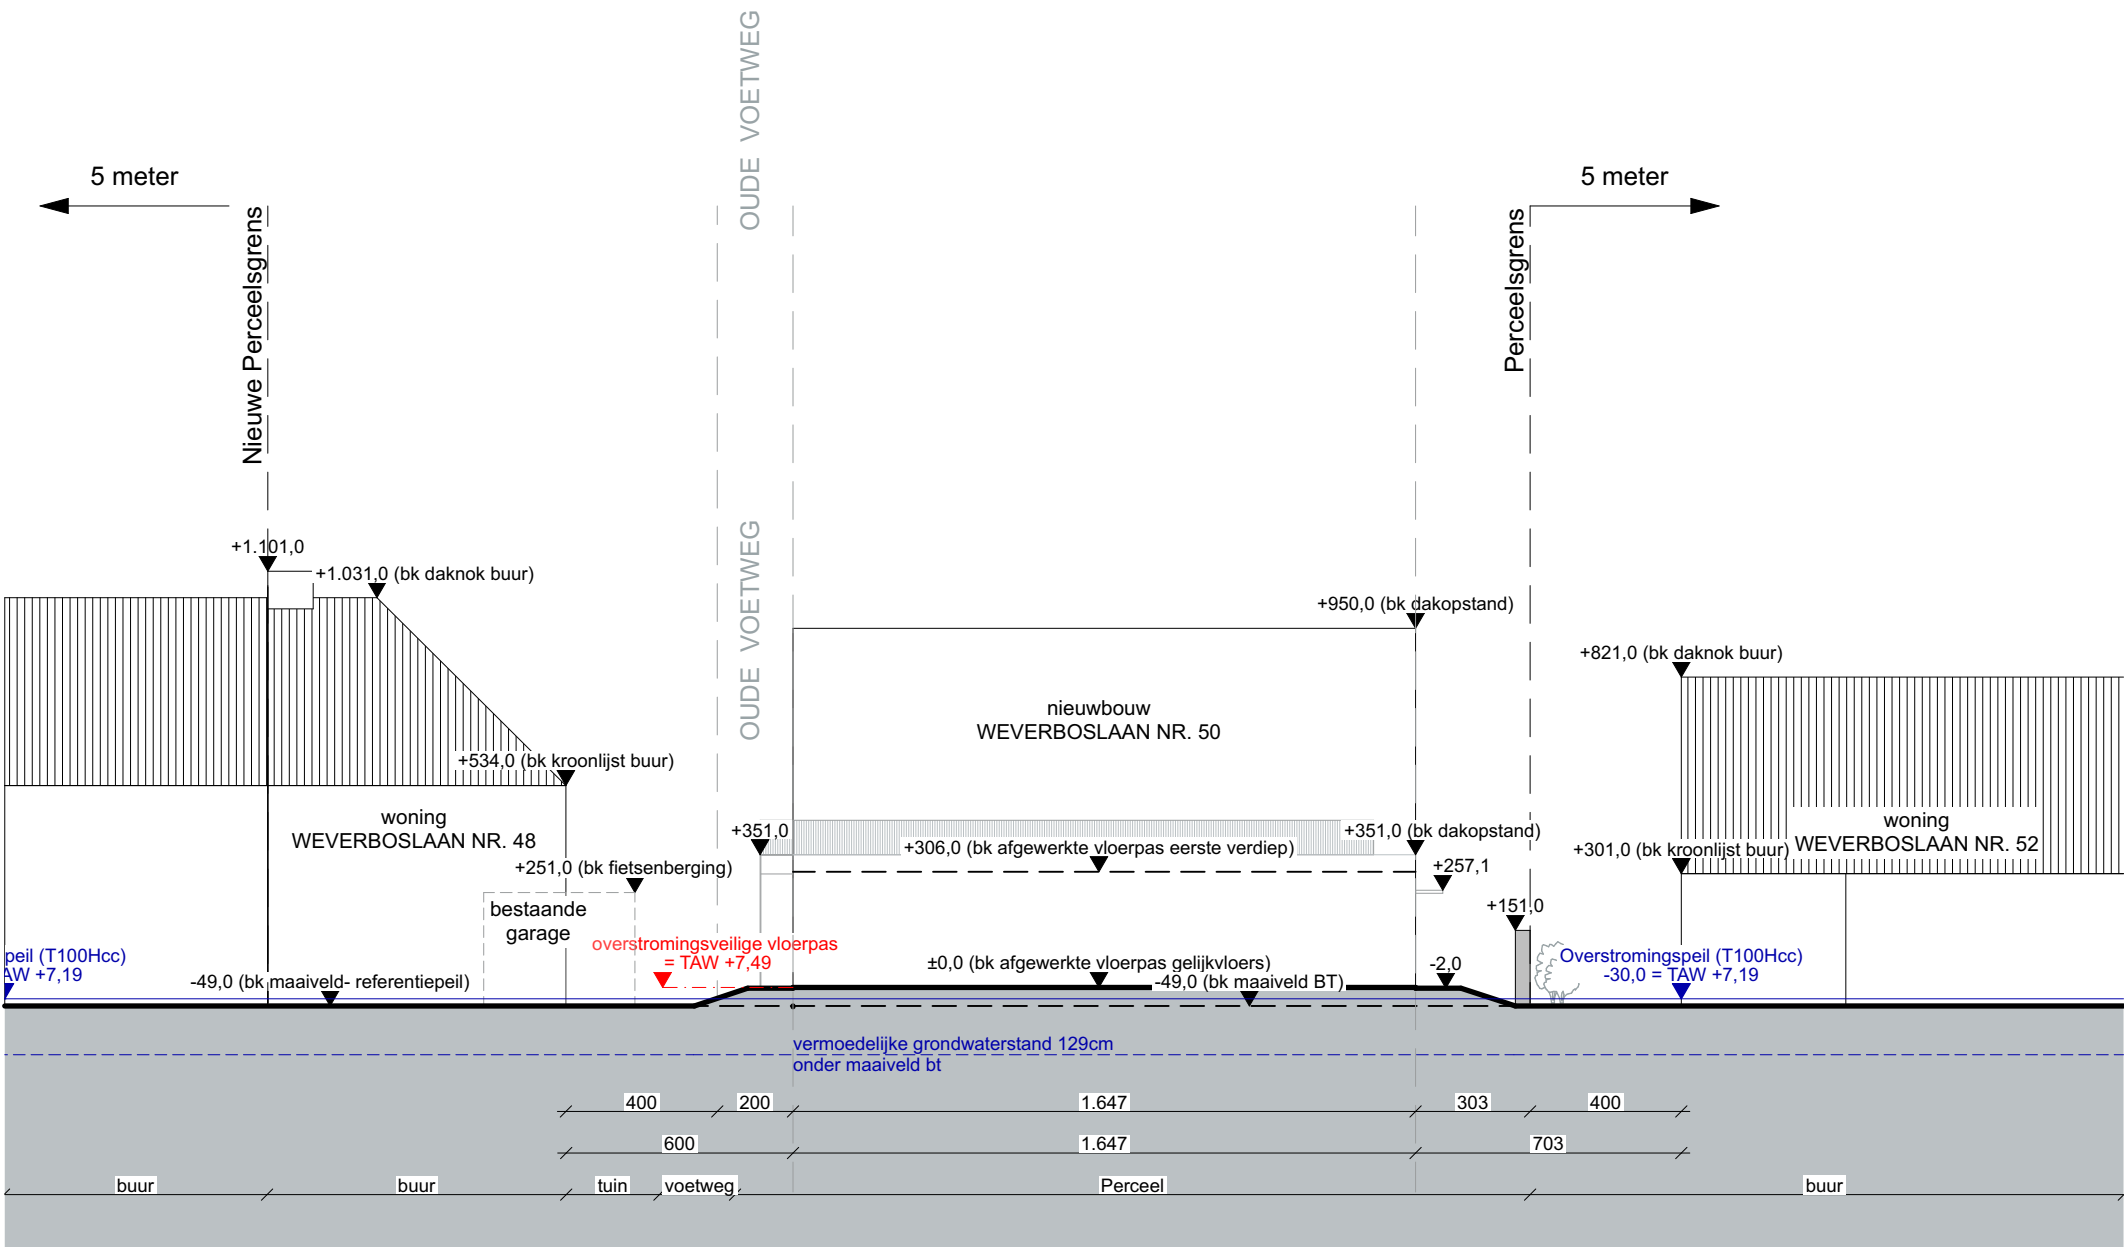

Terreinprofiel T2 NT



FASE		OMGEVINGSVERGUNNINGSAANVRAAG	
PROJECT		Cohousingsproject	NR. 0189
BOUWHEER		Familie Mispion Weverboslaan 48-50 9050 Gent België	ARCHITECT Martens Van Caimere bv Lange Violettestraat 9000 Gent Belgium
WERFADRES		Weverboslaan 48, 50 9050 Gent België	KADASTER Afdeling Sectie Nummer(s) 21 / GENTBRUGGE: 1 A 616T, 616B2, 616S
TITEL		Terreinprofiel T2 NT	
		OPMERKING	Alle afmetingen zijn indicatief en dienen ter plaatse door de aannemer te worden nagemeten en gecontroleerd.
TEKENAAR		KG,JH	REVISIE A
DATUM		21/05/2025	REVISIE B
SCHAAL		1:200	REVISIE C
NUMMER		46/75	REVISIE D
HANDTEKENING OPDRACHTGEVER		HANDTEKENING ARCHITECT	
MARTENS VAN CAIMERE ARCHITECTEN			