


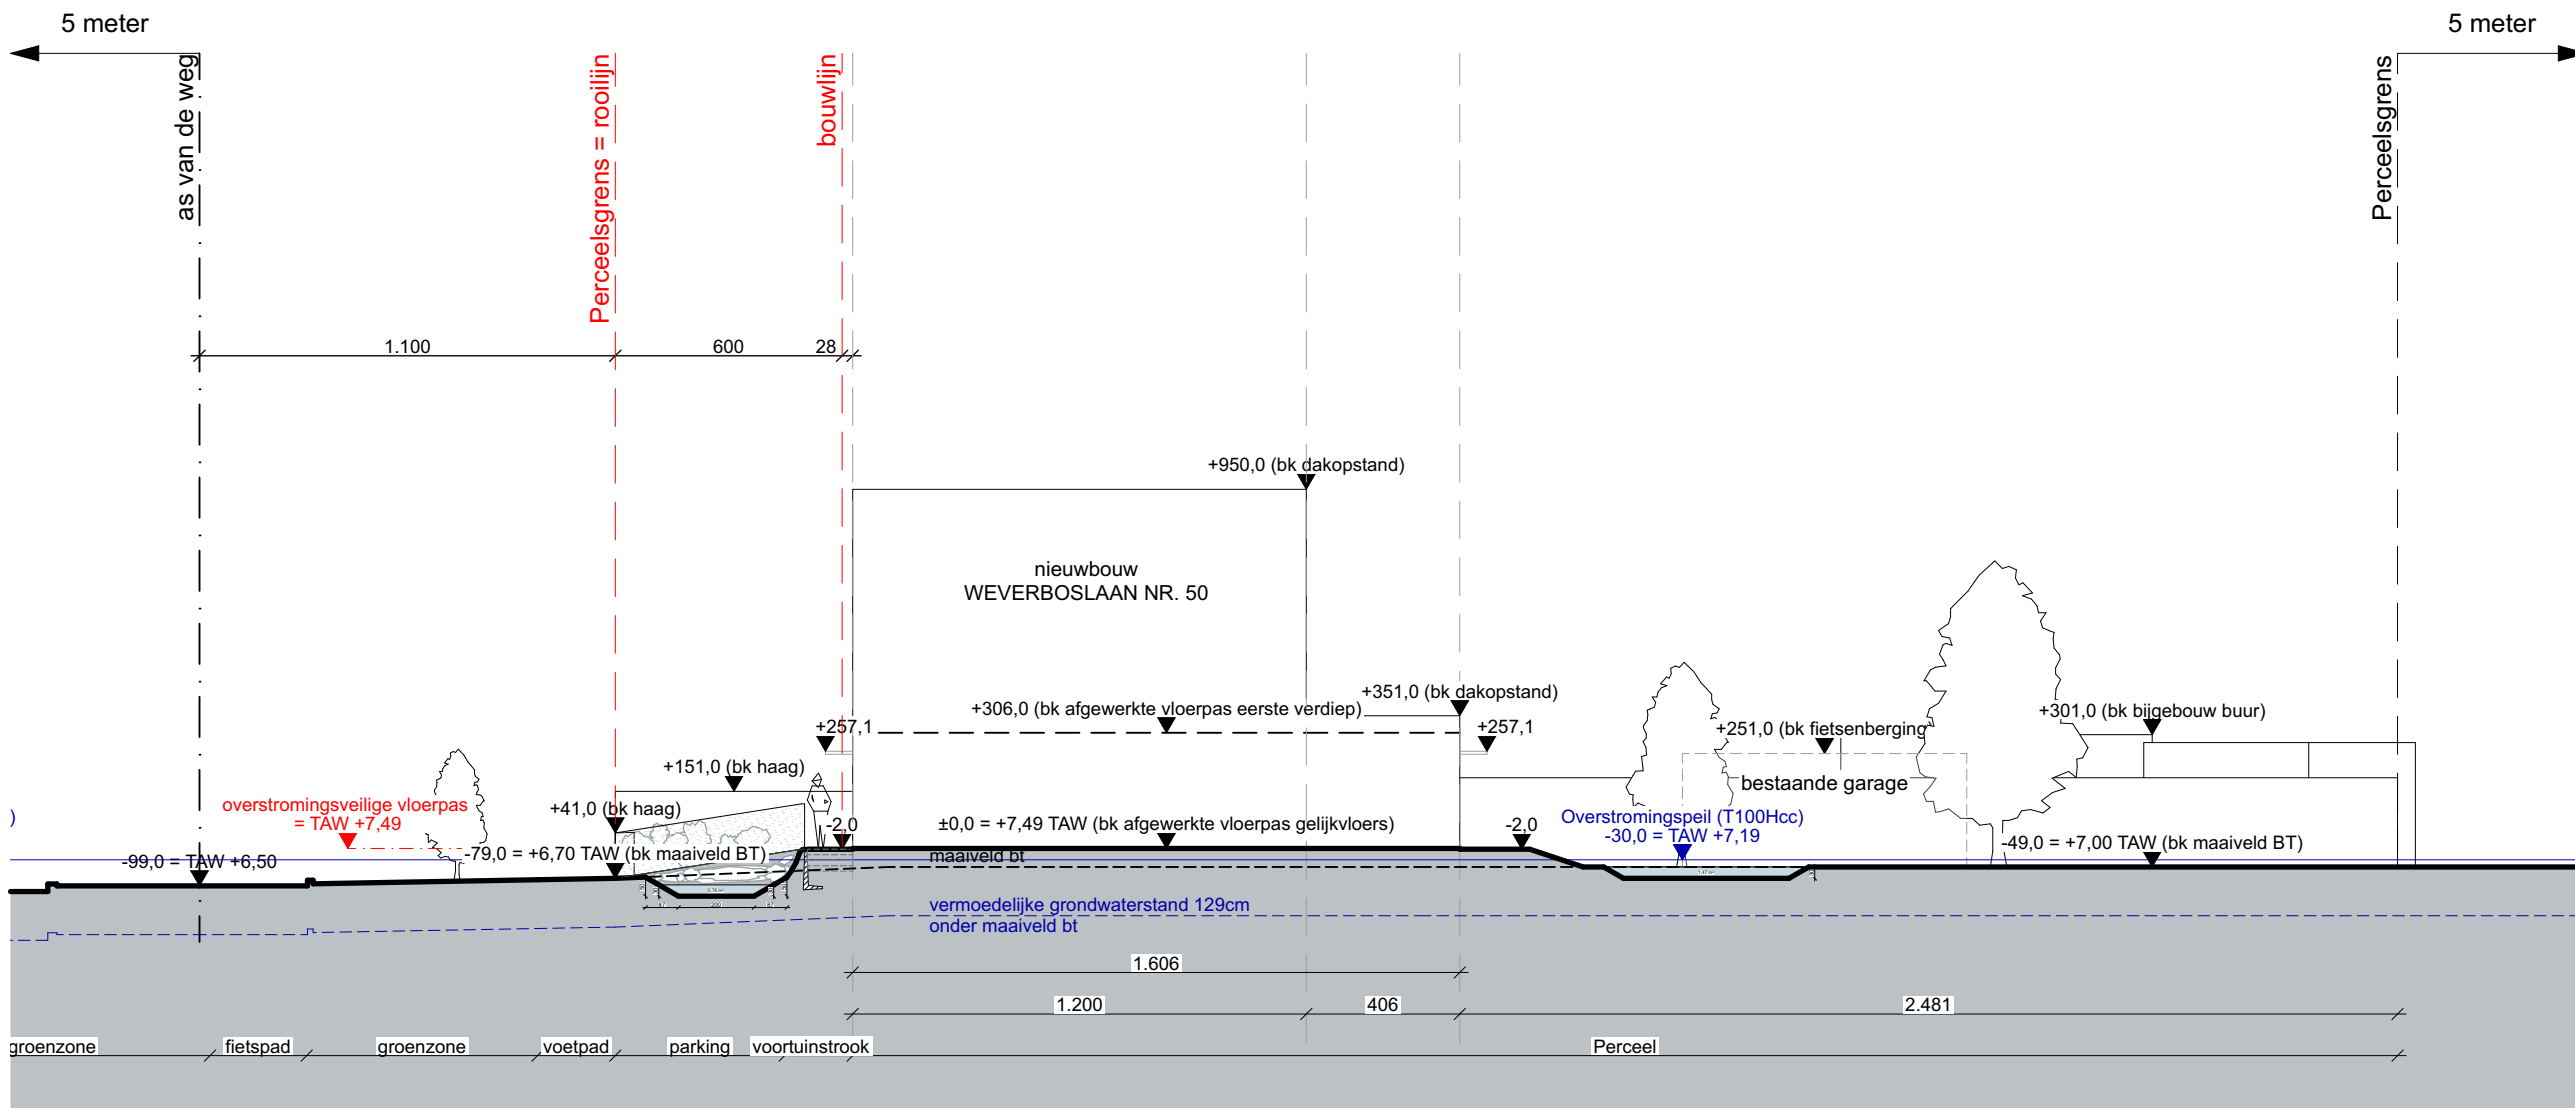

Terreinprofiel T3 NT_Wadi



FASE | OMGEVINGSVERGUNNINGSAANVRAAG

PROJECT | Cohousingsproject NR. | 0189

BOUWHEER | Familie Mispion
Weverboslaan 48-50
9050 Gent
België ARCHITECT | Martens Van Caimere bv
Lange Violettestraat
9000 Gent
Belgium

WERFADRES | Weverboslaan 48, 50
9050 Gent
België KADASTER | Afdeling
Sectie
Nummer(s) 21 / GENTBRUGGE: 1
A
616T, 616B2, 616S

TITEL | Terreinprofiel T3 NT_Wadi OPMERKING | Alle afmetingen zijn indicatief en dienen ter
plaatse door de aannemer te worden nagemeten
en gecontroleerd.

TEKENAAR | KG,JH REVISIE A |
DATUM | 21/05/2025 REVISIE B |
SCHAAL | 1:200 REVISIE C |
NUMMER | 47/75 REVISIE D |

HANDTEKENING OPDRACHTGEVER HANDTEKENING ARCHITECT

MARTENS VAN CAIMERE
ARCHITECTEN