



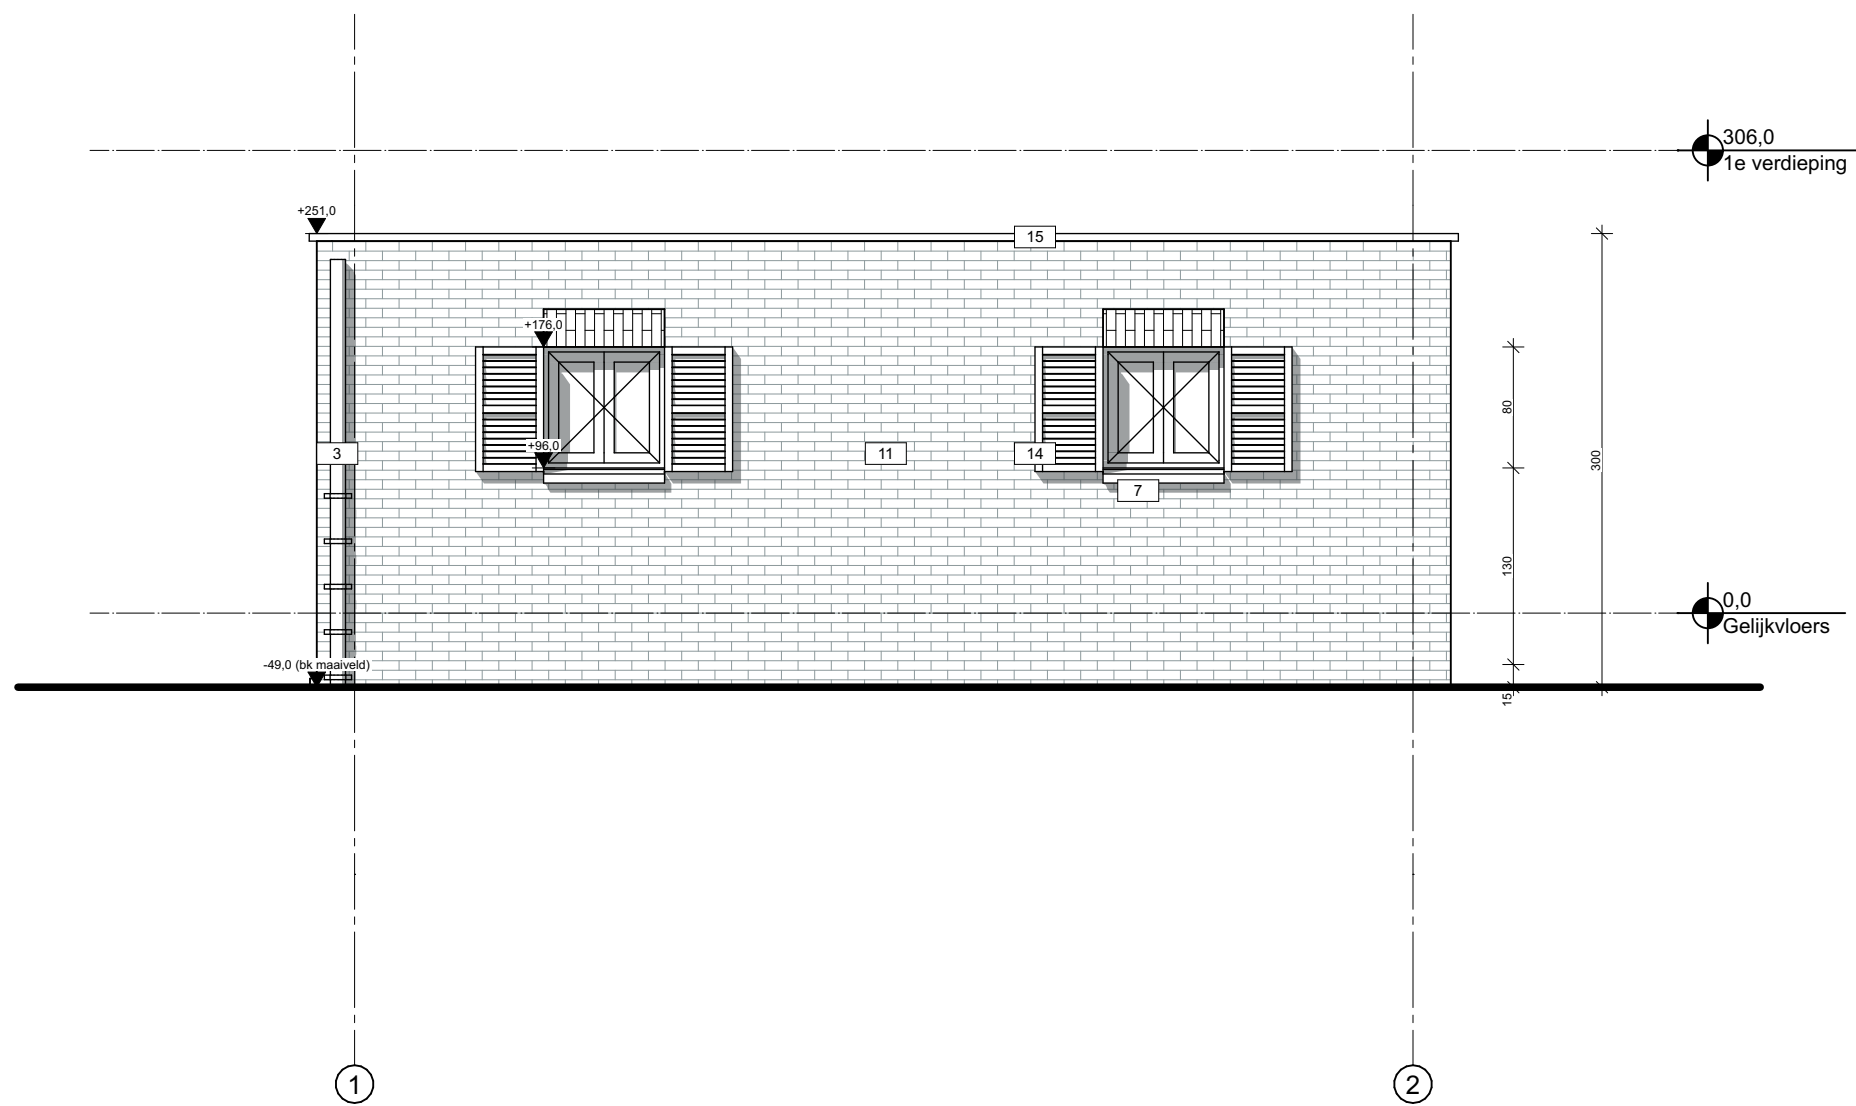

Rechtergevel fietsenberging NT

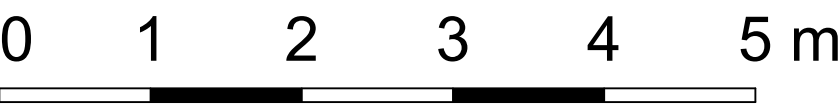

FASE		OMGEVINGSVERGUNNINGSAANVRAAG			
PROJECT		Cohousingsproject	NR.	0189	
BOUWHEER		Familie Mispion Weverboslaan 48-50 9050 Gent Belgie	ARCHITECT		Martens Van Caimere bv Lange Violettestraat 9000 Gent Belgium
WERFADRES		Weverboslaan 48, 50 9050 Gent Belgie	KADASTER	Afdeling Sectie Nummer(s)	21 / GENTBRUGGE: 1 A 616T, 616B2, 616S
TITEL		Rechtergevel fietsenberging NT	OPMERKING	Alle afmetingen zijn indicatief en dienen ter plaatse door de aannemer te worden nagemeten en gecontroleerd.	
TEKENAAR		KG, JH	REVISIE A		
DATUM		21/05/2025	REVISIE B		
SCHAAL		1:50	REVISIE C		
NUMMER		72/75	REVISIE D		
HANDTEKENING OPDRACHTGEVER			HANDTEKENING ARCHITECT		
MARTENS VAN CAIMERE ARCHITECTEN					