



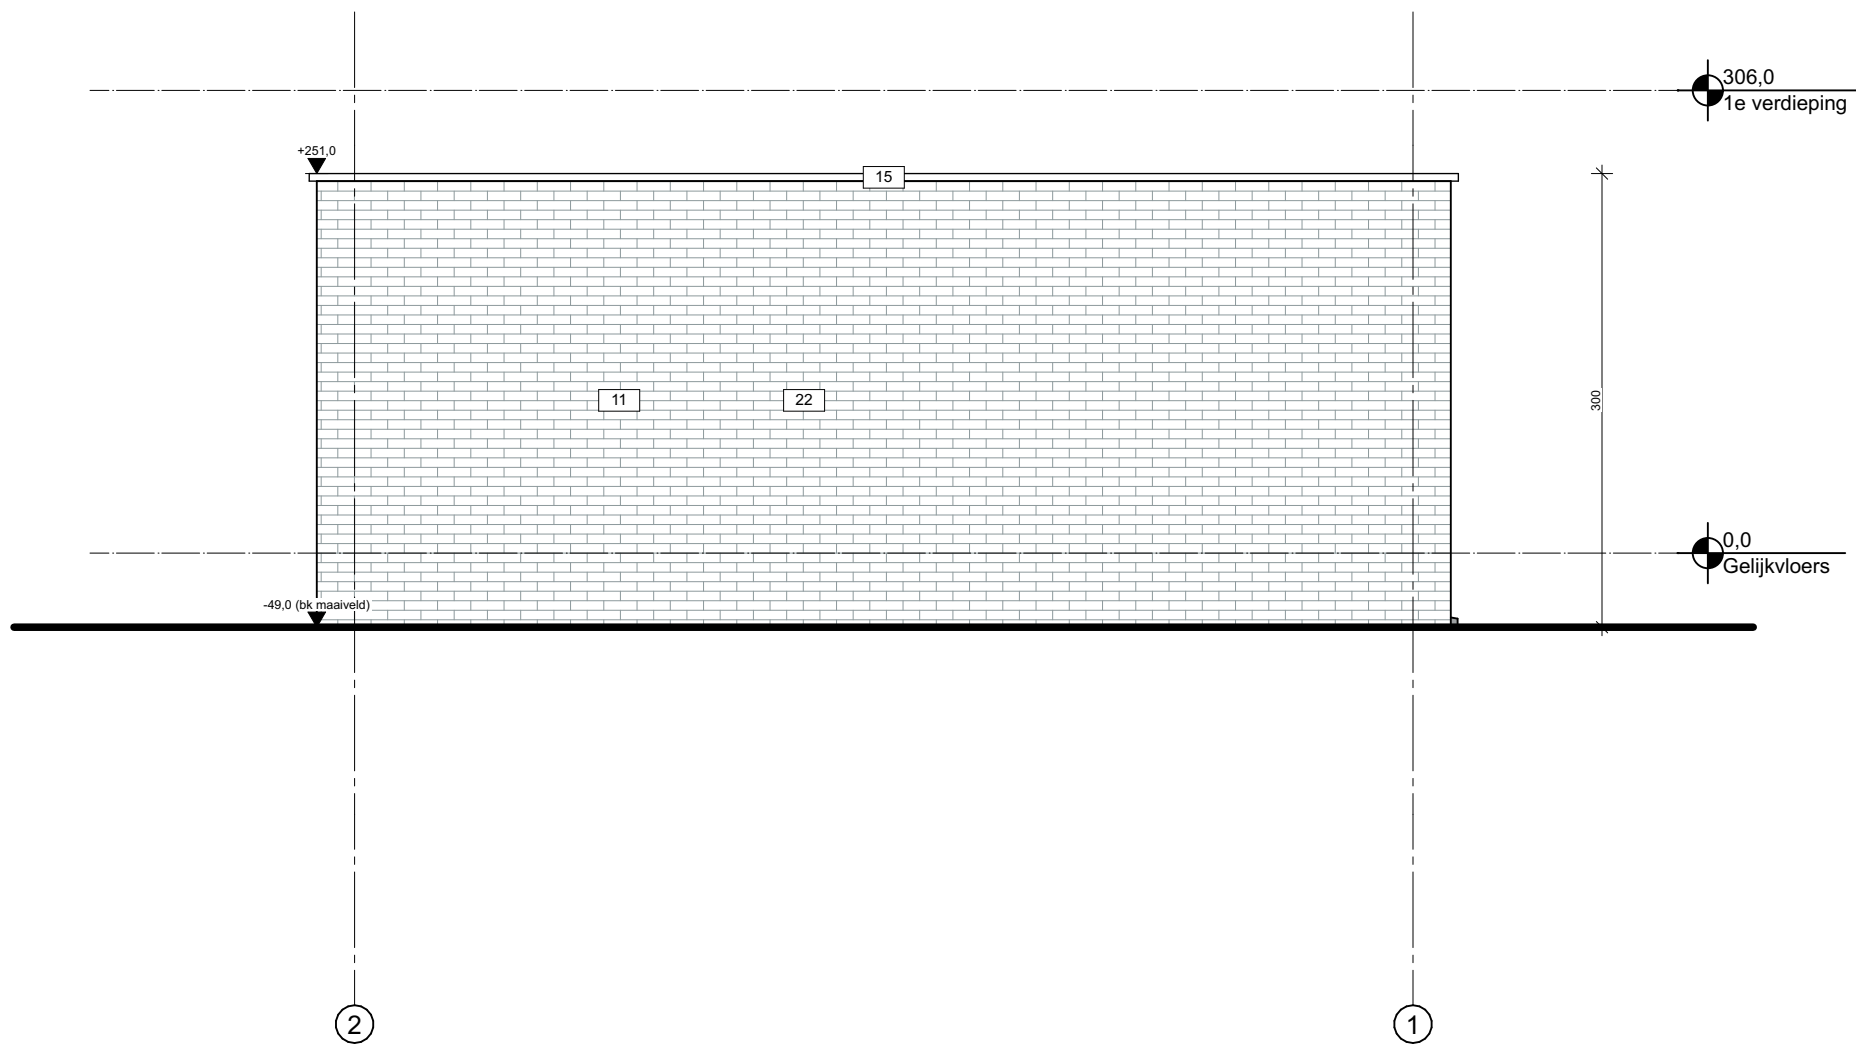

Linkergevel fietsenberging BT

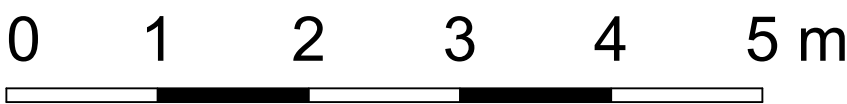

FASE		OMGEVINGSVERGUNNINGSAANVRAAG	
PROJECT		Cohousingsproject	NR. 0189
BOUWHEER		Familie Mispion Weverboslaan 48-50 9050 Gent Belgie	ARCHITECT Martens Van Caimere bv Lange Violettestraat 9000 Gent Belgium
WERFADRES		Weverboslaan 48, 50 9050 Gent Belgie	KADASTER Afdeling Sectie Nummer(s) 21 / GENTBRUGGE: 1 A 616T, 616B2, 616S
TITEL		Linkergevel fietsenberging BT	OPMERKING Alle afmetingen zijn indicatief en dienen ter plaatse door de aannemer te worden nagemeten en gecontroleerd.
TEKENAAR DATUM SCHAAL NUMMER		KG, JH 21/05/2025 1:50 41/75	REVISIE A REVISIE B REVISIE C REVISIE D
HANDTEKENING OPDRACHTGEVER		HANDTEKENING ARCHITECT	
MARTENS VAN CAIMERE ARCHITECTEN			