



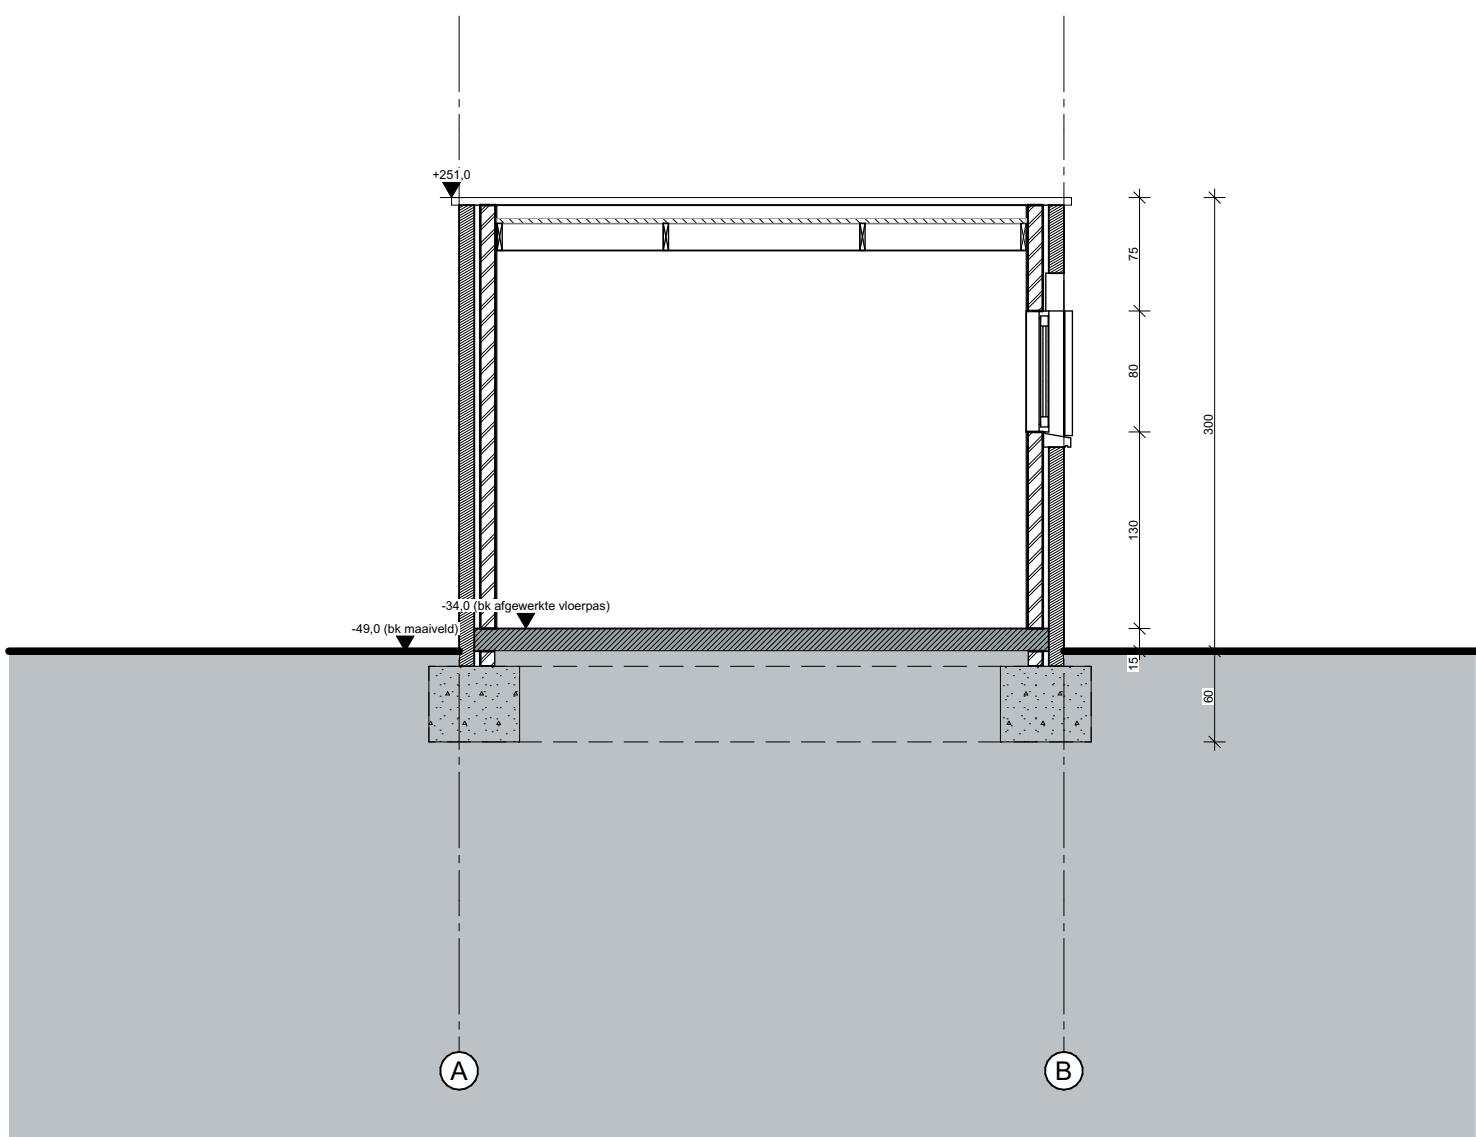

Doorsnede EE fietsenberging BT

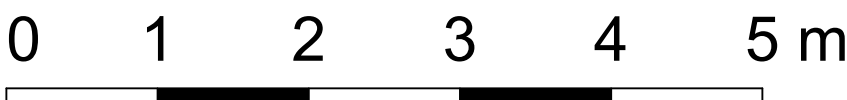

FASE		OMGEVINGSVERGUNNINGSAANVRAAG		
PROJECT		Cohousingproject	NR.	0189
BOUWHEER		Familie Mispion Weverboslaan 48-50 9050 Gent Belgie	ARCHITECT	Martens Van Caimere bv Lange Violettestraat 9000 Gent Belgium
WERFADRES		Weverboslaan 48, 50 9050 Gent Belgie	KADASTER	Afdeling Sectie Nummer(s) 21 / GENTBRUGGE: 1 A 616T, 616B2, 616S
TITEL		Doorsnede EE fietsenberging BT	OPMERKING	Alle afmetingen zijn indicatief en dienen ter plaatse door de aannemer te worden nagemeten en gecontroleerd.
TEKENAAR		KG, JH	REVISIE A	
DATUM		2/06/2025	REVISIE B	
SCHAAL		1:50	REVISIE C	
NUMMER		30/75	REVISIE D	
HANDTEKENING OPDRACHTGEVER			HANDTEKENING ARCHITECT	
MARTENS VAN CAIMERE ARCHITECTEN				