


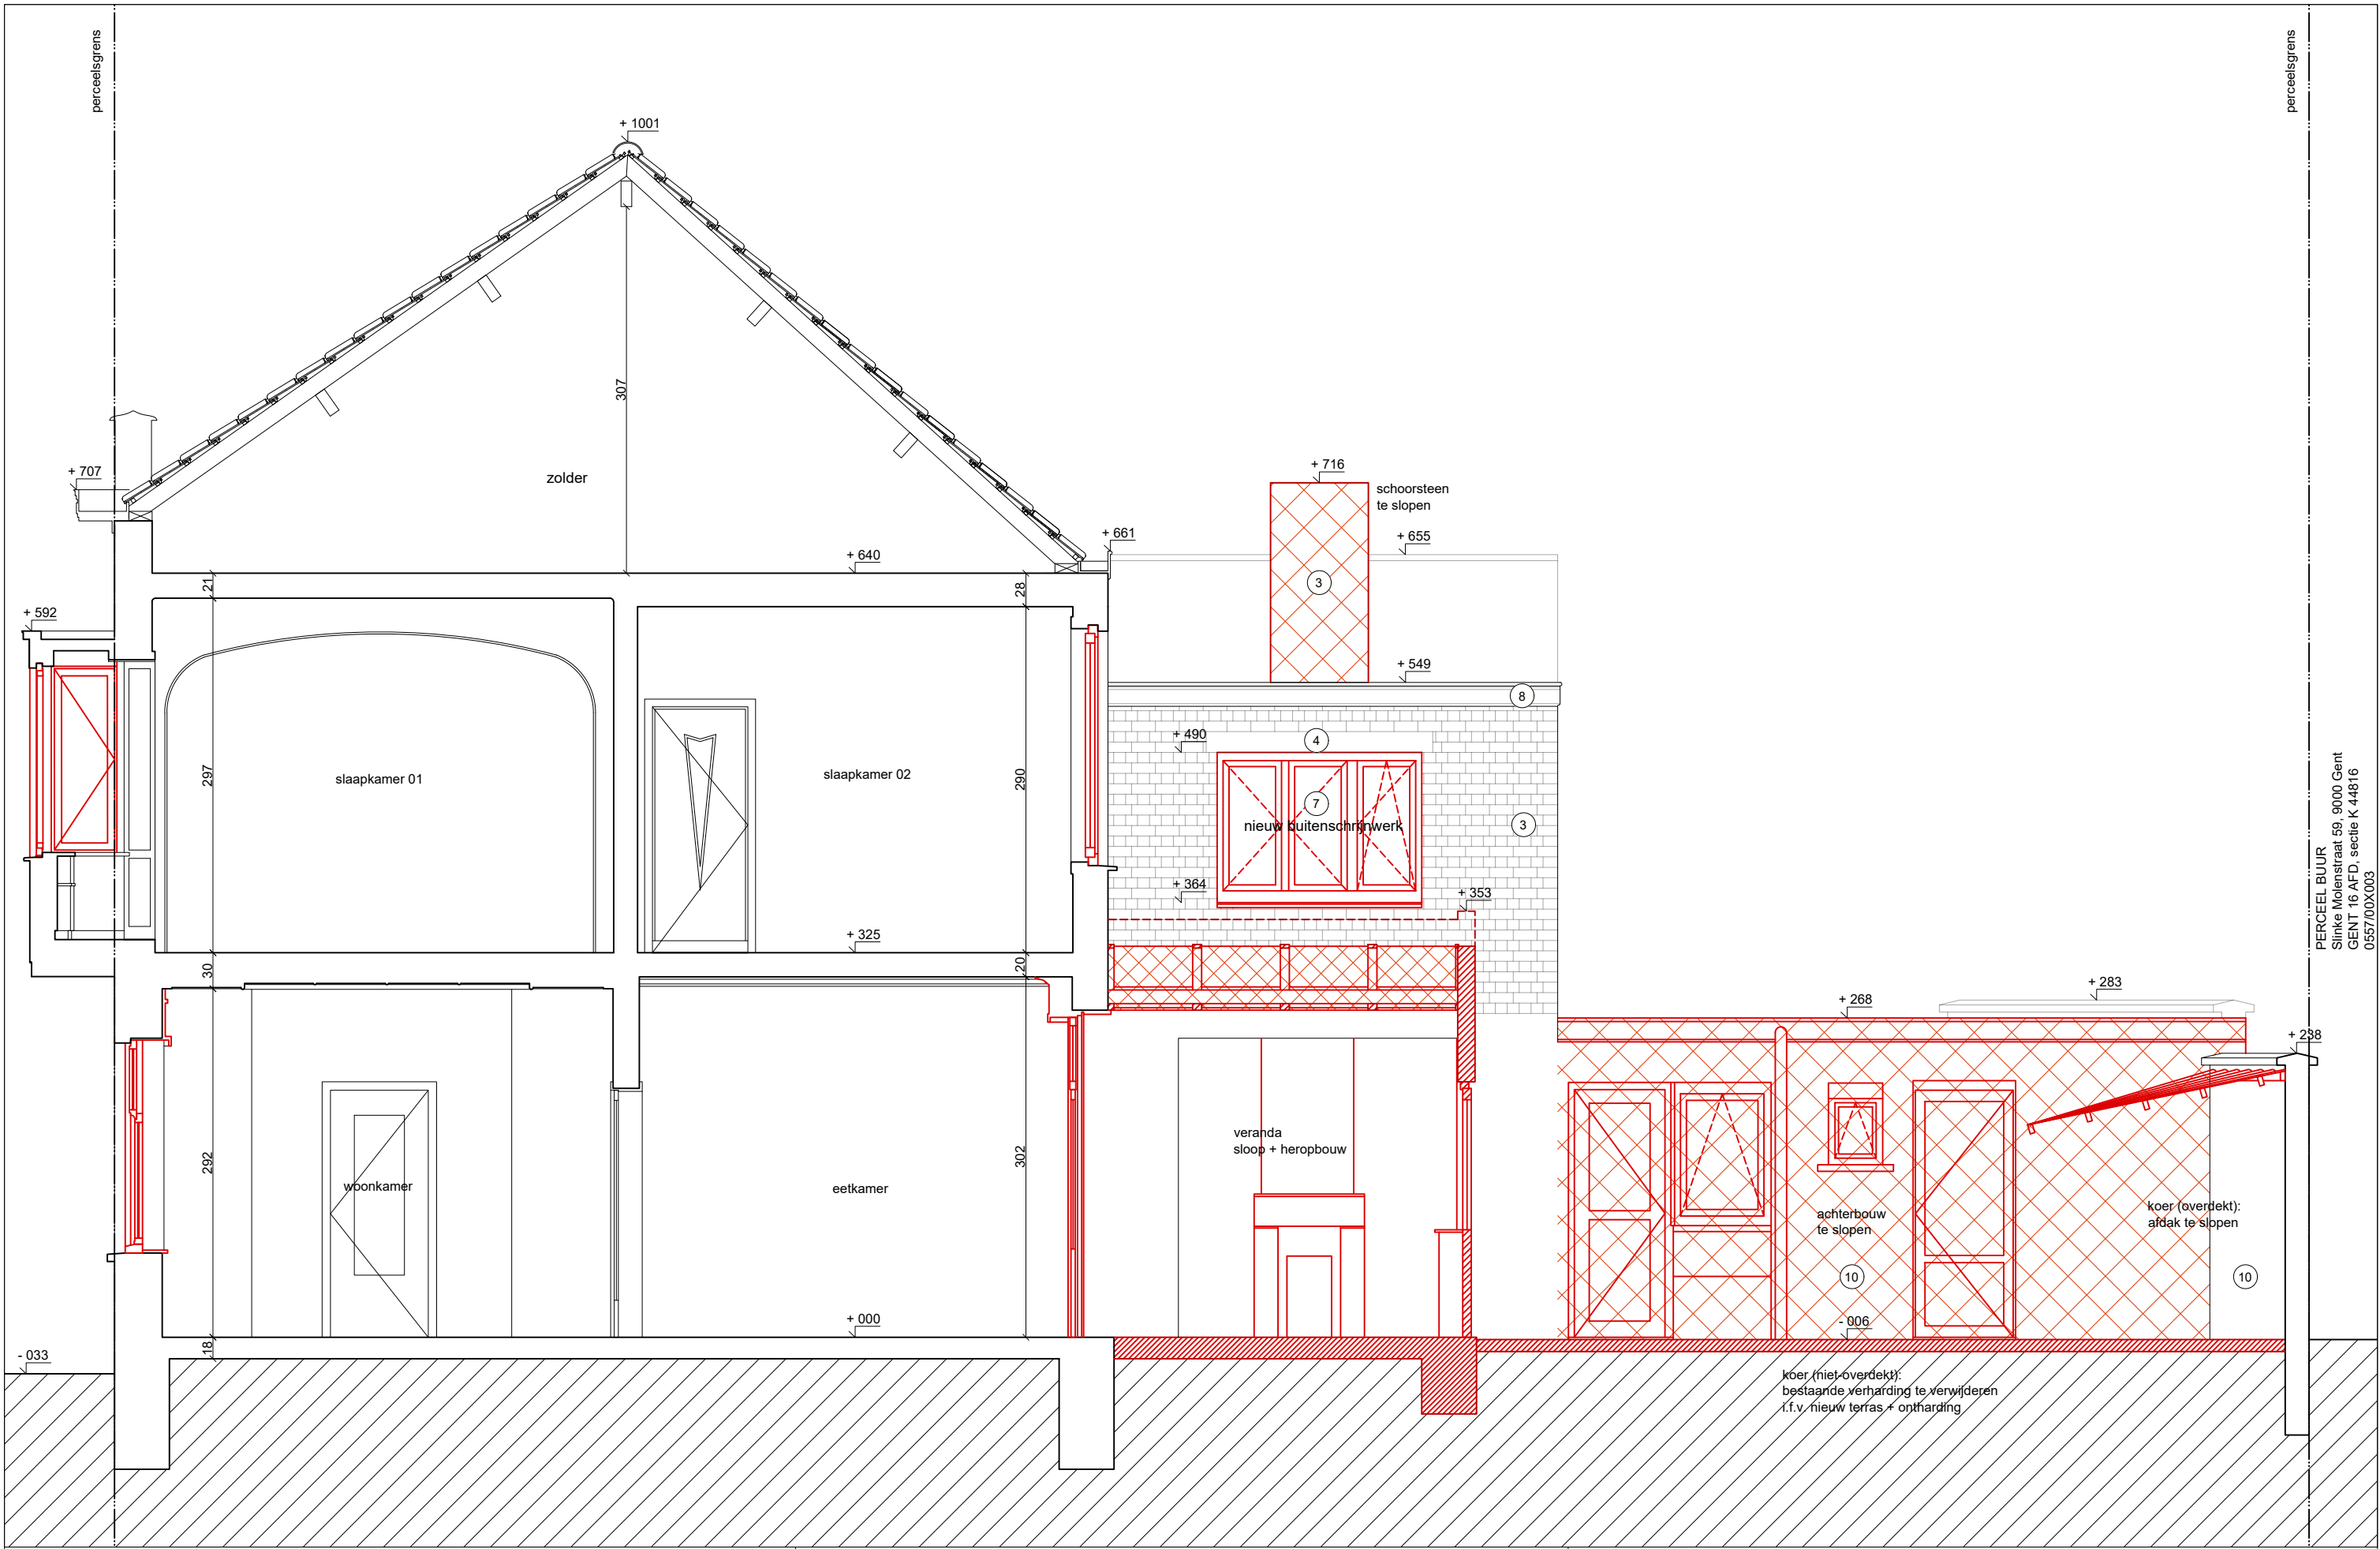

AANVRAAG OMGEVINGSVERGUNNING

INHOUD : zijgevel (noordoost) - BT

SCHAAL : 1.50

ONDERWERP : Renovatie + verbouwing eengezinswoning
Fonteinplein 42
9000 Gent
KADASTERNUMMER: GENT 16 AFD, sectie K 44816, 0557/00W009 + 0557/00P013
FASE : aanvraag omgevingsvergunning
DATUM : 2025.07.24

OPDRACHTGEVER : Bert Devos & Sil Vintioen
Fonteinplein 42
9000 Gent
M: 0493 53 18 23 - M: 0477 06 00 94
E: b1.devos@hotmail.com - E: vintioensil@gmail.com

ARCHITECT : Sil Vintioen, zelfstandig architect
Fonteinplein 42, 9000 Gent
M: 0477 06 00 94
E: vintioensil@gmail.com

PERCEEL BUUR
Slinke Molenstraat 59, 9000 Gent
GENT 16 AFD, sectie K 44816
0557/00X003