


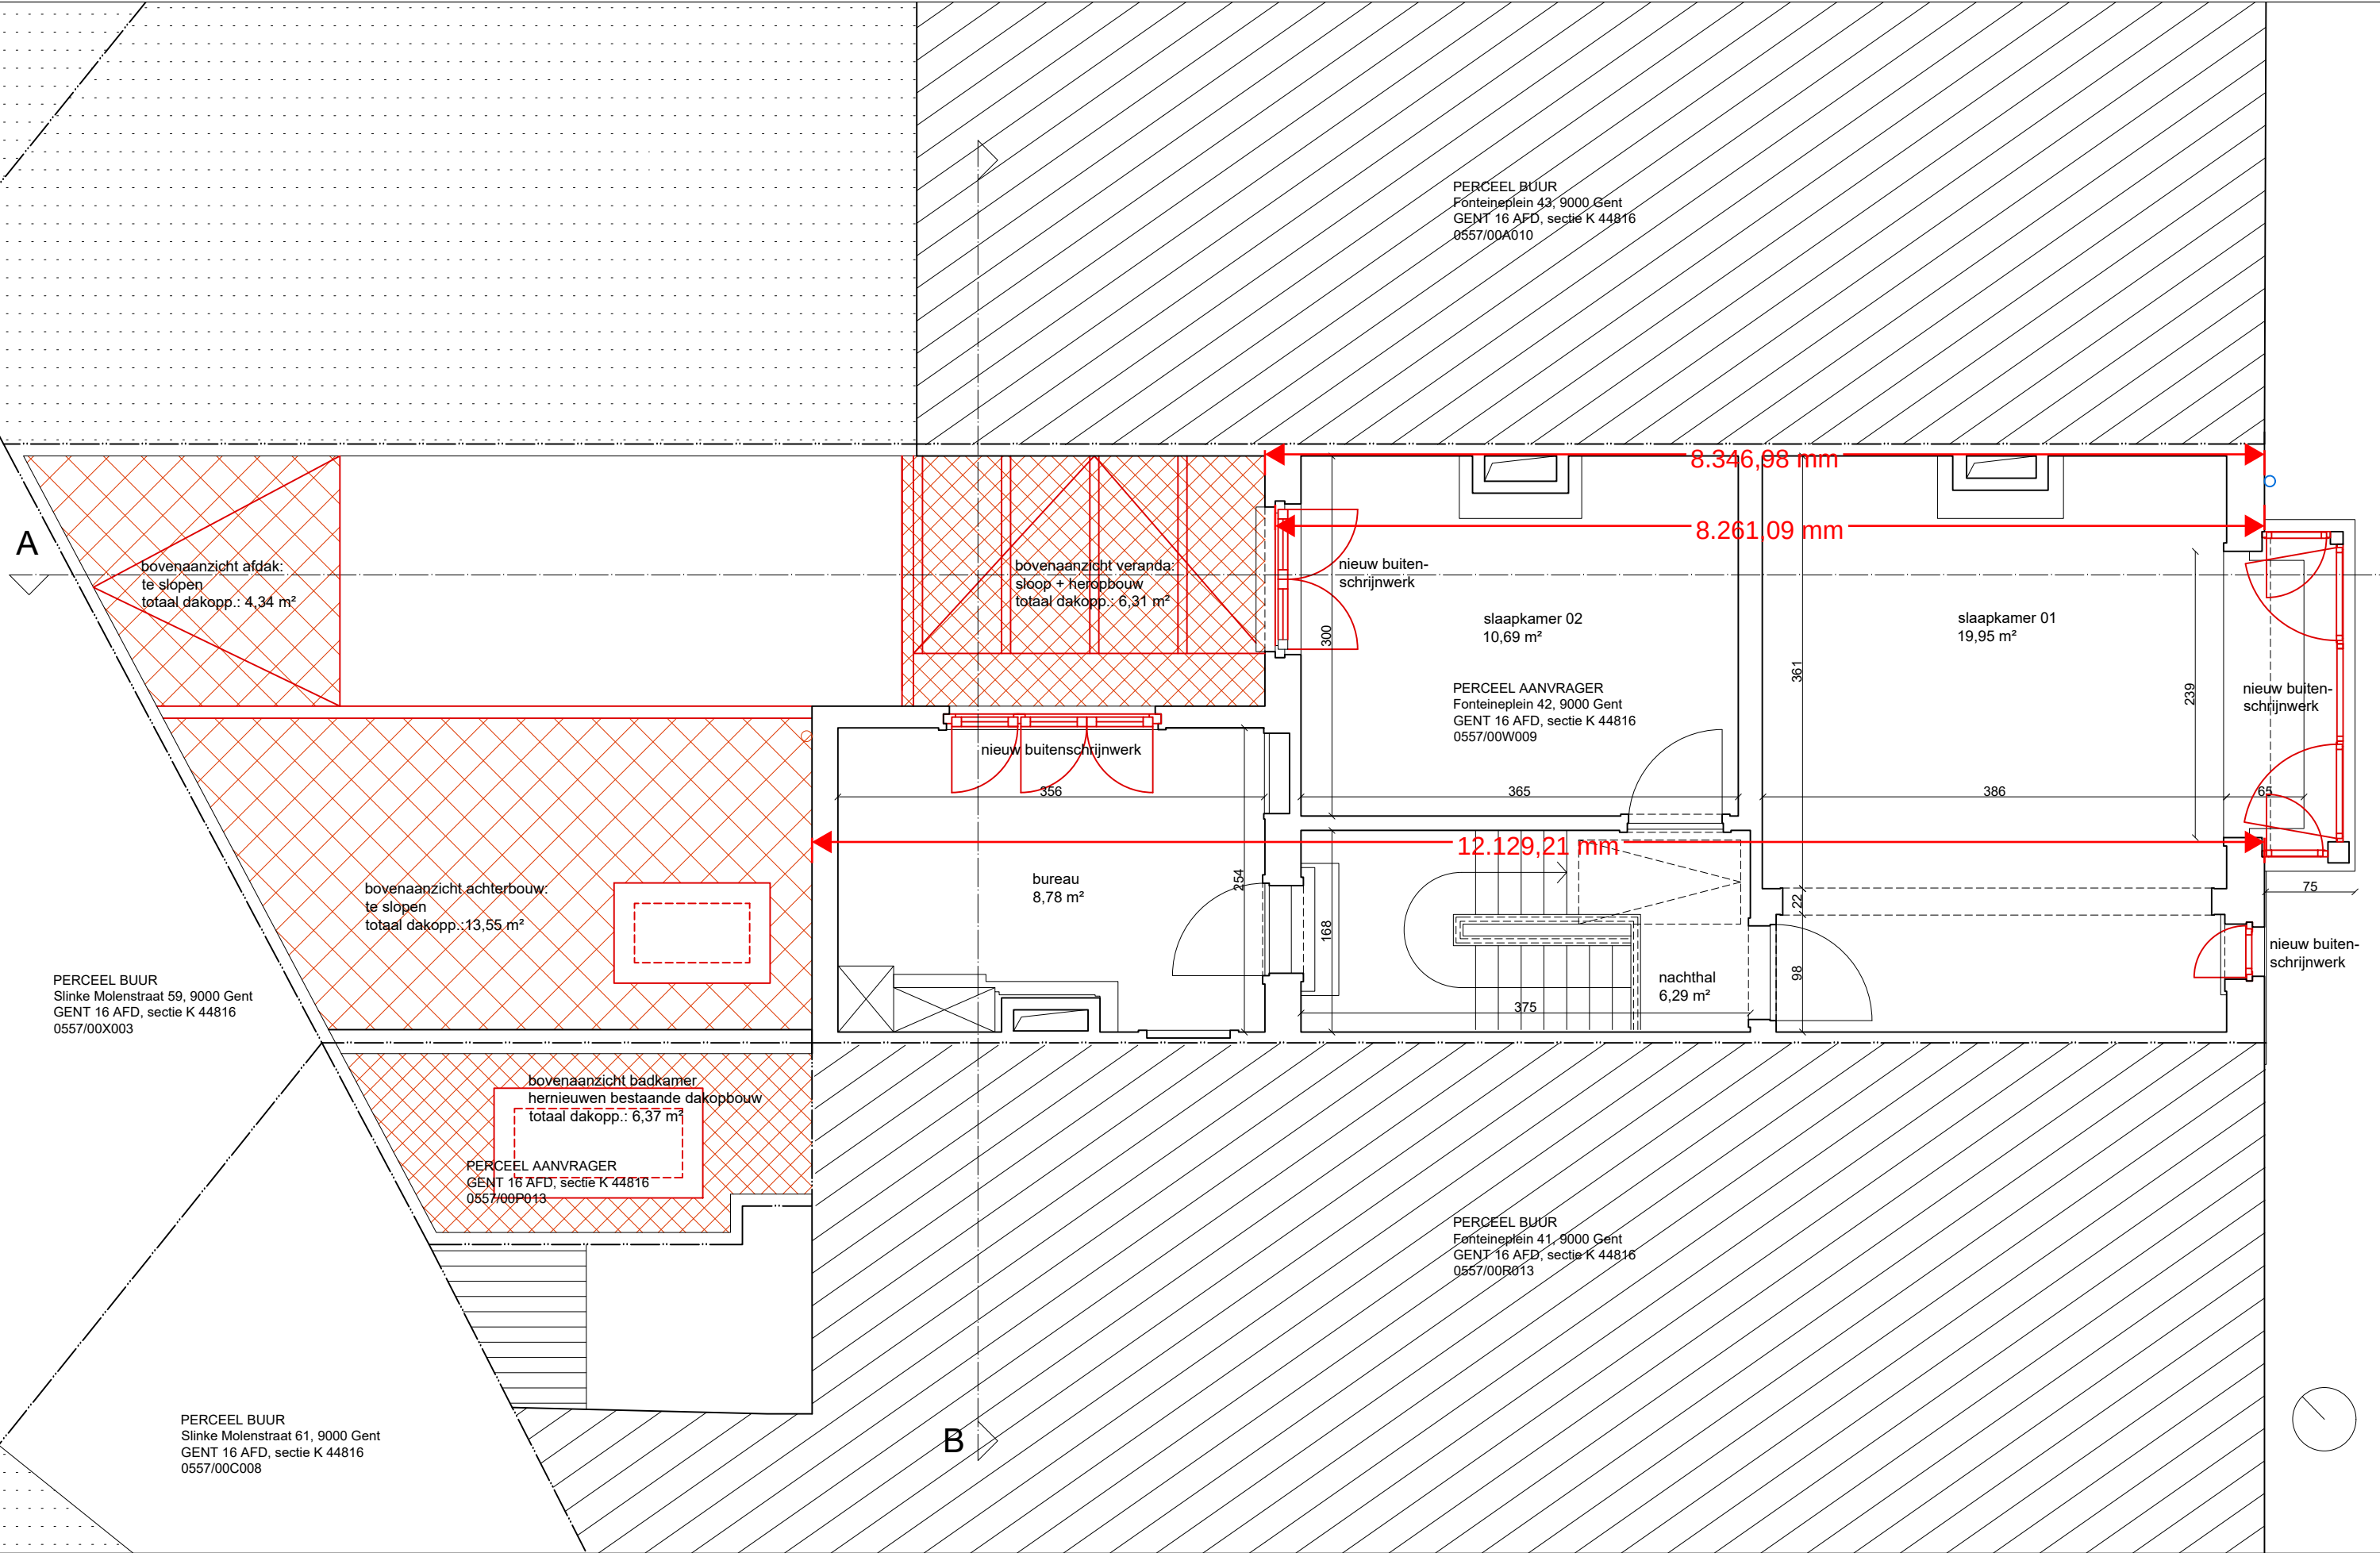

|                              |                                                                         |   |   |
|------------------------------|-------------------------------------------------------------------------|---|---|
| AANVRAAG OMGEVINGSVERGUNNING |                                                                         | INHOUD : plan niveau +1 - BT   | SCHAAL : 1.50   |
| ONDERWERP :                  | Renovatie + verbouwing eengezinswoning<br>Fontaineplein 42<br>9000 Gent | OPDRACHTGEVER :<br>Bert Devos & Sil Vintioen<br>Fontaineplein 42<br>9000 Gent<br>M: 0493 53 18 23 - M: 0477 06 00 94<br>E: b1.devos@hotmail.com - E: vintioensil@gmail.com | ARCHITECT :<br>Sil Vintioen, zelfstandig architect<br>Fontaineplein 42, 9000 Gent<br>M: 0477 06 00 94<br>E: vintioensil@gmail.com |
| KADASTERNUMMER:              | GENT 16 AFD, sectie K 44816, 0557/00W009 + 0557/00P013                  |   |   |
| FASE :                       | aanvraag omgevingsvergunning                                            |   |   |
| DATUM :                      | 2025.07.24                                                              |   |   |