


ZIE BIJZONDERE
VOORWAARDEN

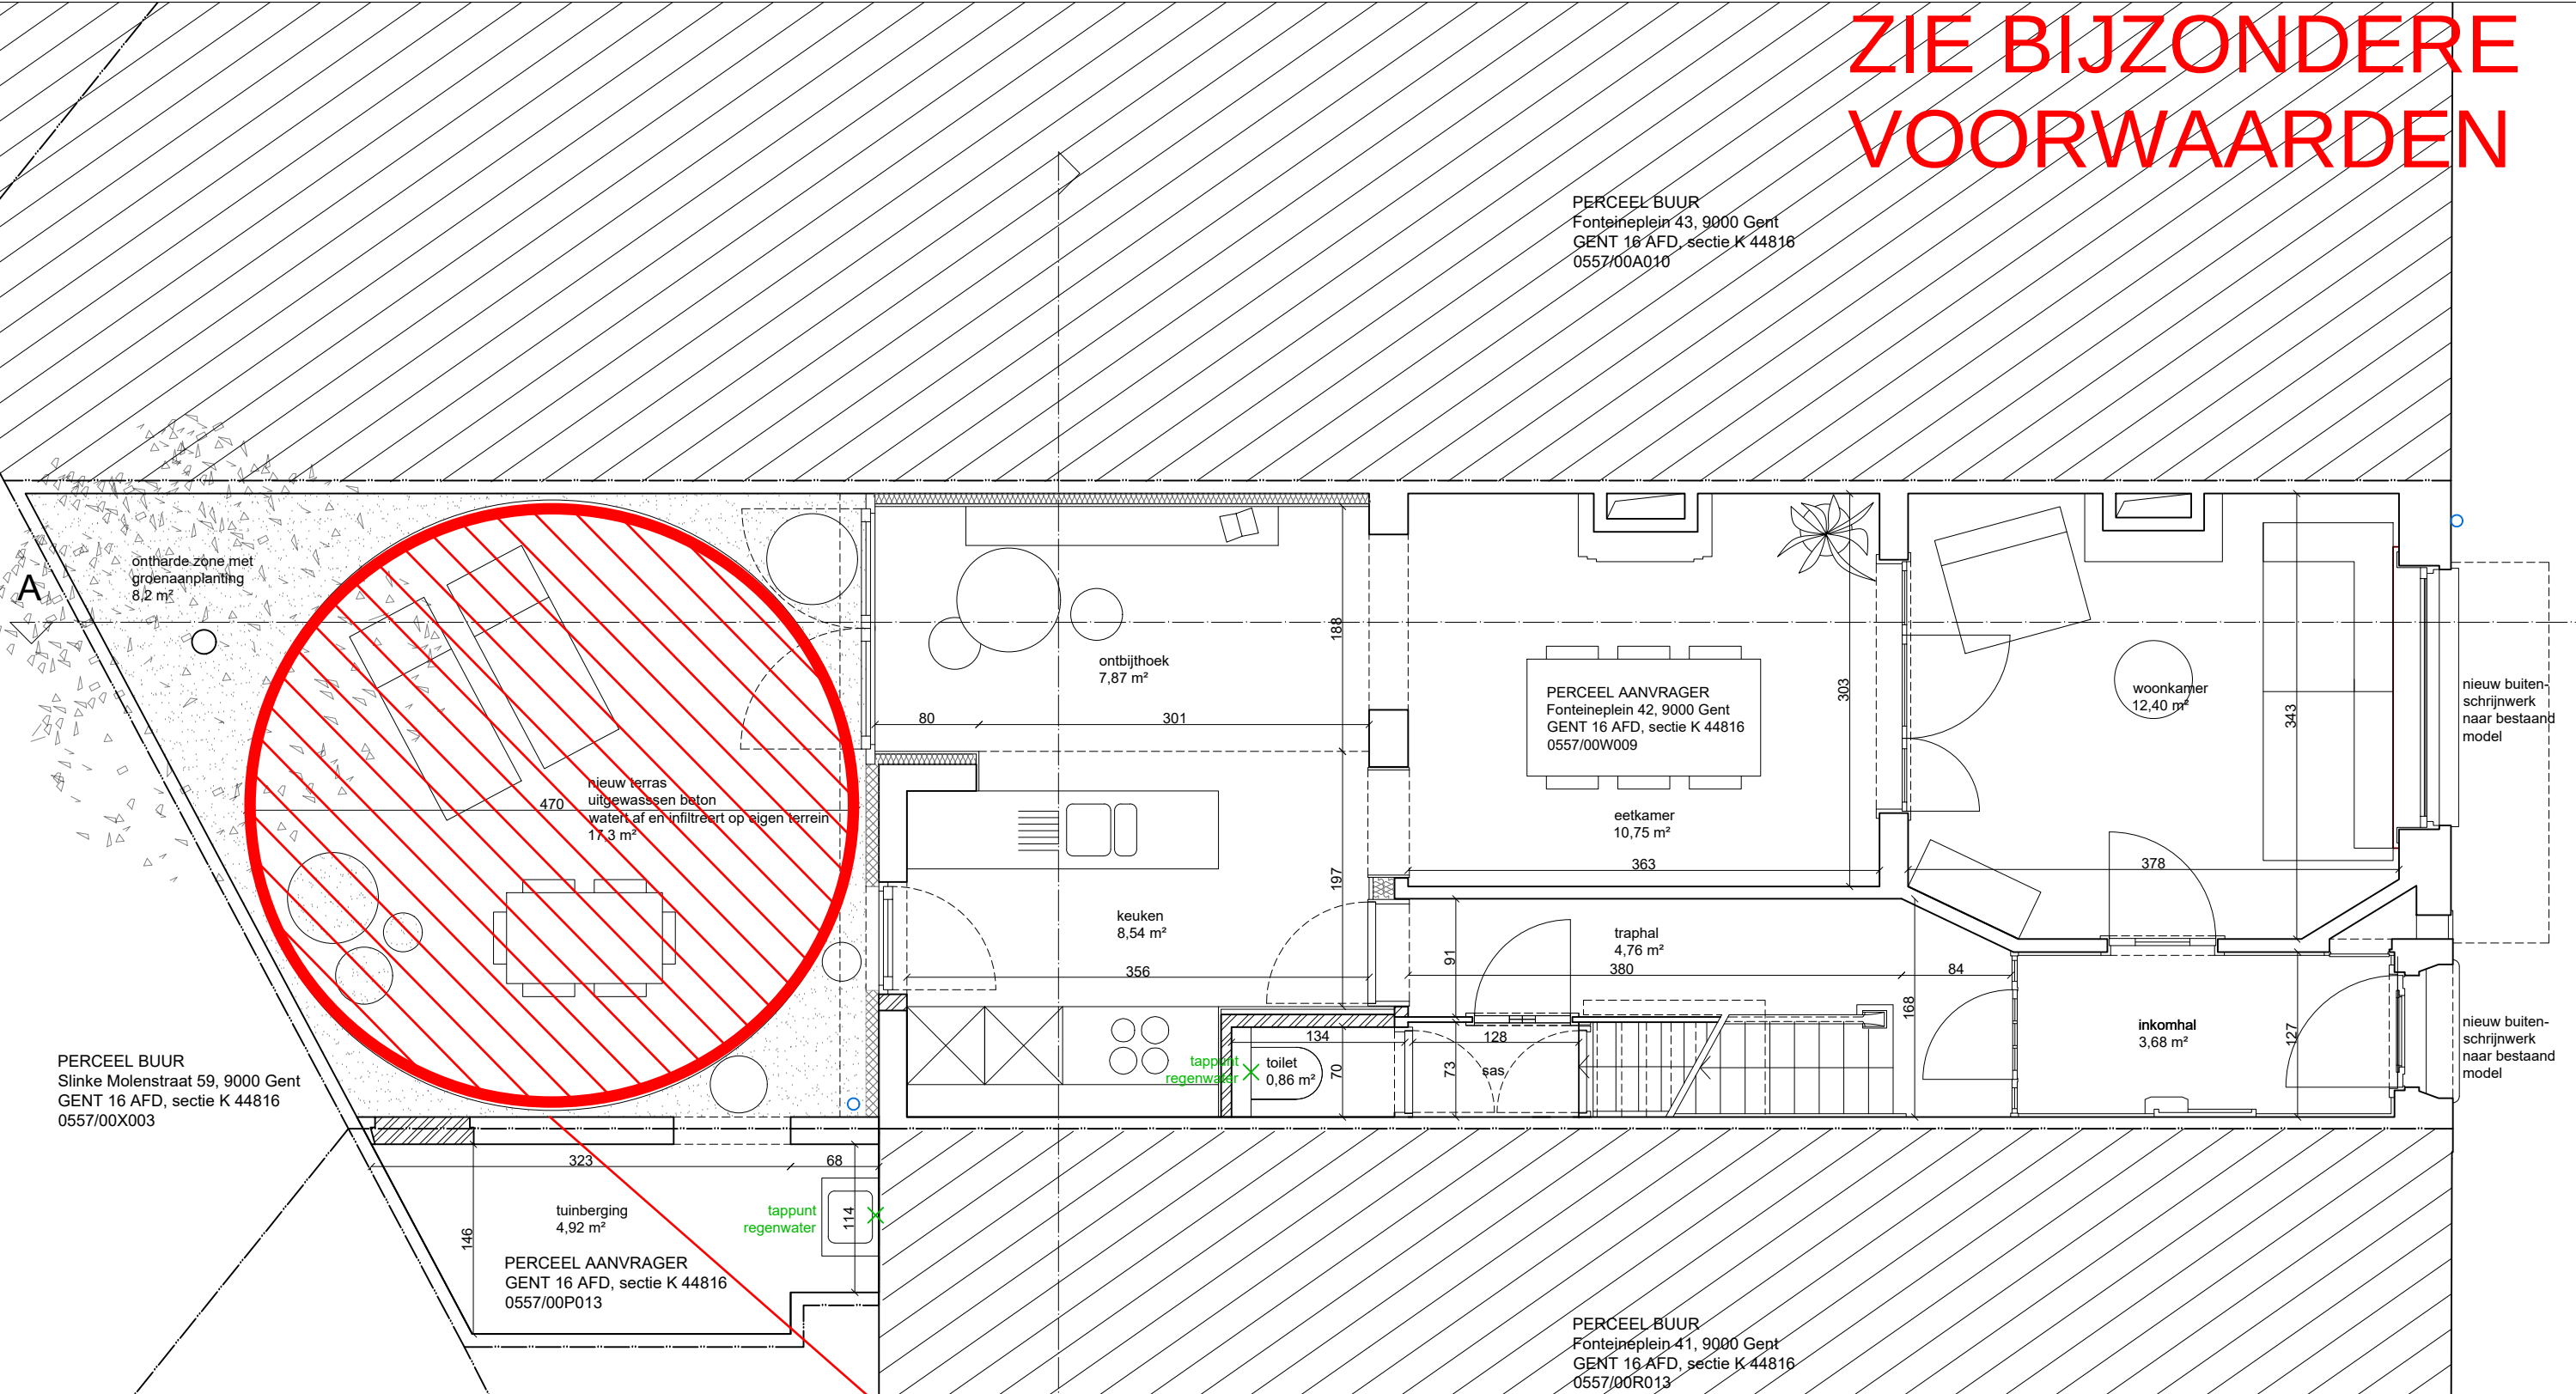

- De hemelwaterputten moeten aangesloten worden op de volledige dakoppervlakte van het hoofdvolume (zadeldak) en het schuine dak van het nieuwe aanbouwvolume.
- Het nieuwe platte dak van het aanbouwvolume gelegen langsheen de linkerperceelsgrens moet niet worden aangesloten op de hemelwaterputten. Het platte dak moet evenwel worden aangelegd als groendak. Een groendak is een dak dat zo gebouwd wordt dat het begroeid kan worden met planten en waar er onder die planten een buffervolume voorzien is van minimaal 35 liter per m².
- Er kan uiterlijk akkoord gegaan worden met een aandeel aan verharding in de tuin van maximaal 12,00m².

AANVRAAG OMGEVINGSVERGUNNING		INHOUD : plan niveau +0 - NT	SCHAAL : 1.50
ONDERWERP :	Renovatie + verbouwing eengezinswoning Fonteineplein 42 9000 Gent	OPDRACHTGEVER : Bert Devos & Sil Vintioen Fonteineplein 42 9000 Gent M: 0493 53 18 23 - M: 0477 06 00 94 E: b1.devos@hotmail.com - E: vintioensil@gmail.com	ARCHITECT : Sil Vintioen, zelfstandig architect Fonteineplein 42, 9000 Gent M: 0477 06 00 94 E: vintioensil@gmail.com
KADASTERNUMMER:	GENT 16 AFD, sectie K 44816, 0557/00W009 + 0557/00P013		
FASE :	aanvraag omgevingsvergunning		
DATUM :	2025.07.24		