
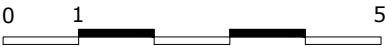


ZIE BIJZONDERE
VOORWAARDEN

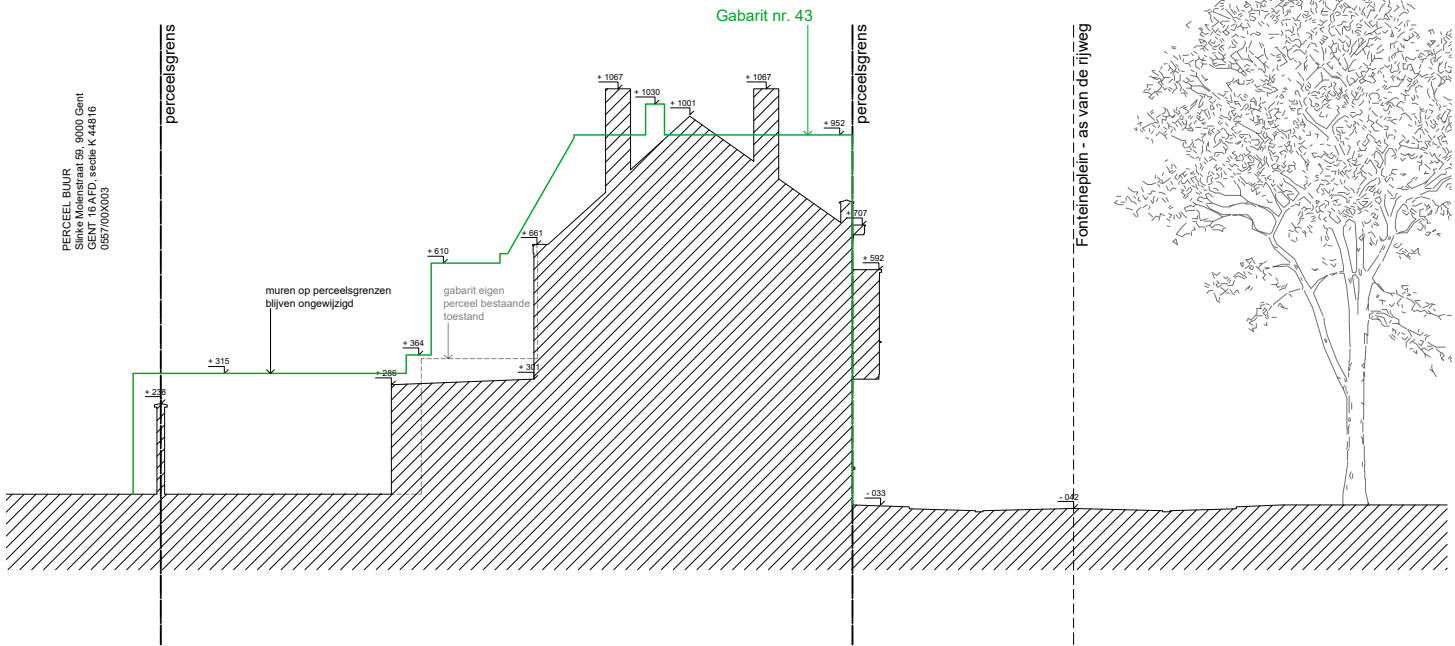

AANVRAAG OMGEVINGSVERGUNNING		INHOUD : terreinprofiel BB - NT	SCHAAL : 1.200
ONDERWERP : Renovatie + verbouwing eengezinswoning Fonteinplein 42 9000 Gent KADASTERNUMMER: GENT 16 AFD, sectie K 44816, 0557/00W009 + 0557/00P013 FASE : aanvraag omgevingsvergunning DATUM : 2025.07.24	OPDRACHTGEVER : Bert Devos & Sil Vintioen Fonteinplein 42 9000 Gent M: 0493 53 18 23 - M: 0477 06 00 94 E: b1.devos@hotmail.com - E: vintioensil@gmail.com	ARCHITECT : Sil Vintioen, zelfstandig architect Fonteinplein 42, 9000 Gent M: 0477 06 00 94 E: vintioensil@gmail.com	