




TIM GHEYSEN bv

Nederbosstraat 36
9810 Eke
BE 0970 765 774

T +32 9 336 29 70
M +32 498 30 47 61
info@timgheysen.be

INPLANTING bestaande toestand schaal 1/200

afmetingen zijn benaderend en moeten nog worden nagemeten

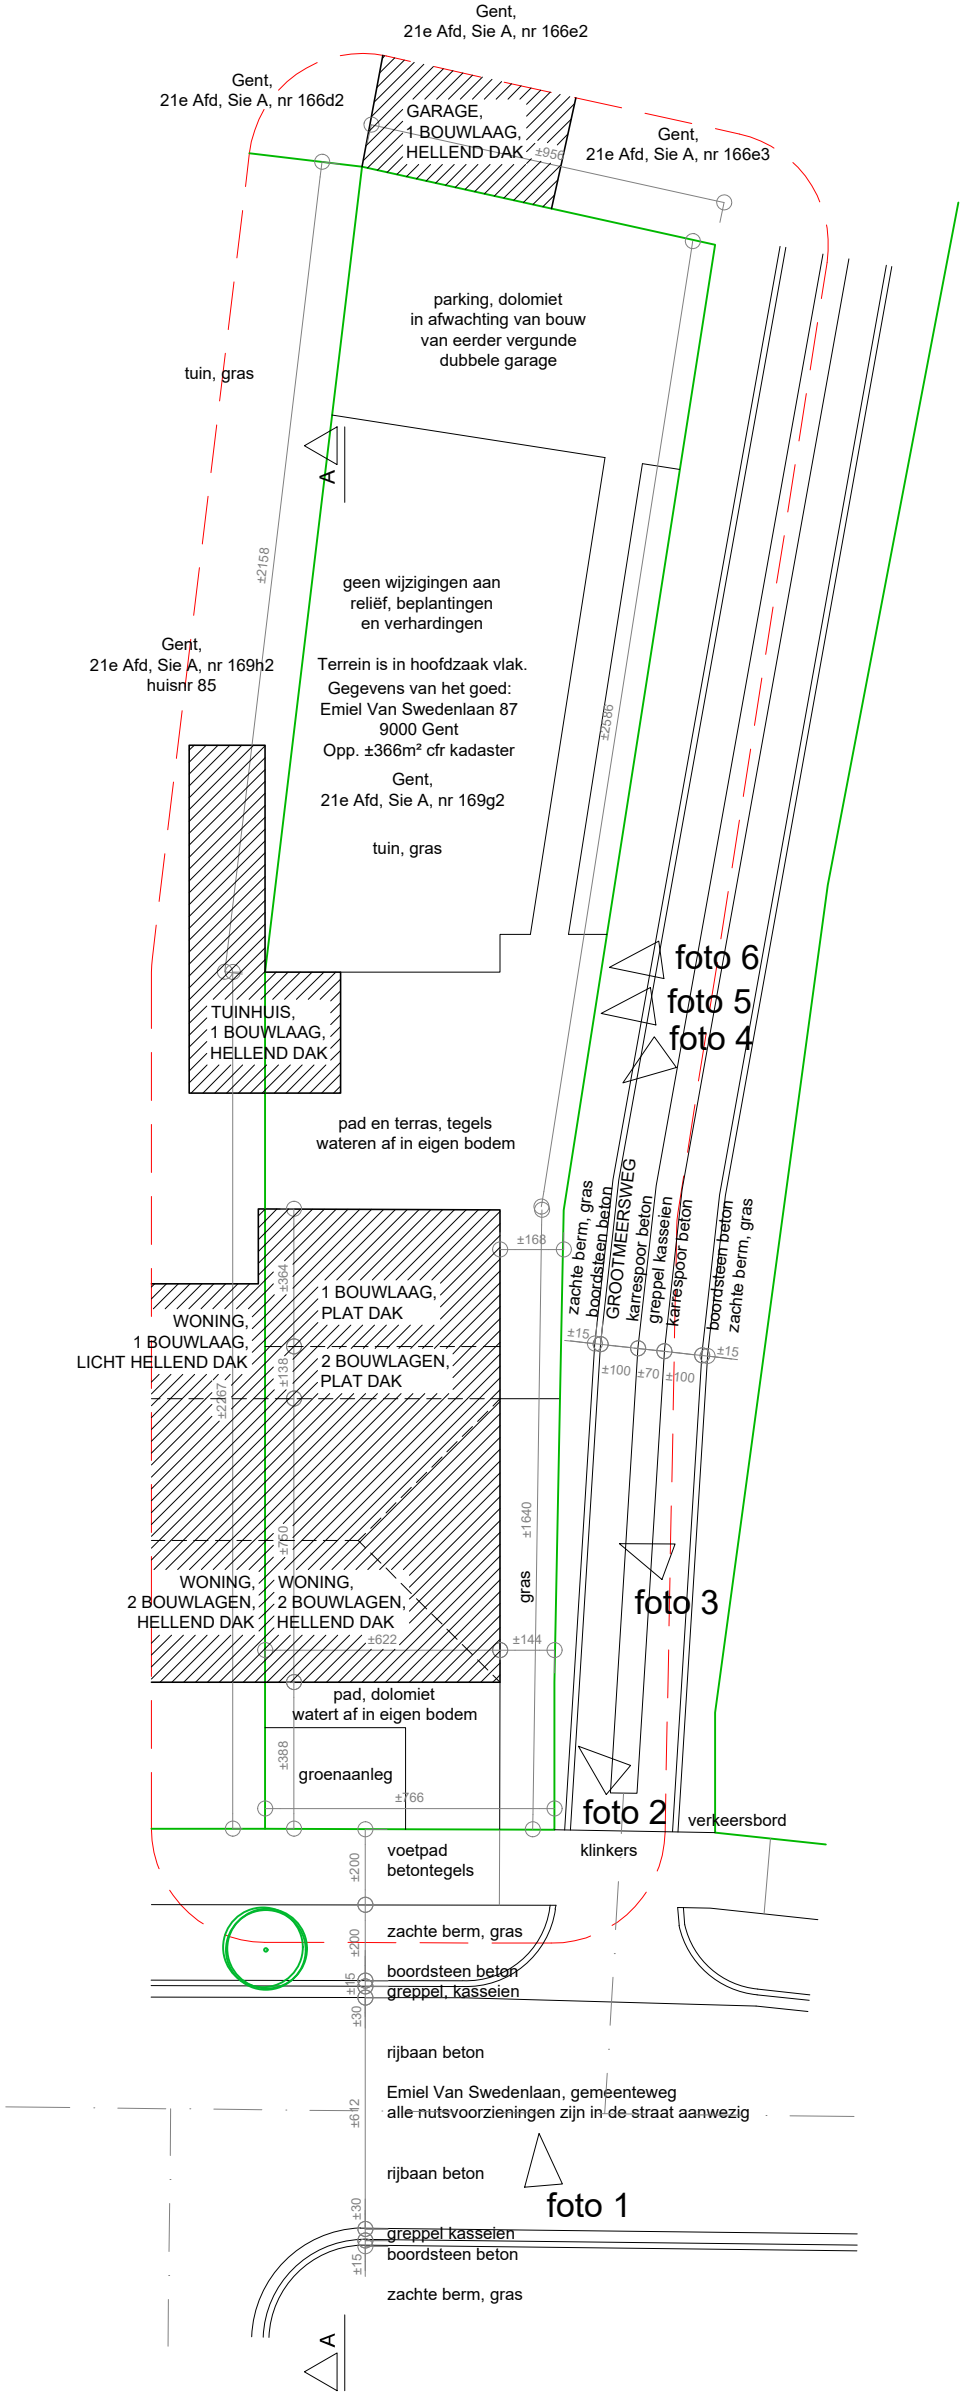

NOORD



18/07/2025

Van der Borcht - De Rycke
Emiel Van Swedenlaan 87 - 9000 Gent