


- 1 gevelsteen, rood, gevoegd
- 2 sierplint, cementering
- 3 zwarte pannen
- 4 houten buitenschrijnwerk, zwart
- 5 houten buitenschrijnwerk, naturel
- 6 kunststof planchetten, zwart
- 7 sierpleister, wit
- 8 sierplint, blauwe hardsteen
- 9 houten gevelbekleding, naturel
- 10 sierpleister, steenlook

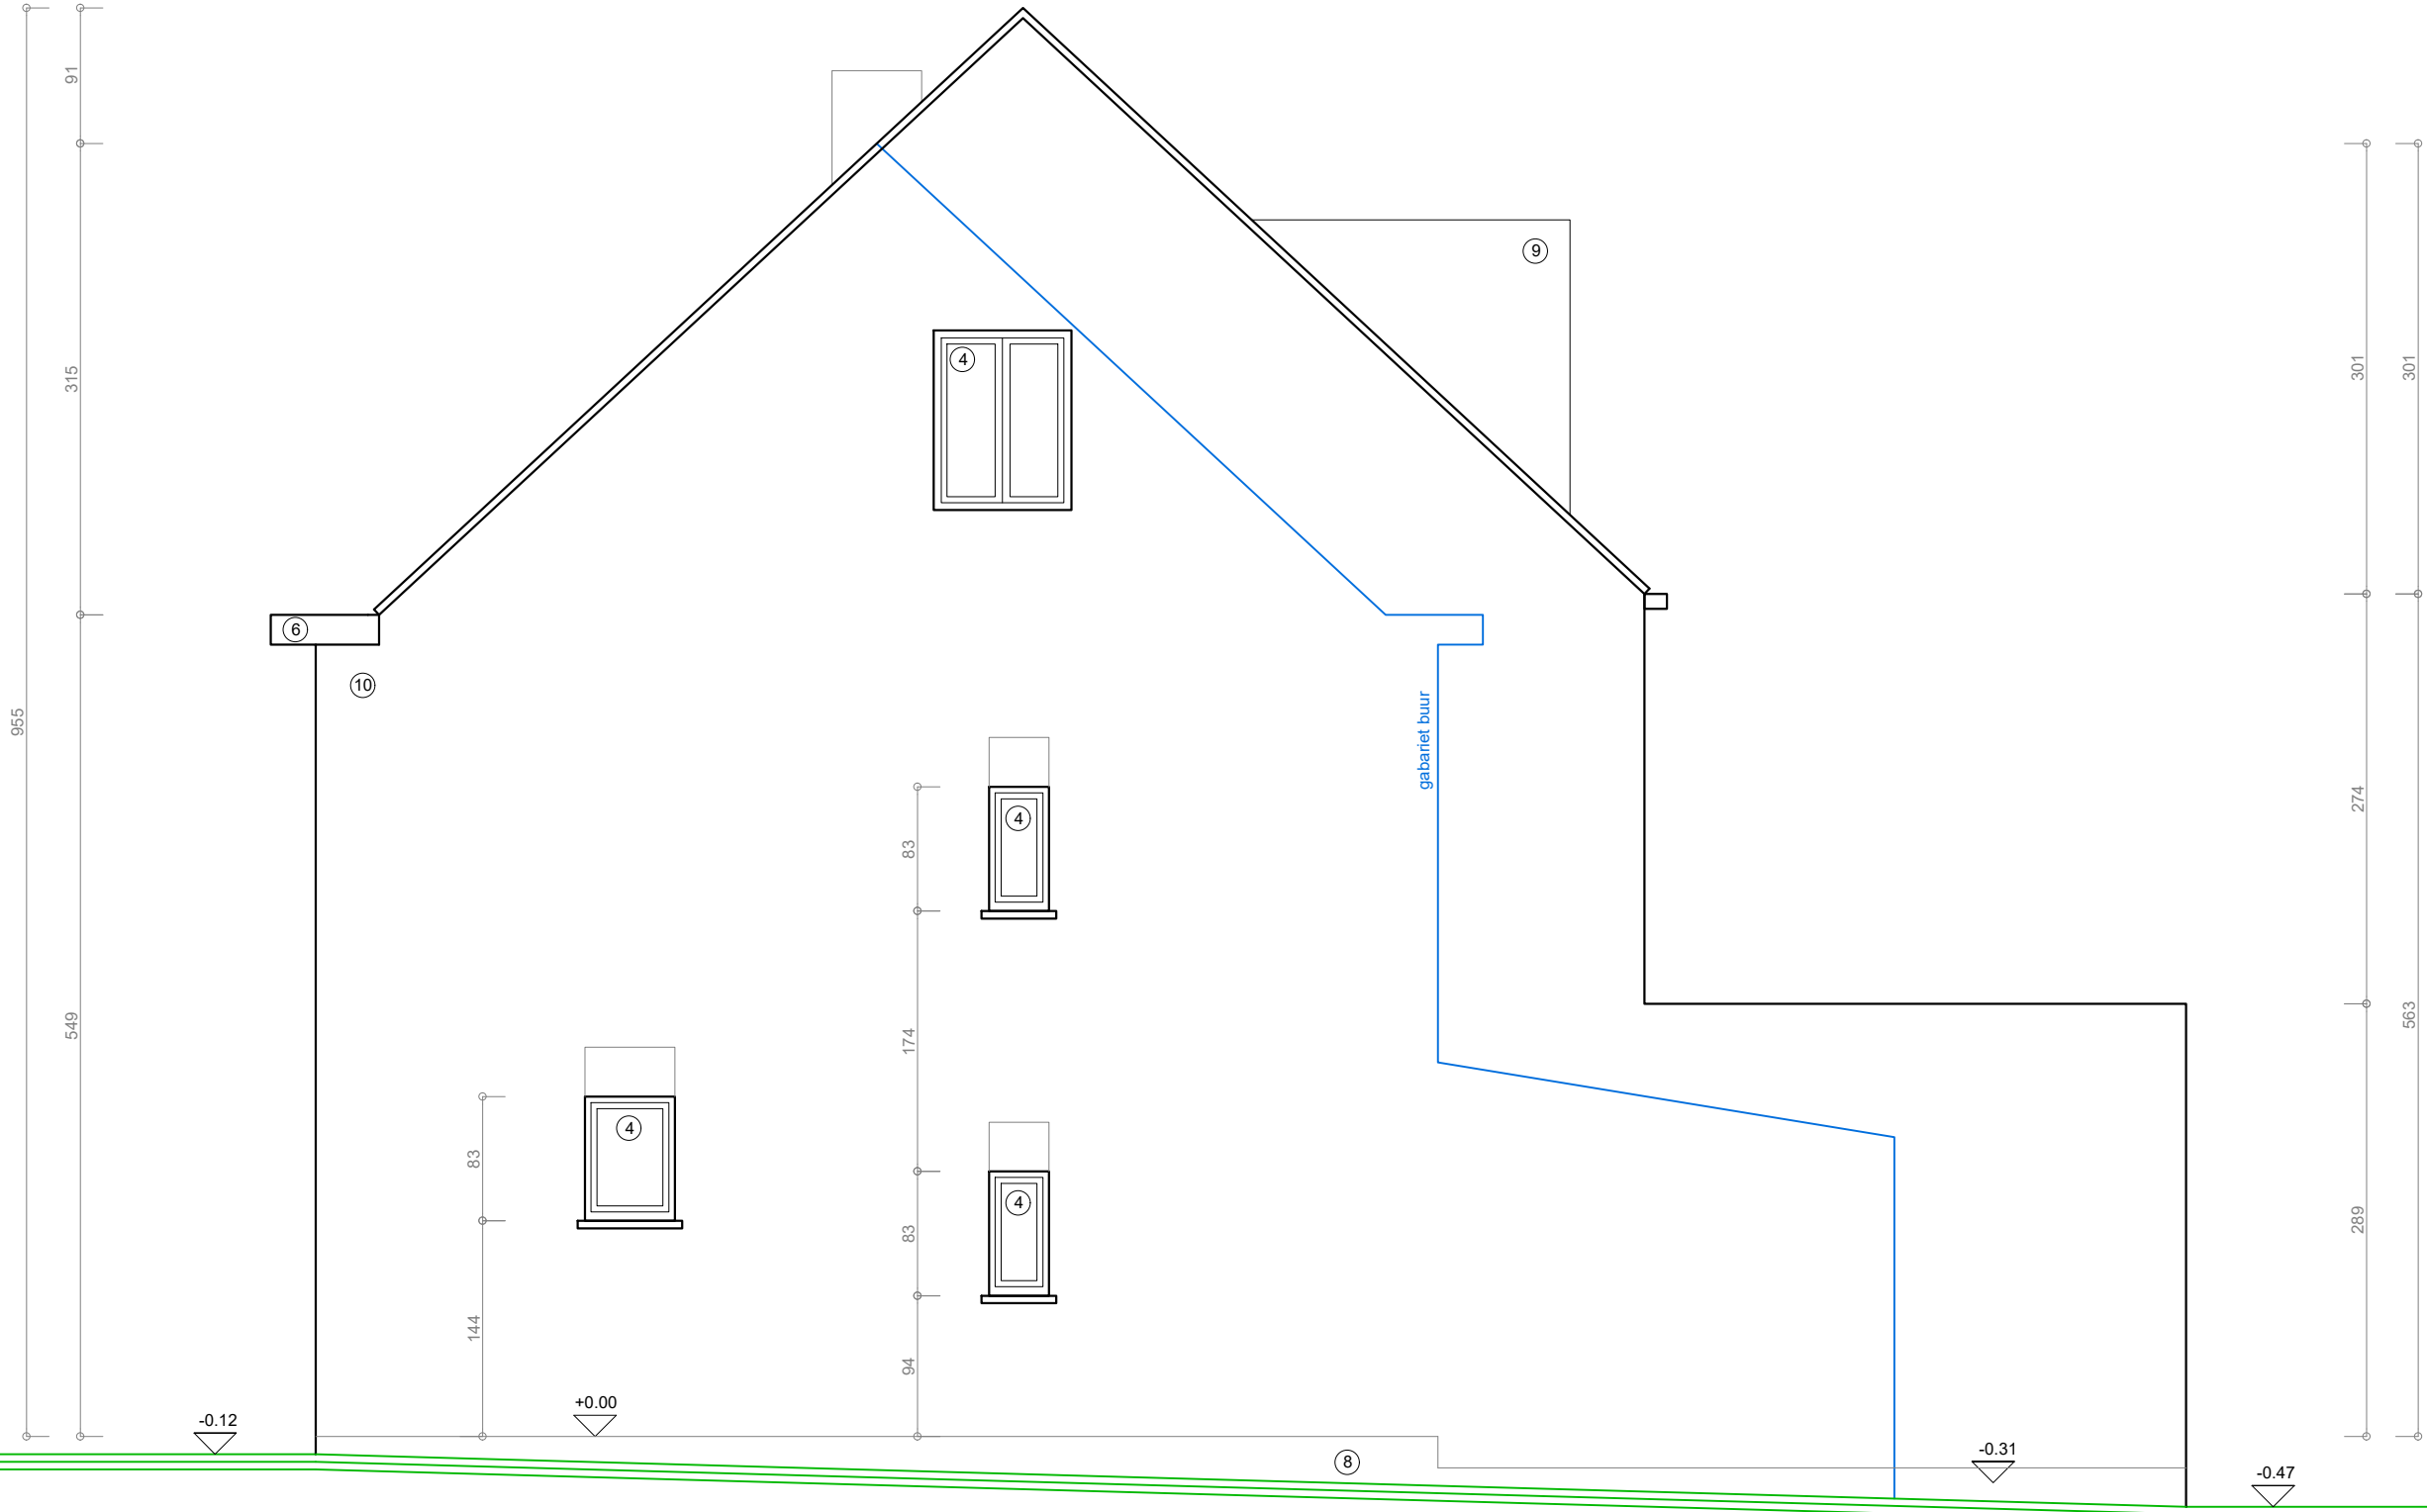

ZIJGEVEL nieuwe toestand

TIM GHEYSEN bv

Nederbosstraat 36
9810 Eke
BE 0970 765 774

T +32 9 336 29 70
M +32 498 30 47 61
info@timgheysen.be

0m 1m 2m

afmetingen zijn benaderend en moeten nog worden nagemeten

schaal 1/50

18/07/2025

Van der Borcht - De Rycke
Emiel Van Swedenlaan 87 - 9000 Gent