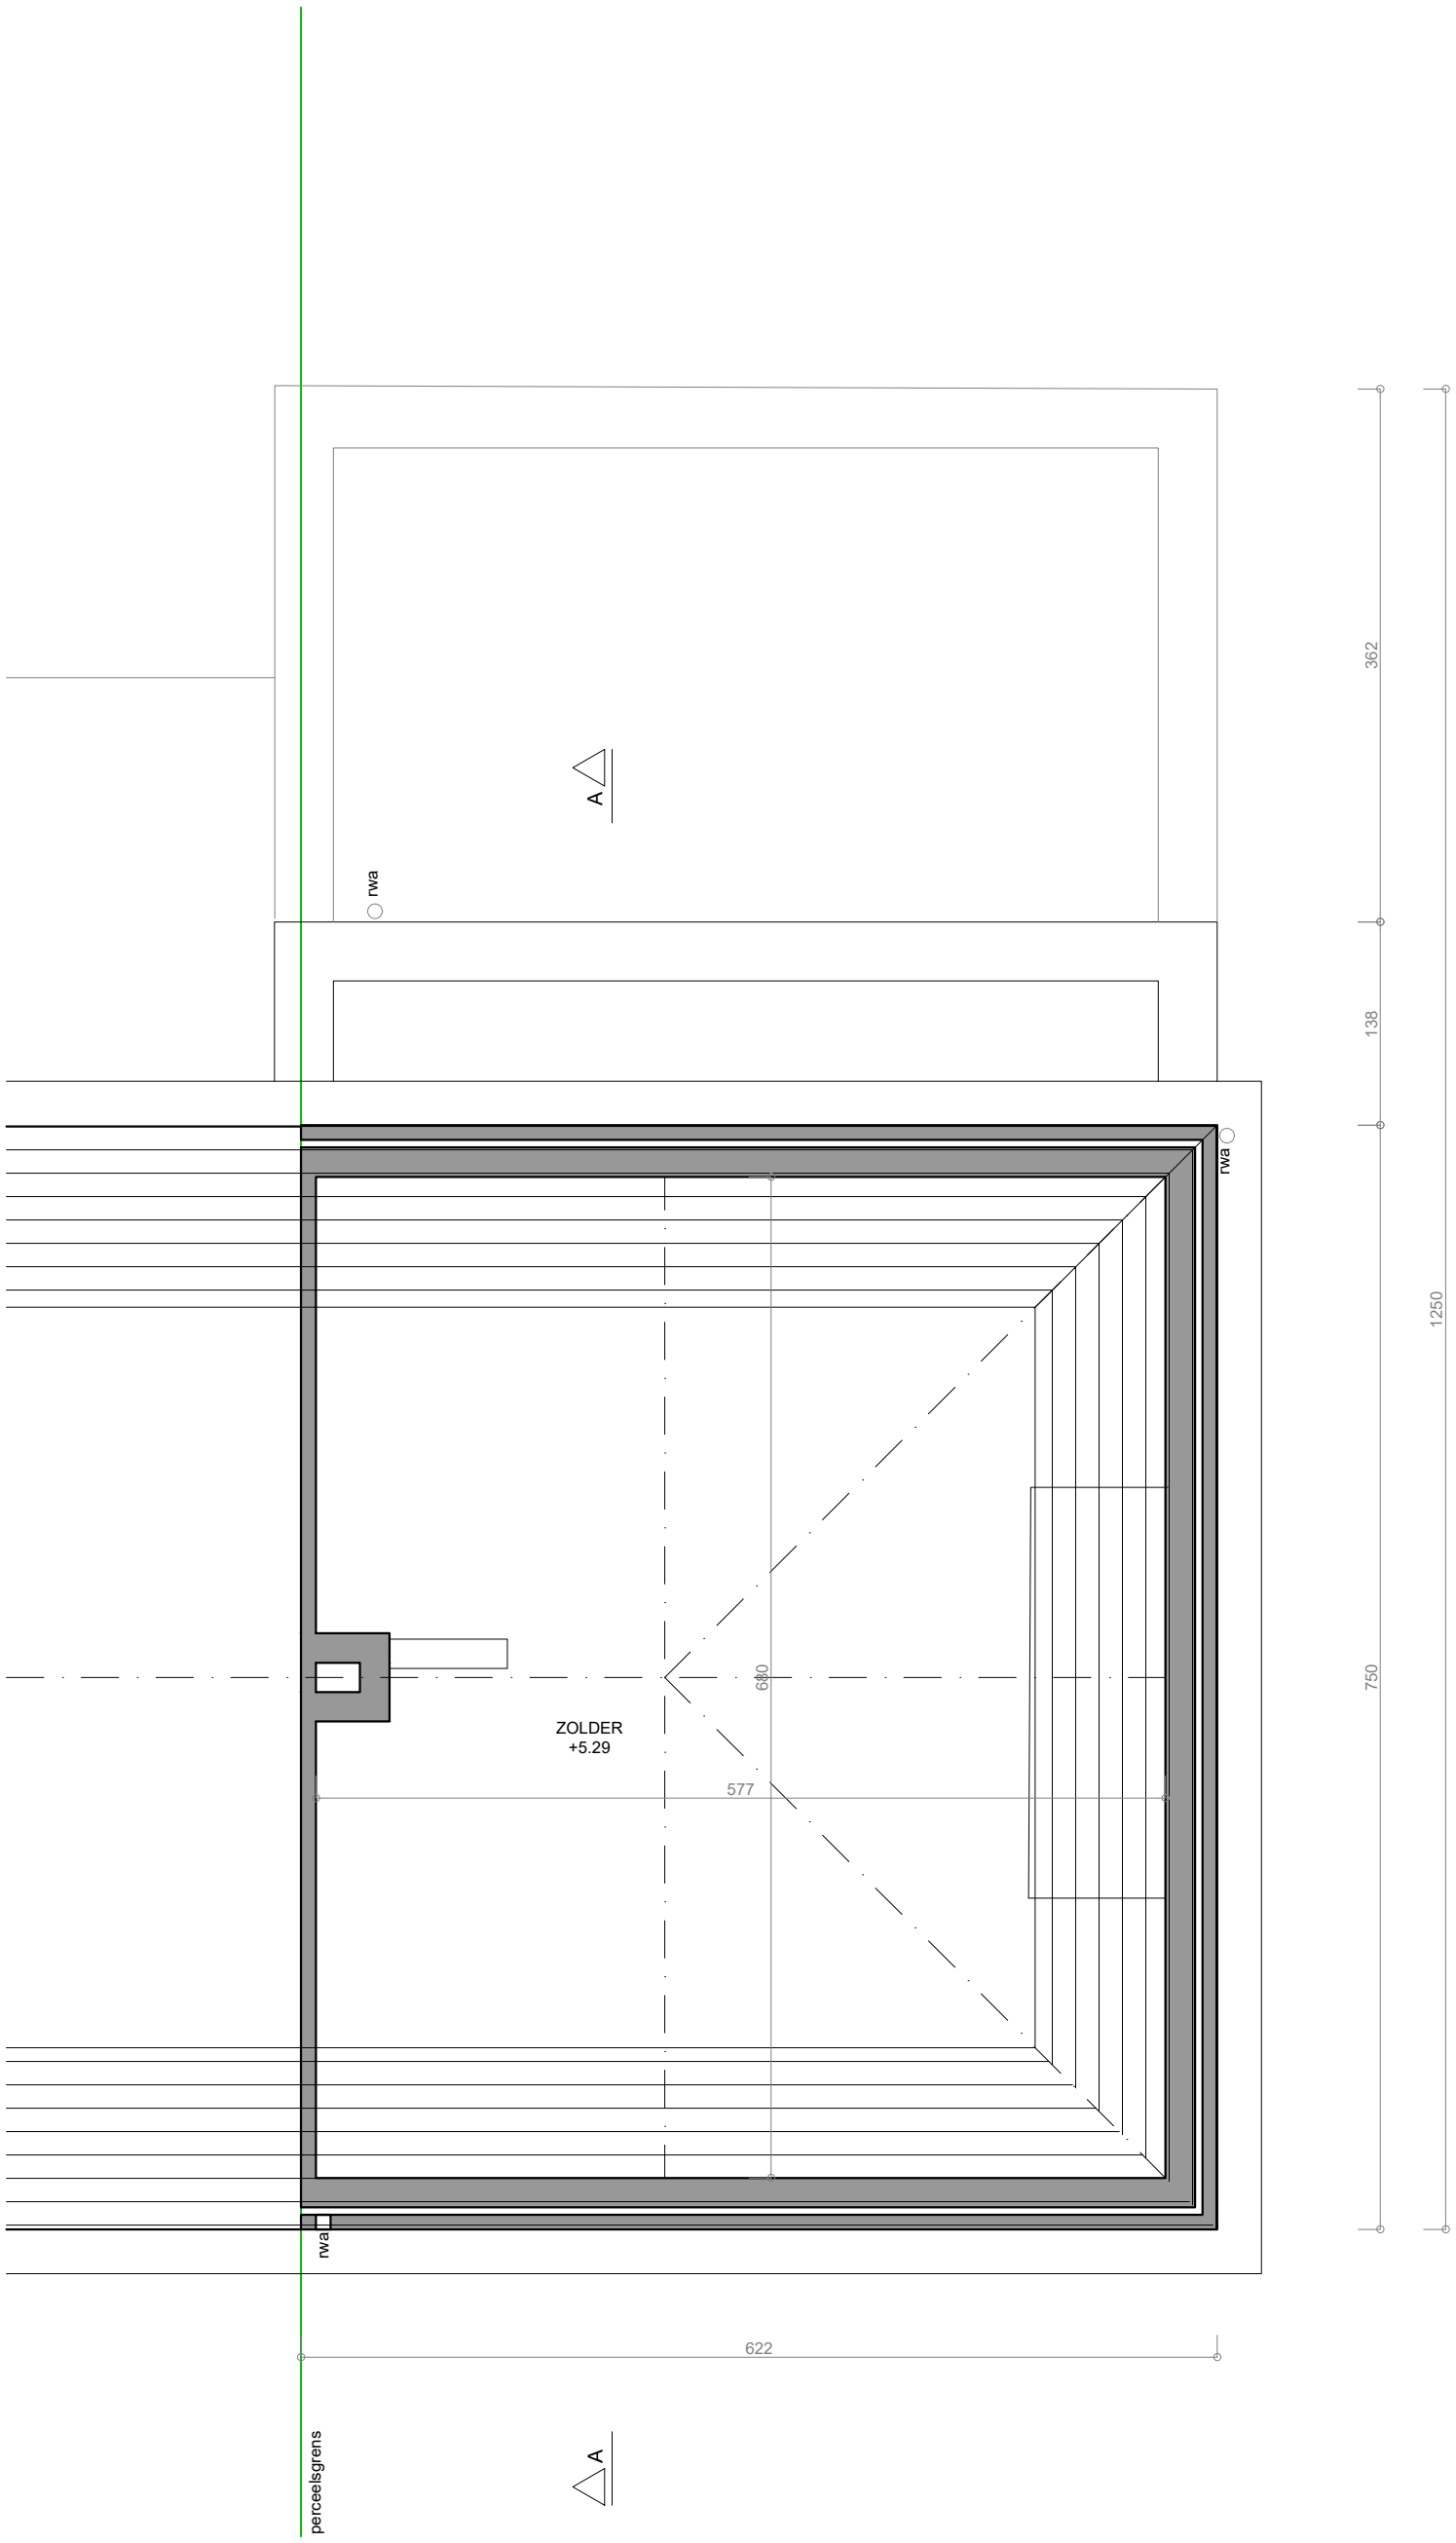

NOORD

ZOLDER bestaande toestand

TIM GHEYSEN bv
Nederbosstraat 36
9810 Eke
BE 0970 765 774
T +32 9 336 29 70
M +32 498 30 47 61
info@timgheysen.be

0m 1m 2m

afmetingen zijn benaderend en moeten nog worden nagemeten

schaal 1/50

18/07/2025

Van der Borght - De Rycke
Emiel Van Swedenlaan 87 - 9000 Gent