


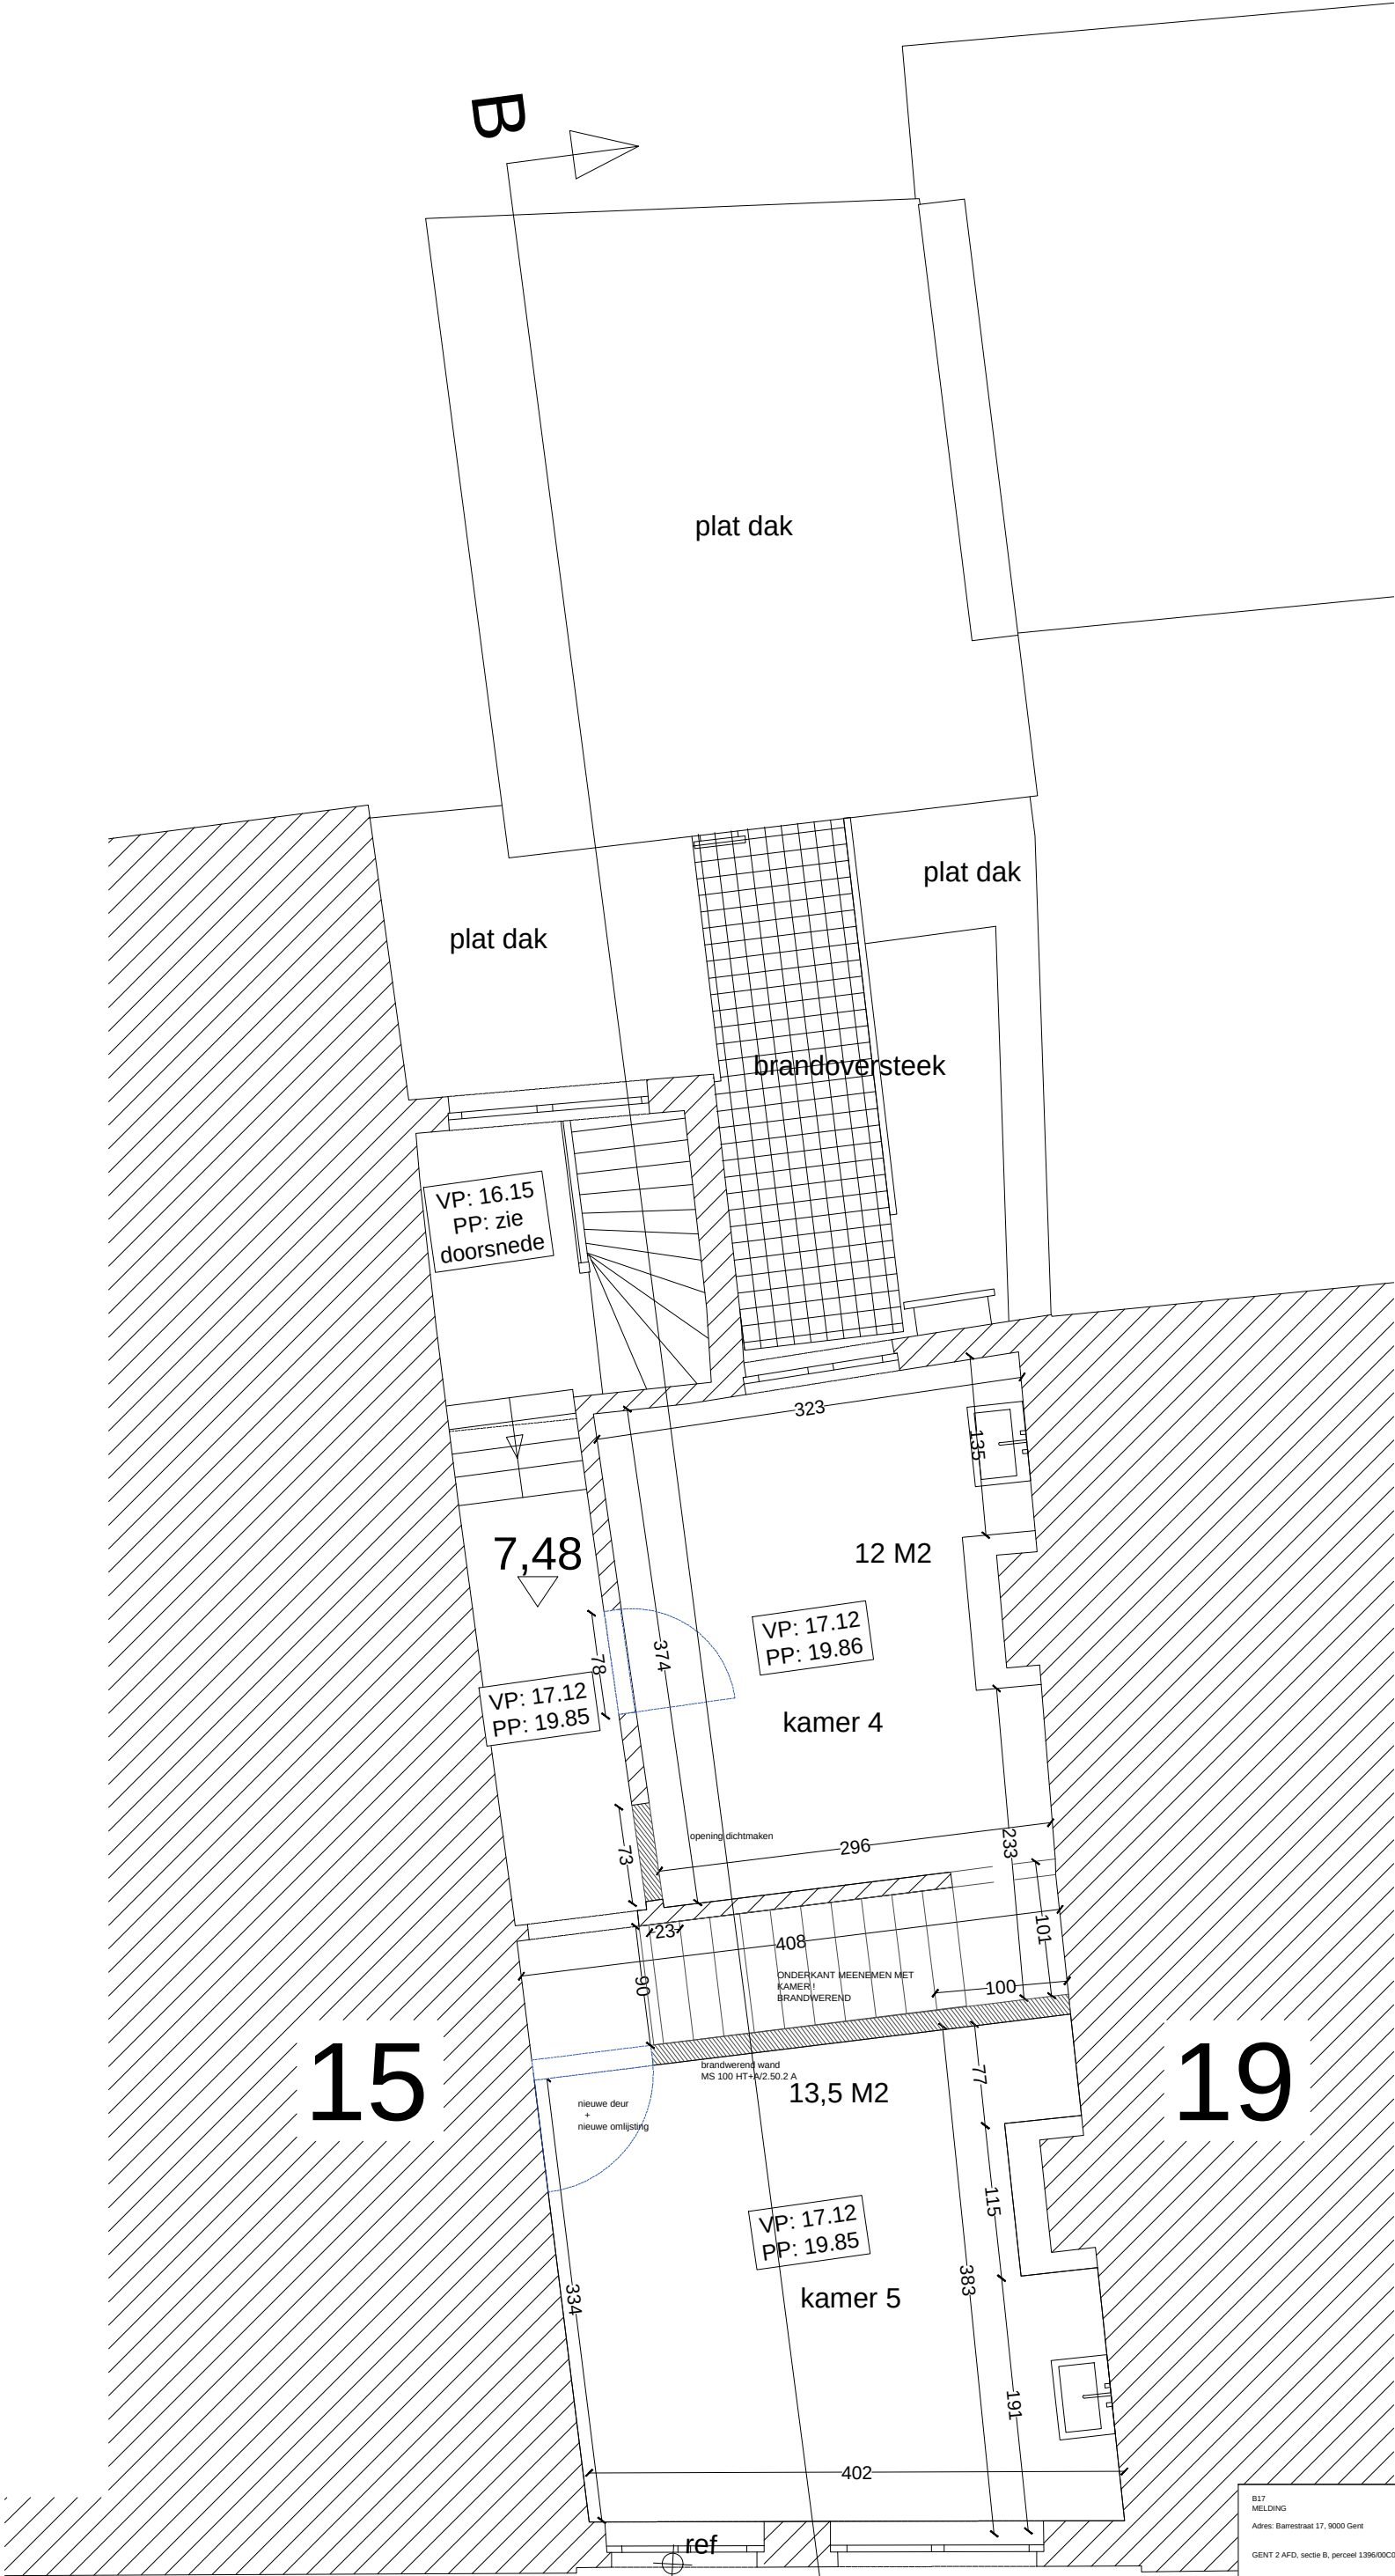

B17 MELDING Adres: Barrestraat 17, 9000 Gent GENT 2 AFD, sectie B, perceel 1396/00C000	Inhoud: PLAN_NIEUWE TOESTAND_NIV. +02 0 50 100 200 cm	
	DRIES DELEYE ARCHITECT dries deleye architect bv vogethooftstraat 11, 9050 Gentbrugge info@driesdeleye.be	schaal eenheid / 1/200
	Opdrachtgever: Barbara Vande Kerckhove Adres: Cornelis Sneyssenslaan 46 9020 Mellebeke-Melle	plan nummer BA_B17_P_N_4
Fase: OMGEVINGSVERGUNNING Deze tekening is eigendom van dries deleye architect bv. Niets van deze tekening mag gepubliceerd, of afgevoerd worden zonder schriftelijke toestemming dries deleye architect bv.		↑