


BARRESTRAAT

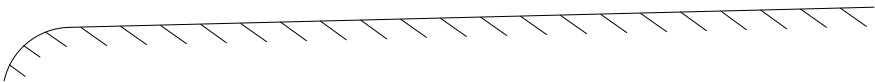

INPLANTINGSPLAN

B17 MELDING Adres: Barrestraat 17, 9000 Gent GENT 2 AFD, sectie B, perceel 1396/00C000	Inhoud: INPLANTING_NIEUWE TOESTAND 050100200	
	DRIES DELLEVE ARCHITECT dries delyve architect bv vogethooftstraat 11, 9050 Gentbrugge info@driesdelyve.be	schaal 1/200 eenheid / plan nummer BA_B17_I_N_1
	Opdrachtgever: Barbara Vande Kerckhove Adres: Cornelis Sneyssenslaan 46 9020 Merselbeke-Melle	Fase: OMGEVINGSVERGUNNING Ditte tekening is eigendom van dries delyve architect bv. Niets van deze tekening mag gepubliceerd, of uitgevoerd worden zonder schriftelijke toestemming dries delyve architect bv.

