


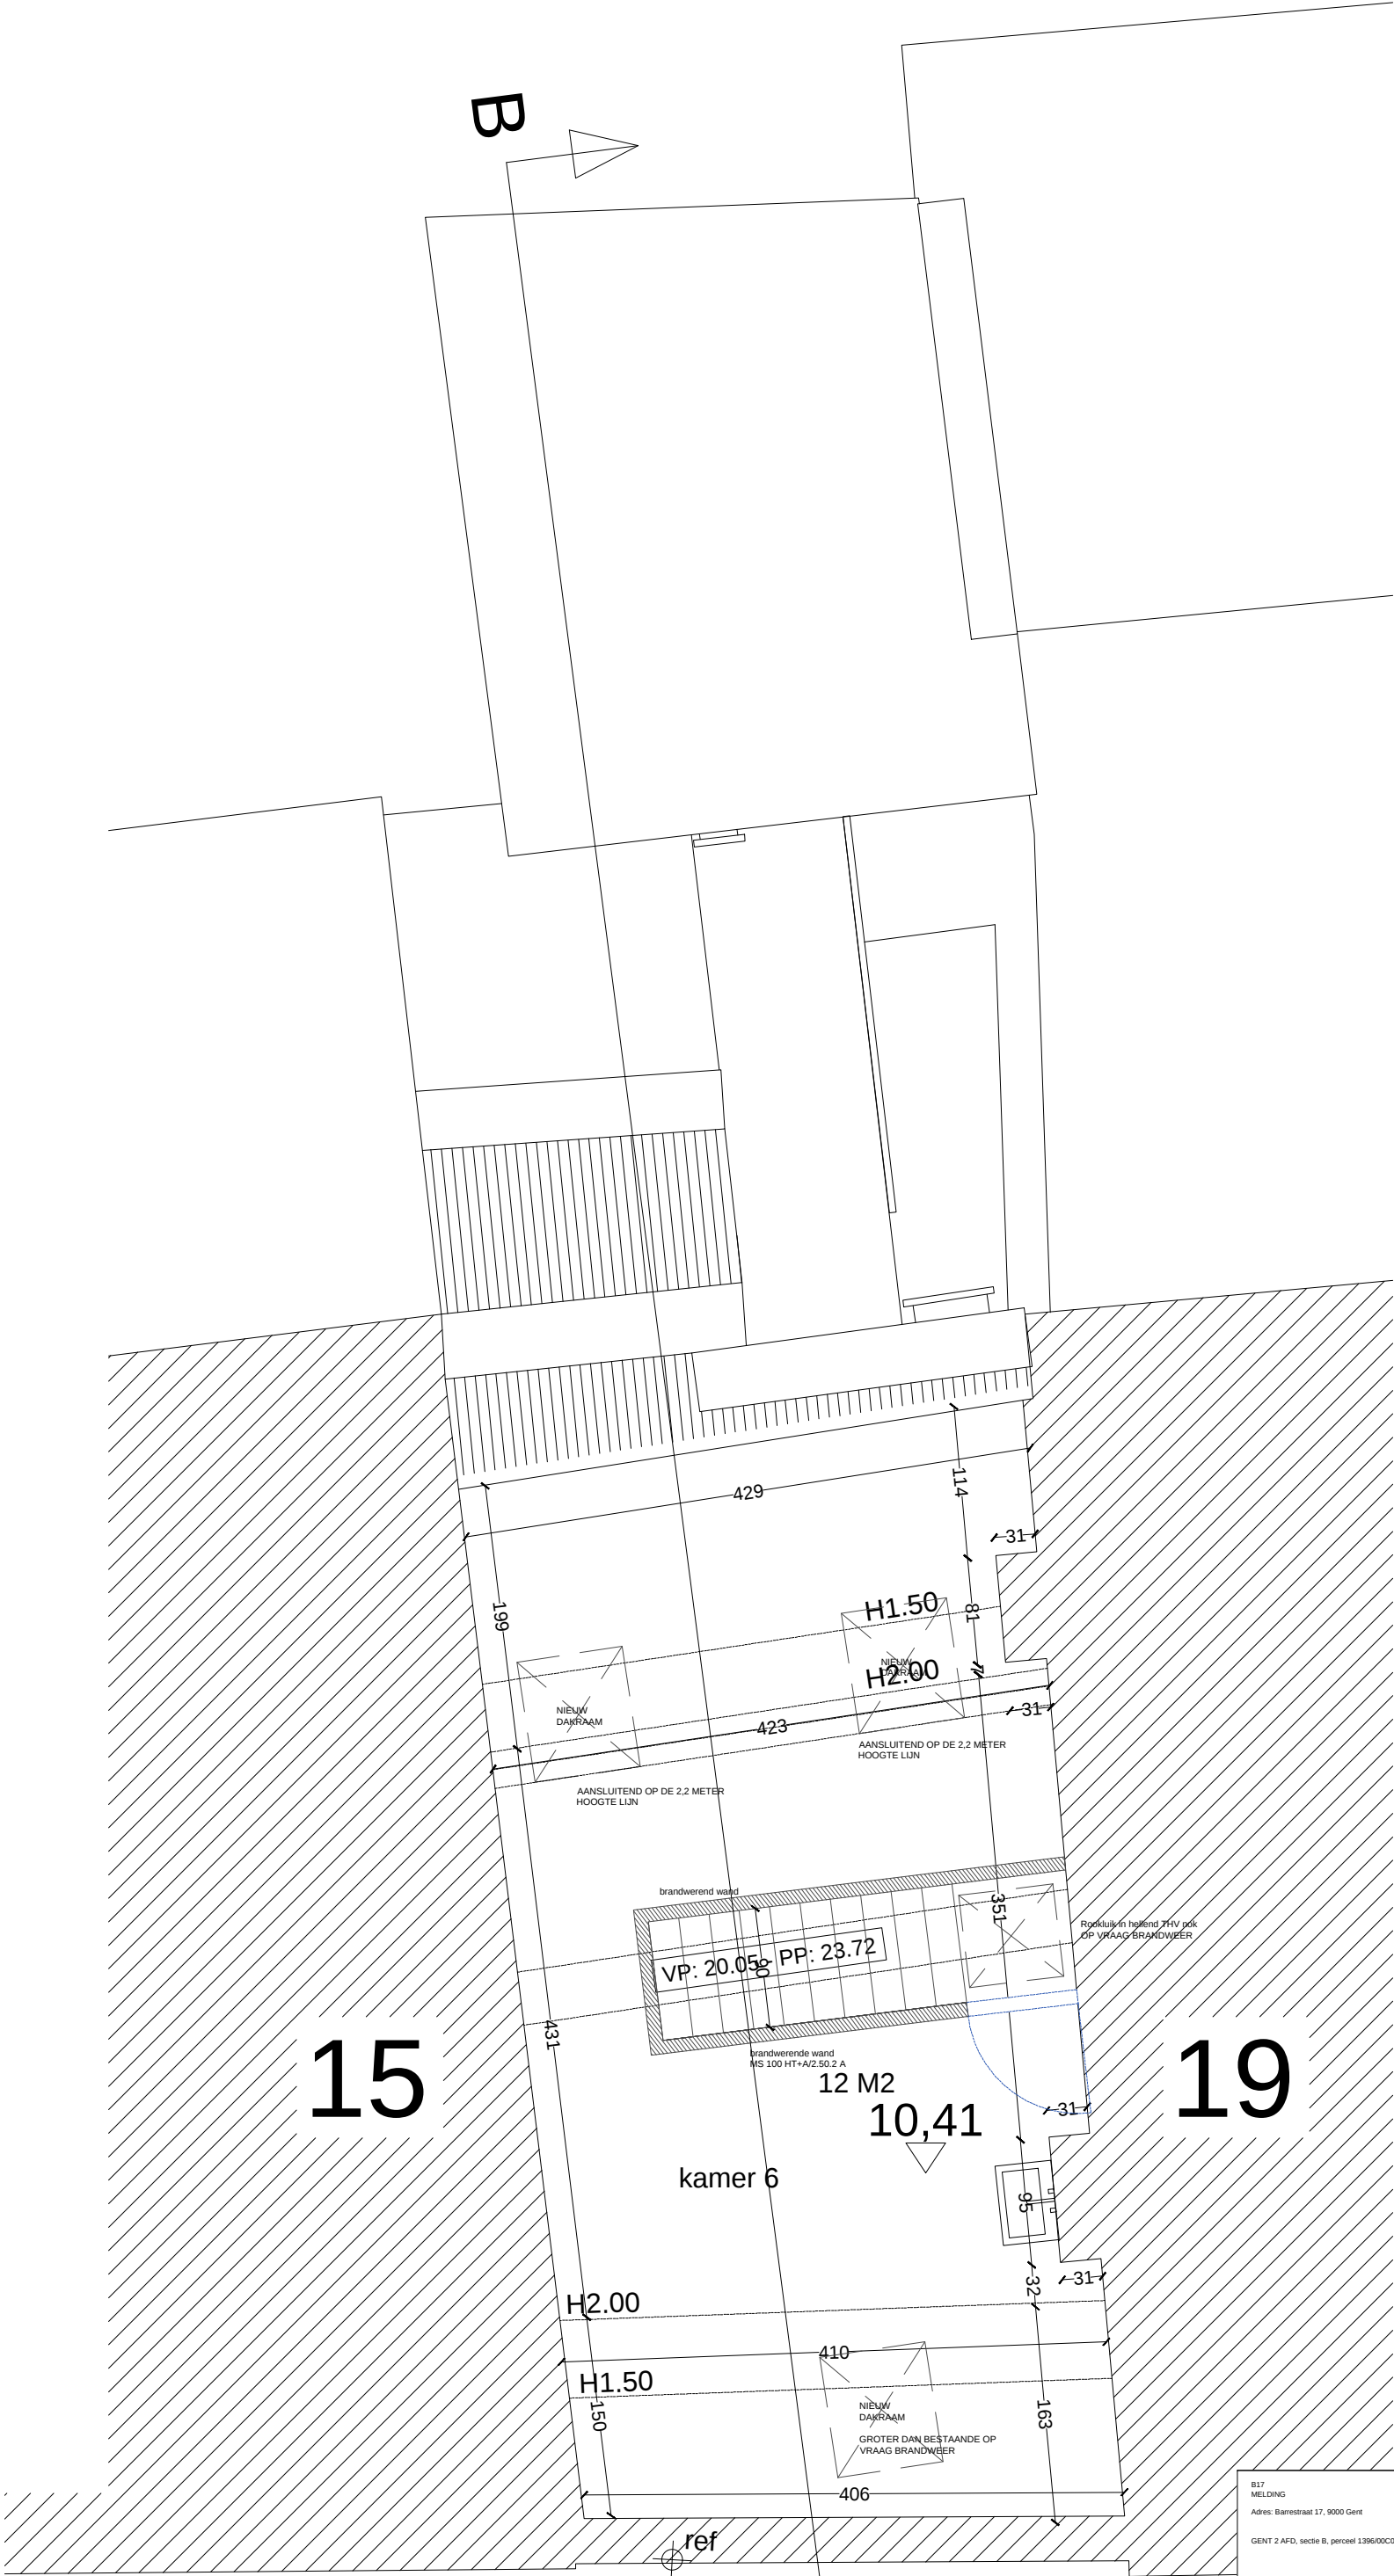

B17 MELDING Adres: Barrestraat 17, 9000 Gent GENT 2 AFD. sectie B, perceel 1396/00C000	Inhoud: PLAN_NIEUWE TOESTAND_NIV. +03 0 50 100 200 cm	
	DRIES DELEIYE ARCHITECT dries deleIye architect bv vogelhoekestraat 11, 9050 Gentbrugge info@driesdeleIye.be	schaal eenheid / plan nummer BA_B17_P_N_5
	Opdrachtgever: Barbara Vande Kerckhove Adres: Cornelis Sneyssenslaan 46 9020 Menebeke-Melle	Fase: OMGEVINGSVERGUNNING Deze tekening is eigendom van dries deleIye architect bv. Niets van deze tekening mag gepubliceerd, of verplaatst worden zonder schriftelijke toestemming dries deleIye architect bv.

