


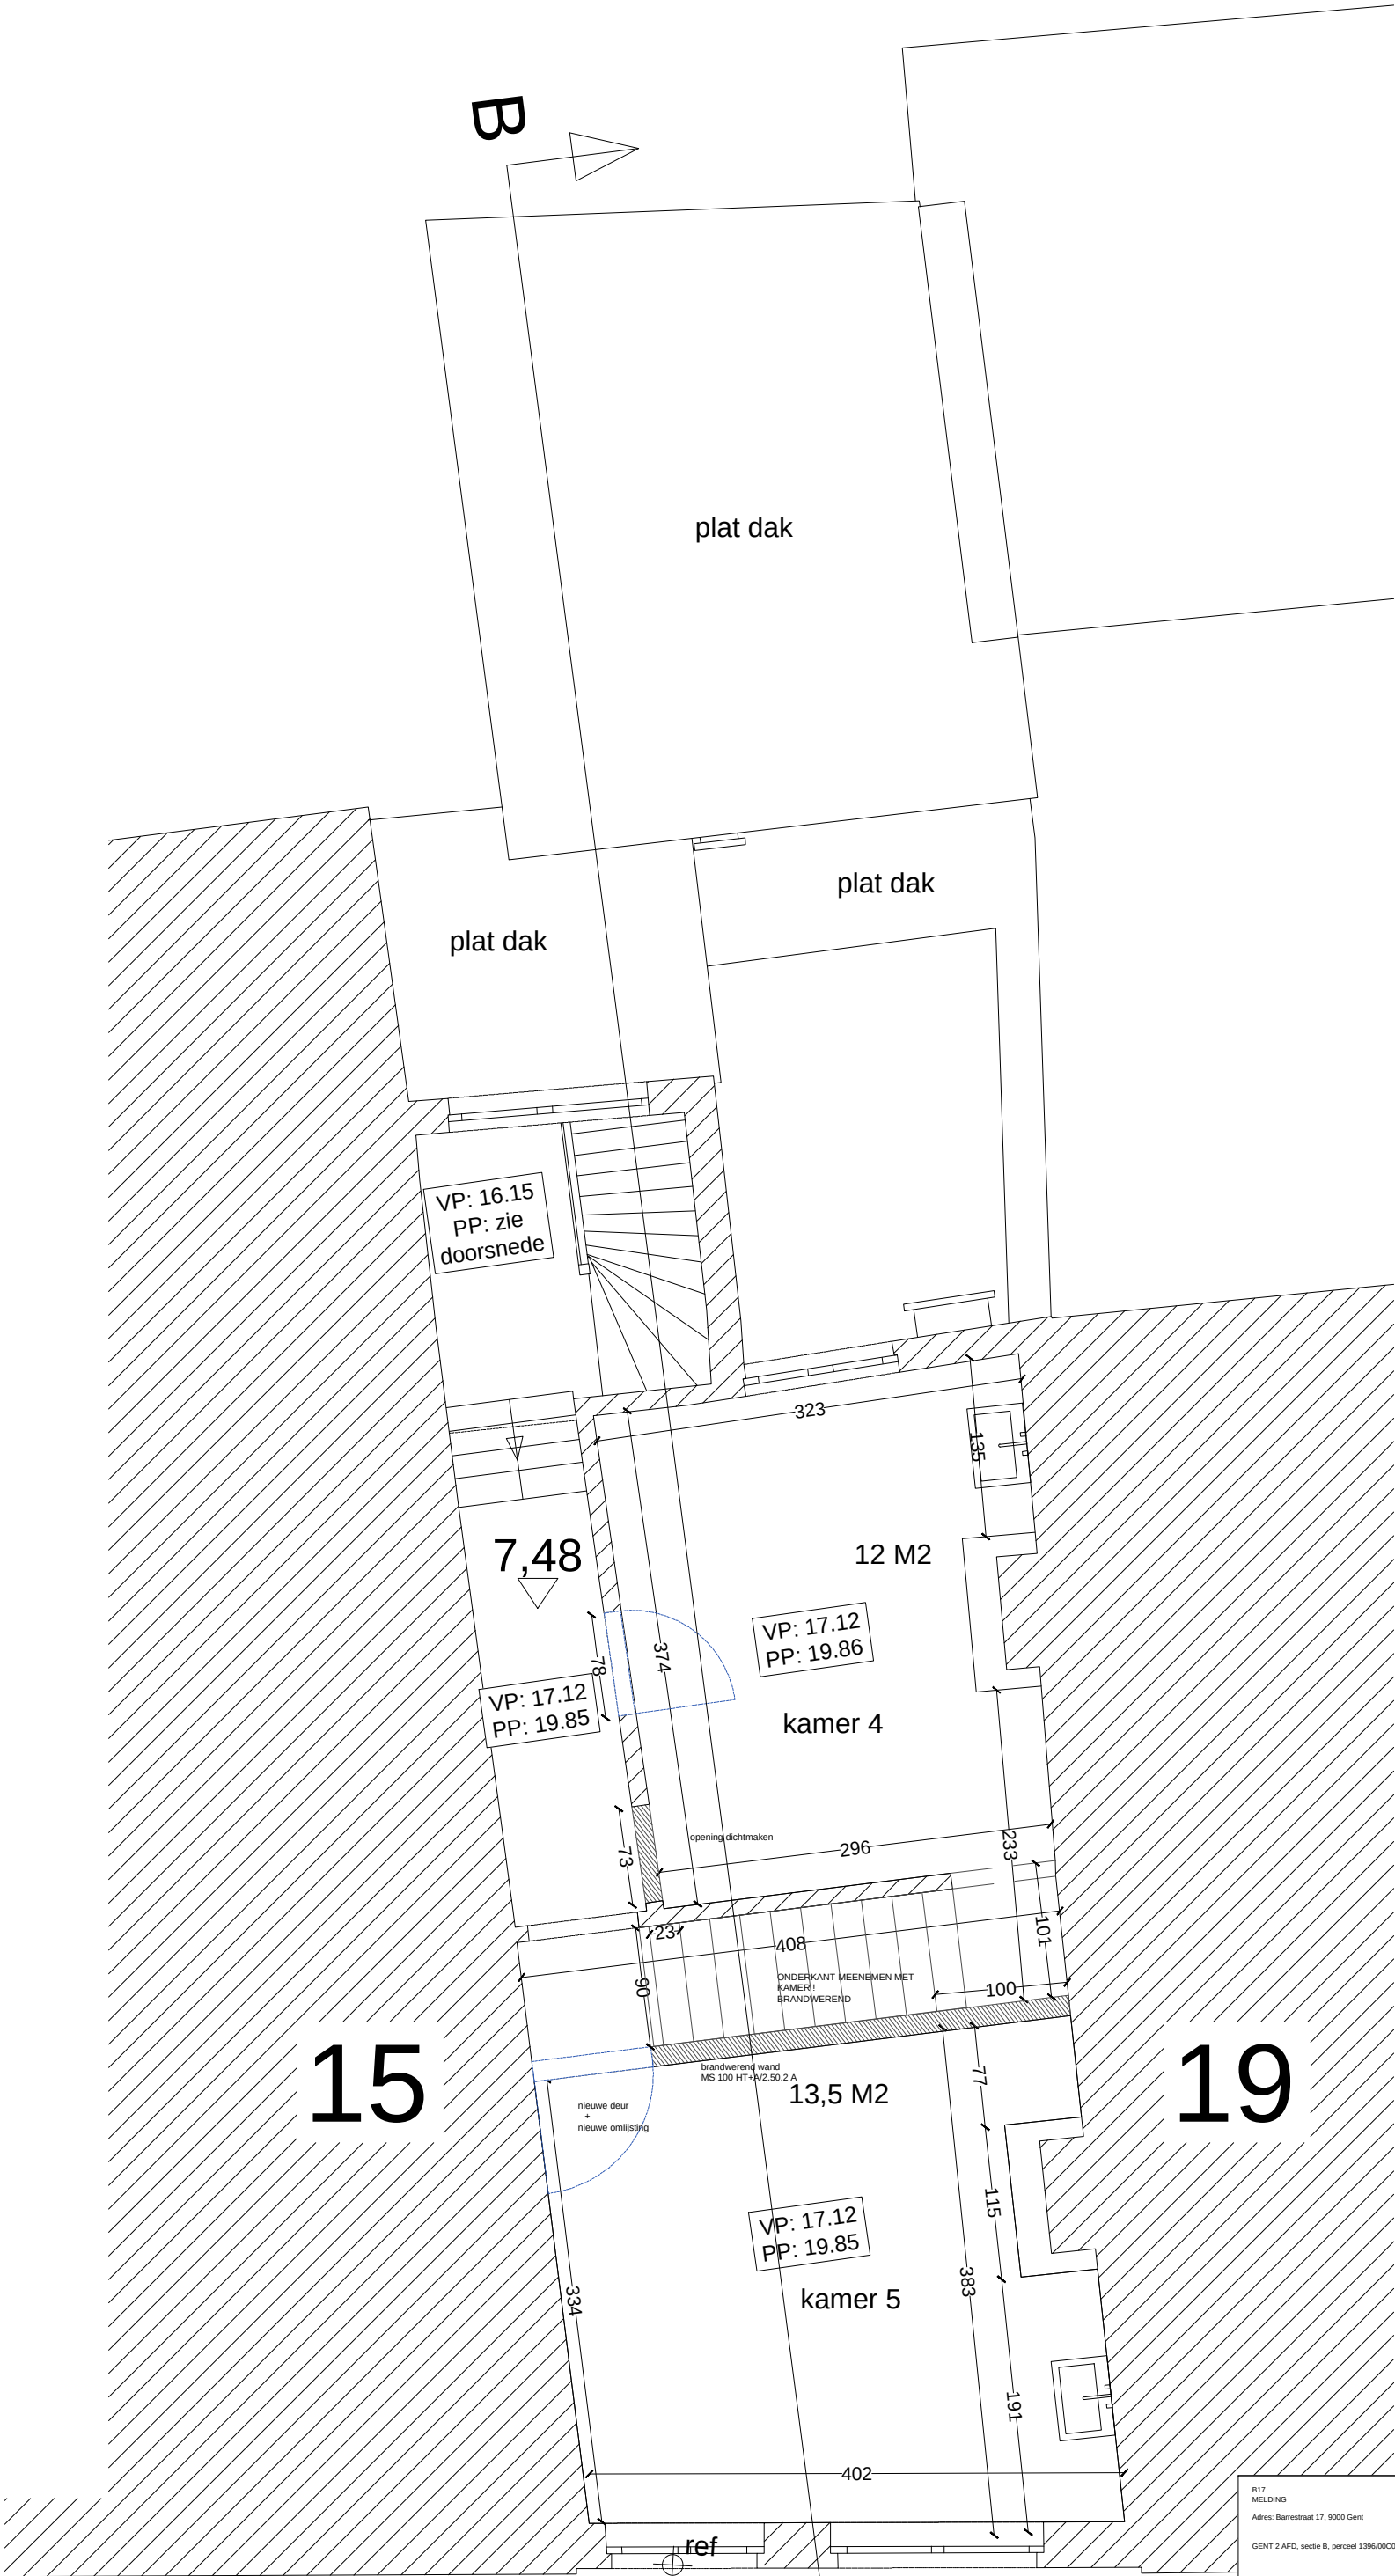

B17 MELDING Adres: Barrestraat 17, 9000 Gent GENT 2 AFD. sectie B, perceel 1396/00C000	Inhoud: PLAN_BESTAANDE TOESTAND_NIV. +02 0 50 100 200 cm	
	DRIES DELEYE ARCHITECT dries deleye architect bv vogelhoekestraat 11, 9050 Gentbrugge info@driesdeleye.be	schaal eenheid / plan nummer BA_B17_P_B_4
	Opdrachtgever: Barbara Vande Kerckhove Adres: Cornelis Sneyssenslaan 46 9020 Merelbeke-Melle	Fase: OMGEVINGSVERGUNNING Deze tekening is eigendom van dries deleye architect bv. Niets van deze tekening mag gepubliceerd, of afgeleid worden zonder schriftelijke toestemming dries deleye architect bv.