


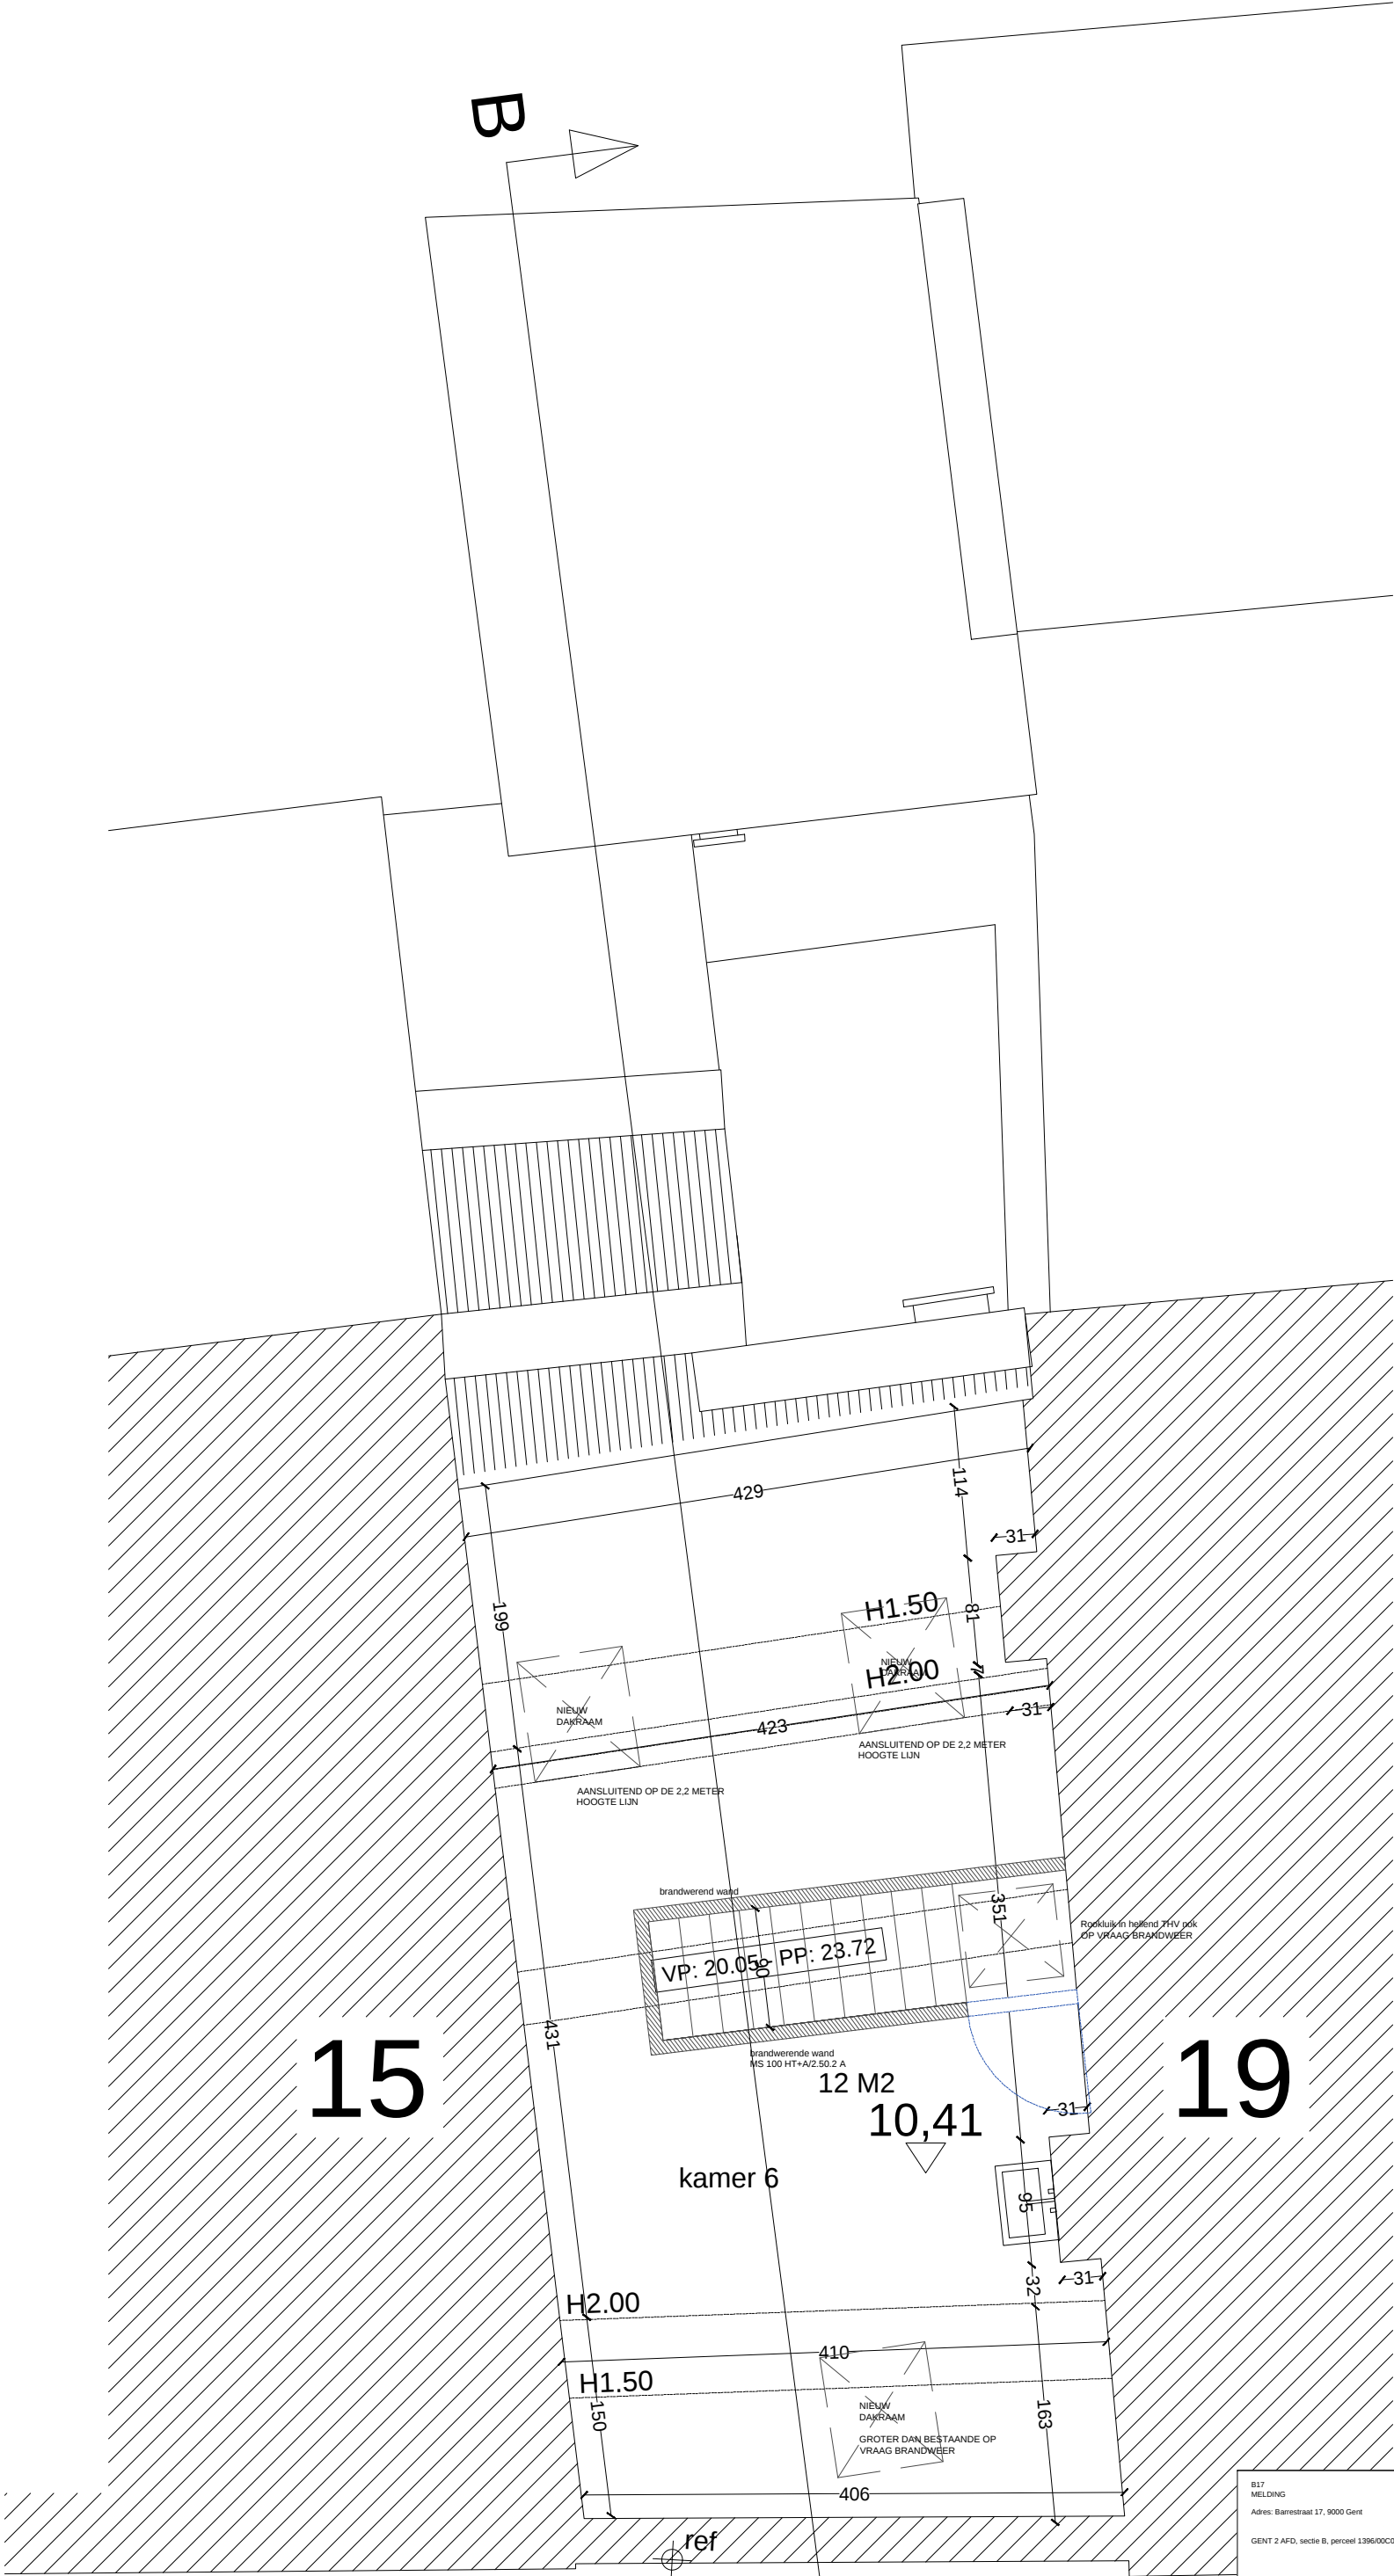

B17 MELDING Adres: Barrestraat 17, 9000 Gent GENT 2 AFD. sectie B, perceel 1396/00C000	Inhoud: PLAN_BESTAANDE TOESTAND_NIV. +03 0 50 100 200 cm	
	DRIES DELEIYE ARCHITECT dries deleIye architect bv vogethookestraat 11, 9050 Gentbrugge info@driesdeleIye.be	schaal eenheid / 1/200
	Opdrachtgever: Barbara Vande Kerckhove Adres: Cornelis Sneyssenslaan 46 9020 Merelbeke-Melle	plan nummer BA_B17_P_B_5
Fase: OMGEVINGSVERGUNNING Deze tekening is eigendom van dries deleIye architect bv. Niets van deze tekening mag gepubliceerd, of verplaatst worden zonder schriftelijke toestemming dries deleIye architect bv.		↑