


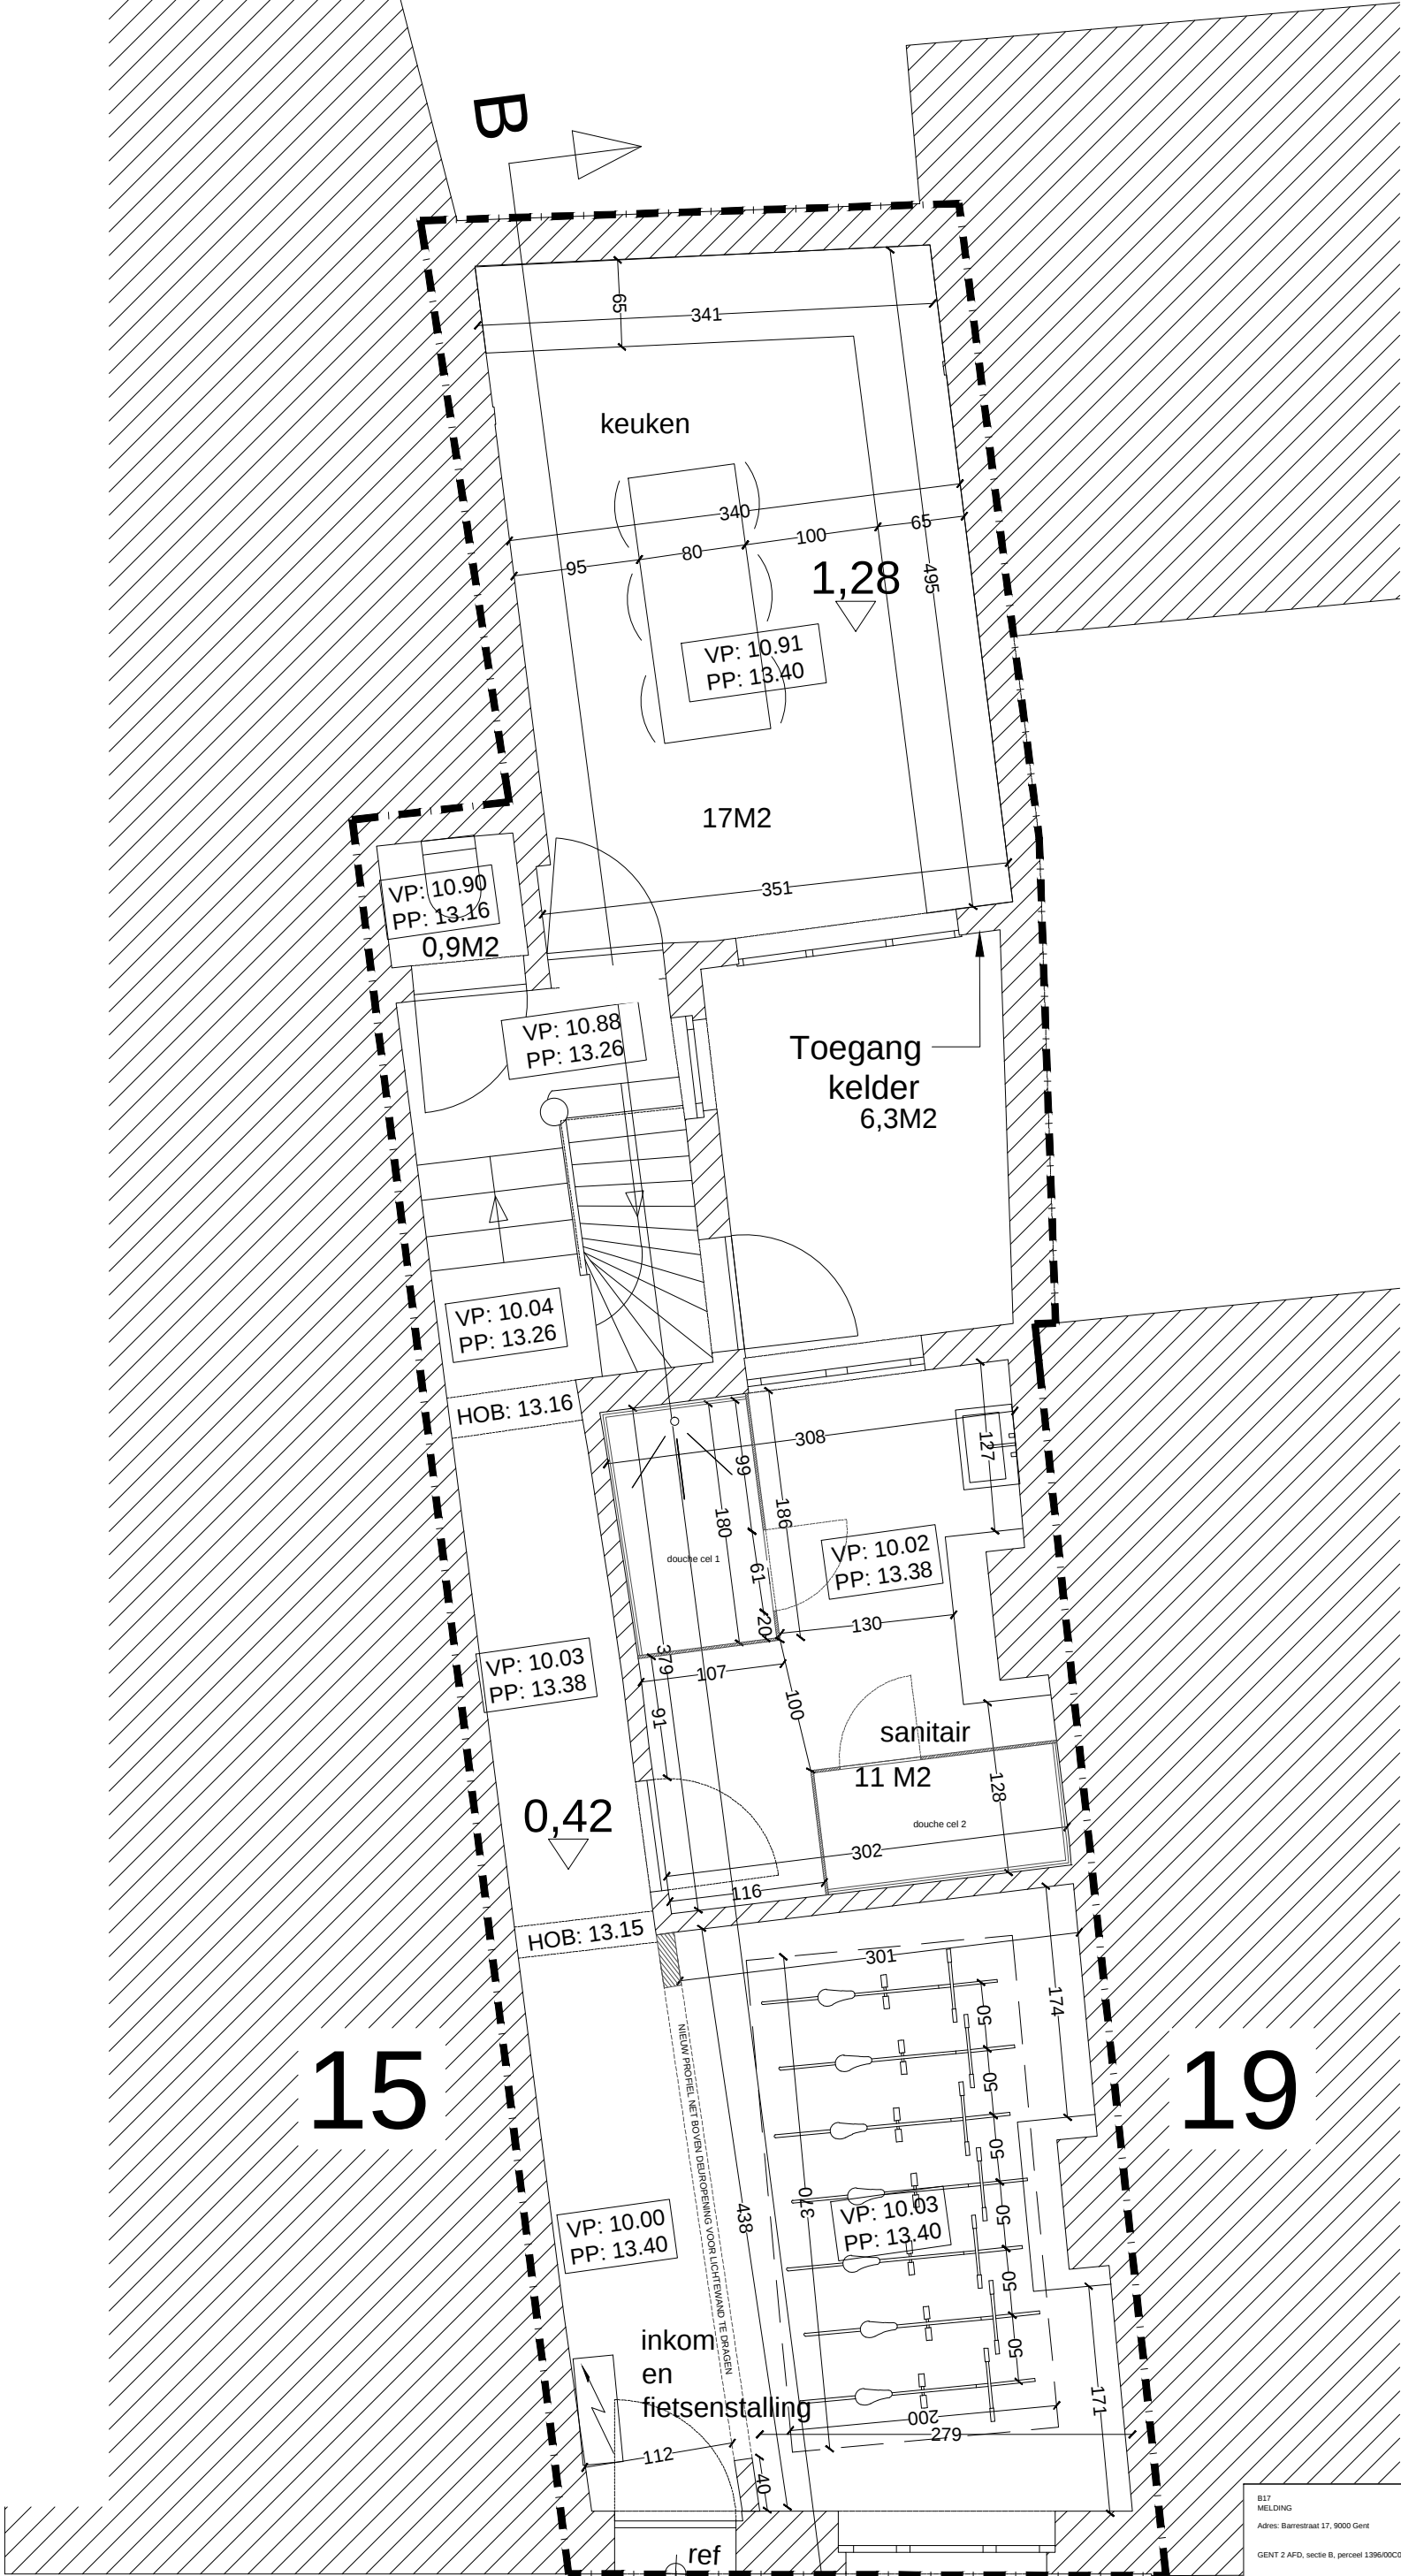

B17 MELDING Adres: Barrestraat 17, 9000 Gent GENT 2 AFD. sectie B, perceel 1396/00C000		Inhoud: PLAN_BESTAANDE TOESTAND_NIV. +00 0 50 100 200 cm	
Opdrachtgever: Barbara Vande Kerckhove Adres: Cornelis Sneyssenslaan 46 9020 Mellebeke-Melle		DRIES DELEYE ARCHITECT dries deleye architect bv vogelhoekestraat 11, 9050 Gentbrugge info@driesdeleye.be	
Fase: OMGEVINGSVERGUNNING		plan nummer BA_B17_P_B_2	
Deze tekening is eigendom van dries deleye architect bv. Niets van deze tekening mag gepubliceerd, of afgeleid worden zonder schriftelijke toestemming dries deleye architect bv.			