


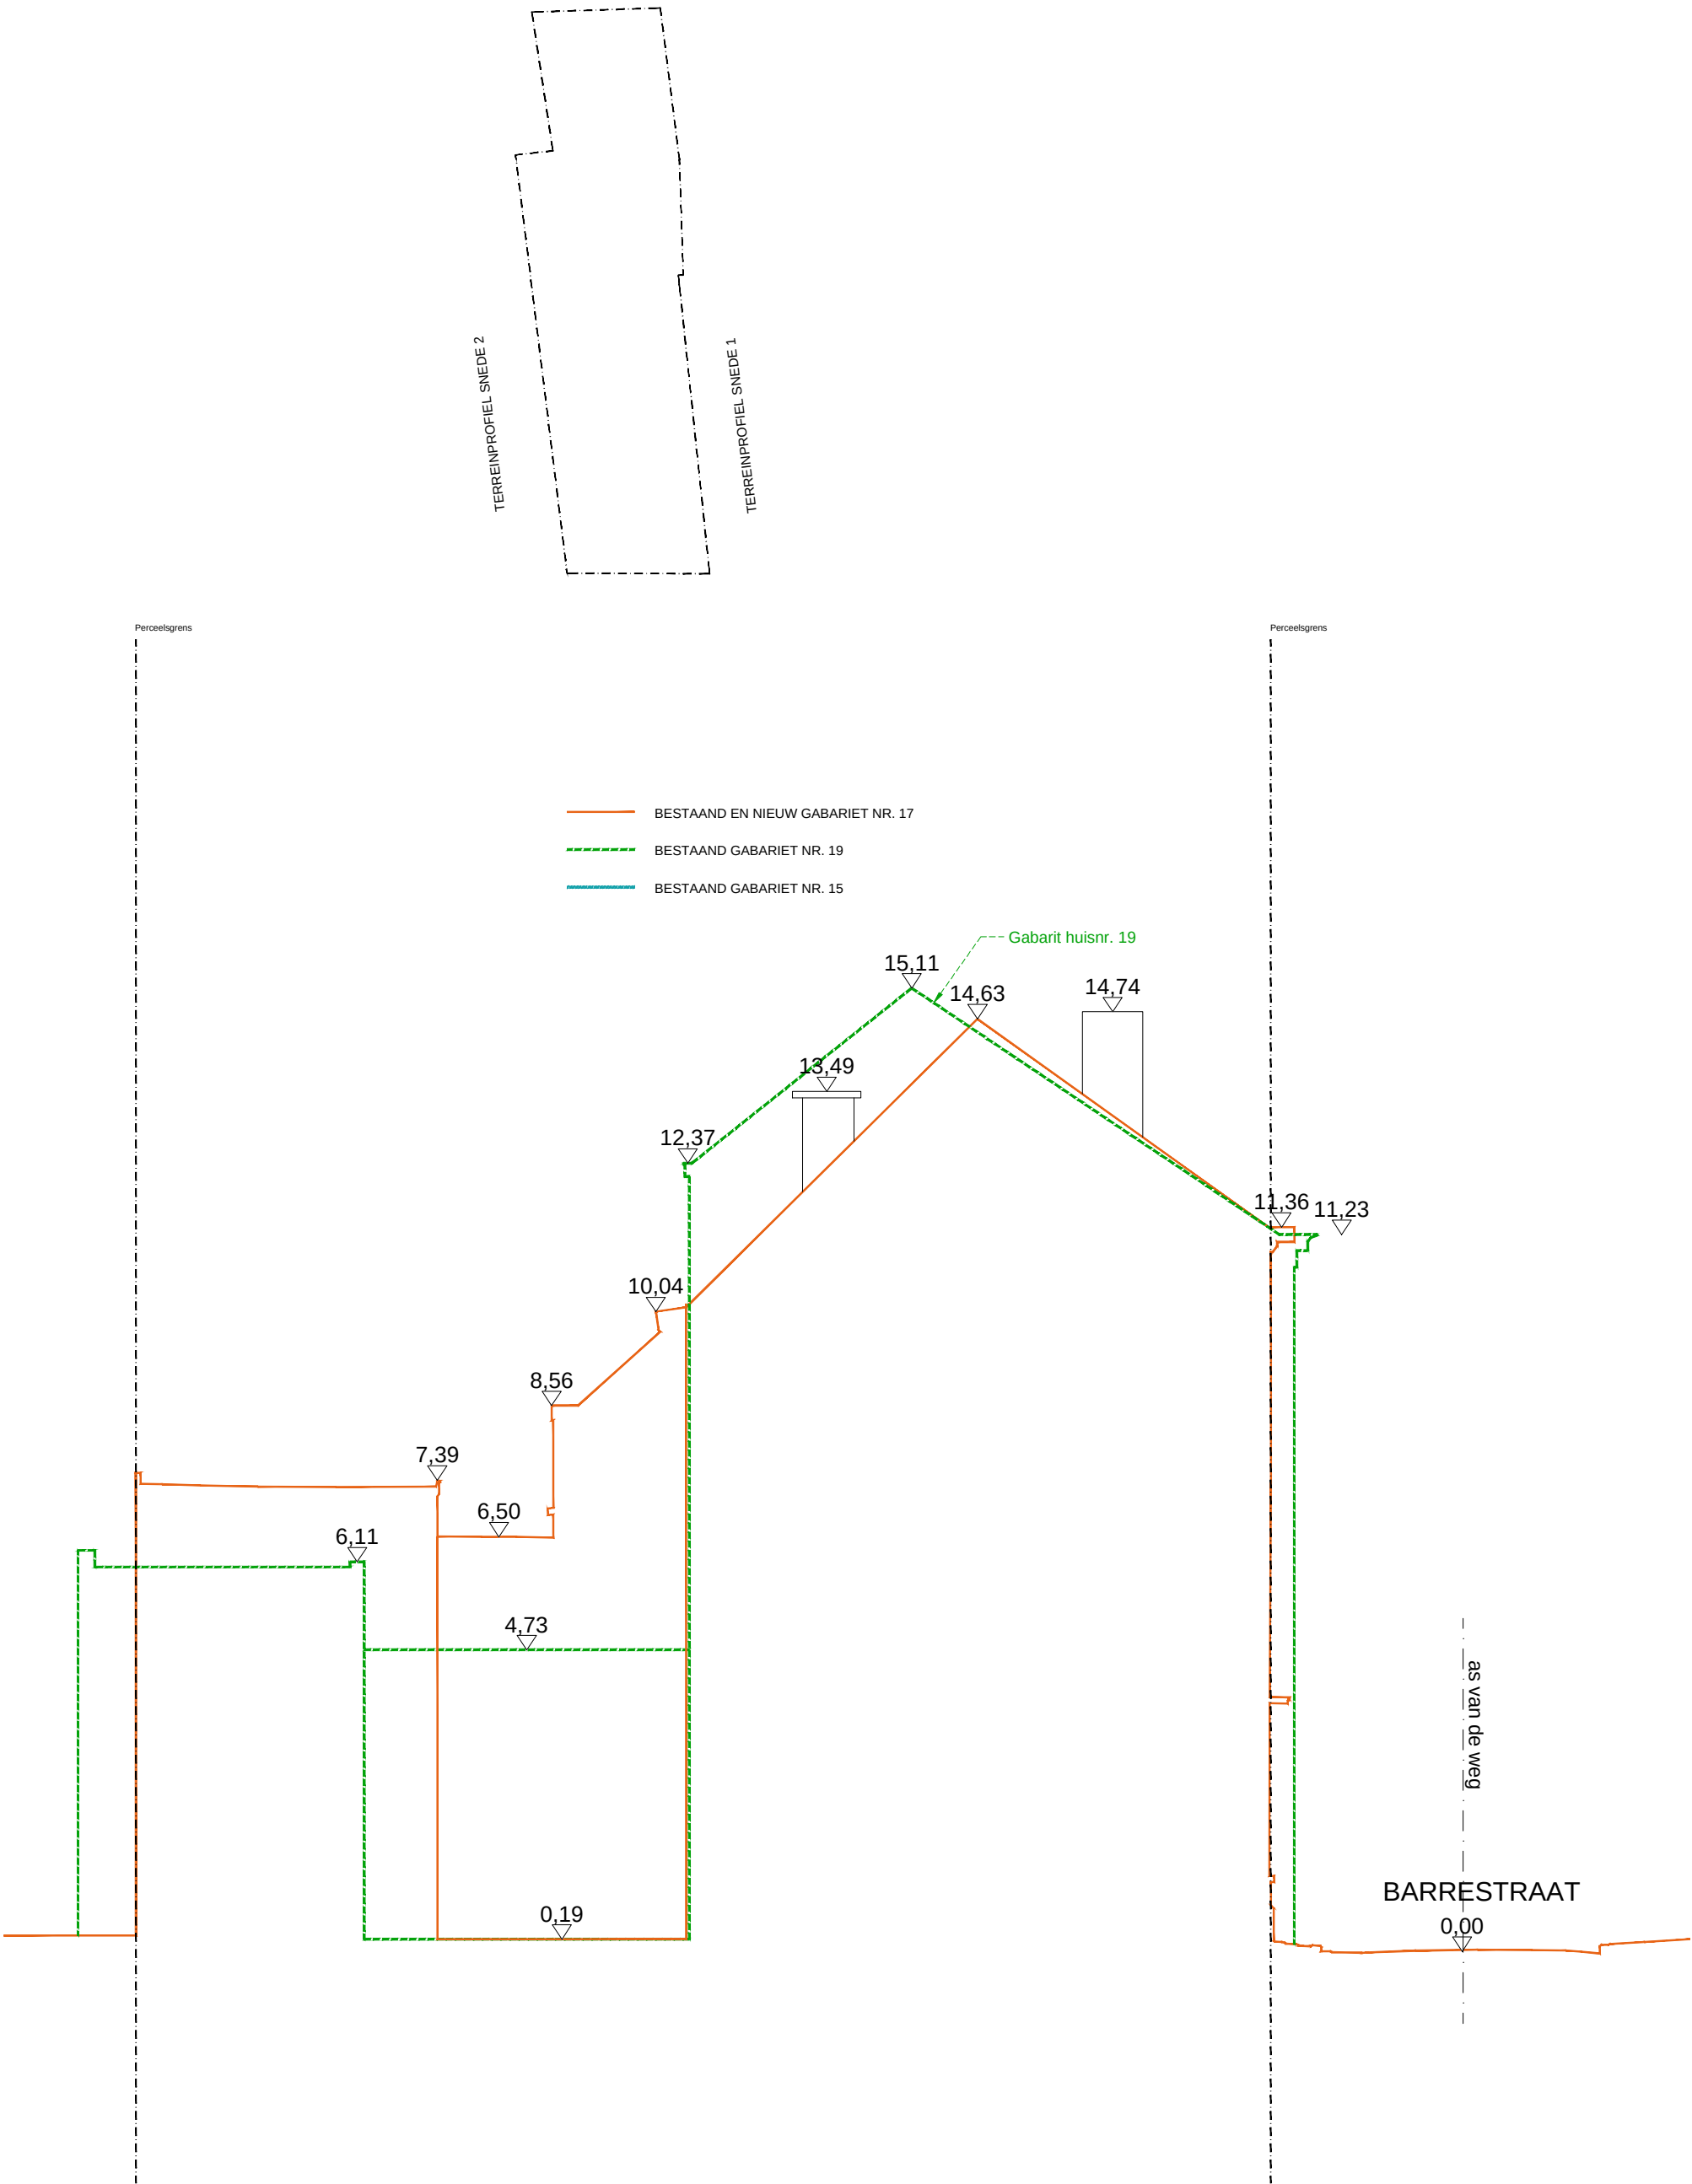

- BESTAAND EN NIEUW GABARIET NR. 17
- BESTAAND GABARIET NR. 19
- BESTAAND GABARIET NR. 15

B17 MELDING Adres: Barrestraat 17, 9000 Gent GENT 2 AFD, sectie B, perceel 1396/00C000	Inhoud: TERREINPROFIELSNEDE_BESTAANDE TOESTAND 0 50 100 200 cm	
	DRIES DELLEYE ARCHITECT dries delleye architect bv vogelhoekestraat 11, 9050 Gentbrugge info@driesdelleye.be	schaal eenheid / plan nummer BA_B17_T_B_1
	Opdrachtgever: Barbara Vande Kerckhove Adres: Cornelius Snoeyssenslaan 46 9020 Mellebeke-Melle	Fase: OMGEVINGSVERGUNNING Deze tekening is eigendom van dries delleye architect bv. Niets van deze tekening mag gepubliceerd, of afgeleid worden zonder schriftelijke toestemming dries delleye architect bv.

